


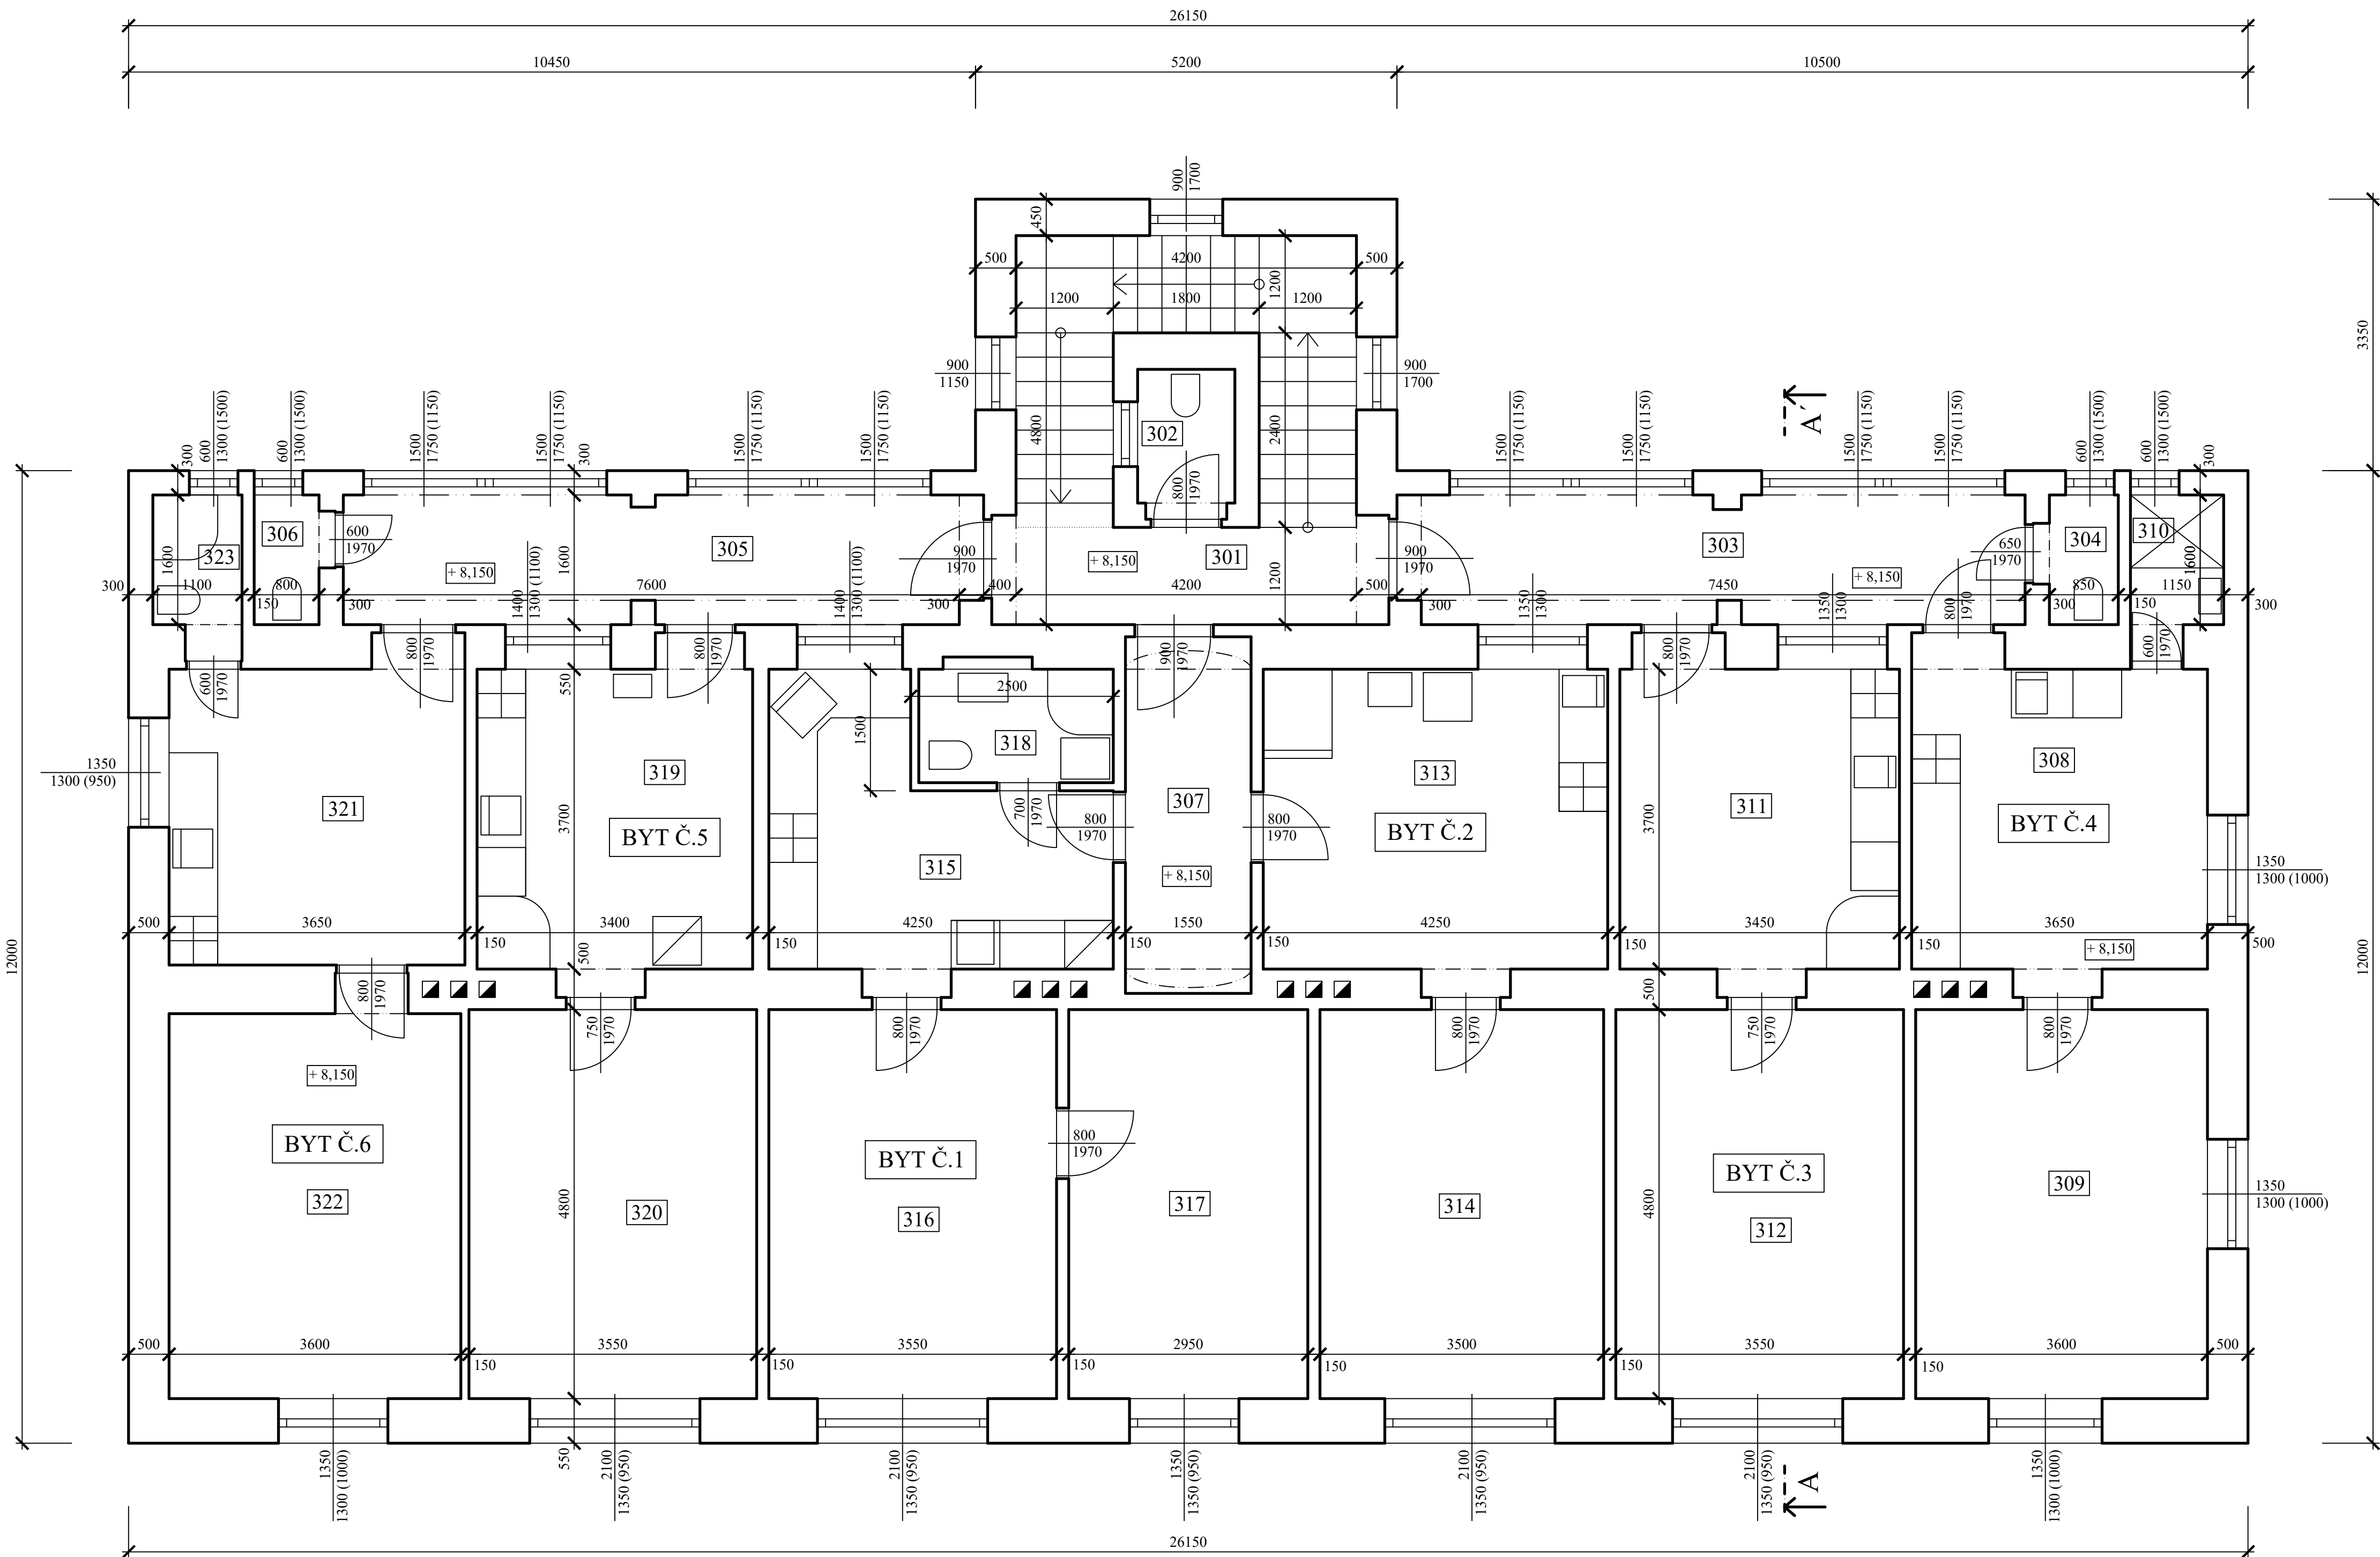

LEGENDA MÍSTNOSTÍ 2.PATRO			
Č.M.	NÁZEV	PLOCHA	S.V.
SPOLEČNÉ PROSTROY			
301	CHODBA A SCHODIŠTĚ	15,8 m ²	
302	WC 3	2,0 m ²	
303	CHODBA 1	12,8 m ²	3,0 m
304	WC 1	1,4 m ²	
305	CHODBA 2	13,0 m ²	3,0 m
306	WC 2	1,3 m ²	
307	CHODBA 3	6,8 m ²	2,95 m
CELKEM		53,1 m ²	
BYT Č.4			
308	KUCHYŇ	13,5 m ²	2,95 m
309	POKOJ	17,3 m ²	2,95 m
310	KOUPELNA	1,8 m ²	
CELKEM		32,6 m ²	
BYT Č.3			
311	KUCHYŇ	12,8 m ²	2,95 m
312	POKOJ	17,0 m ²	2,95 m
CELKEM		29,8 m ²	
BYT Č.2			
313	KUCHYŇ	15,7 m ²	2,95 m
314	POKOJ	16,8 m ²	2,95 m
CELKEM		32,5 m ²	
BYT Č.1			
315	KUCHYŇ	12,0 m ²	2,95 m
316	OB. POKOJ	17,0 m ²	2,95 m
317	POKOJ	14,2 m ²	2,95 m
318	KOUPELNA	3,4 m ²	
CELKEM		46,6 m ²	
BYT Č.5			
319	KUCHYŇ	12,6 m ²	3,0 m
320	POKOJ	17,0 m ²	3,0 m
CELKEM		29,6 m ²	
BYT Č.6			
321	KUCHYŇ	13,3 m ²	2,95 m
322	POKOJ	17,1 m ²	2,95 m
323	KOUPELNA	1,8 m ²	
		32,2 m ²	
CELKEM		256,4 m ²	

POZNÁMKA :

ČÍSLOVÁNÍ JEDNOTLIVÝCH BYTŮ BYLO PŘEVZATO Z FAKTURAČNÍCH PODKLADŮ VLASTNÍKA OBJEKTU.

VYPRACOVAL : ING. M. PECKA		ZODPOVĚDNÝ PROJEKTANT : ING. V. PECKA		PODPIS :	
INVESTOR : MĚSTO MNICHOVICE				MÉRITKO	1 : 50
AKCE : BYTOVÝ DŮM-SKUTEČNĚ PROVEDENÍ				POČET FORMÁTŮ	8A4
MÍSTO : K.Ú. MNICHOVICE U ŘÍČAN, PRAŽSKÁ č.p.143				DATUM	11/2024
POZEMKY st.172, p.č.348/3.				STUPEŇ	PASPORT
				ZAK.ČÍSLO	42/2024
VÝKRES : 3. NP				ČÍSLO VÝKRESU	5