


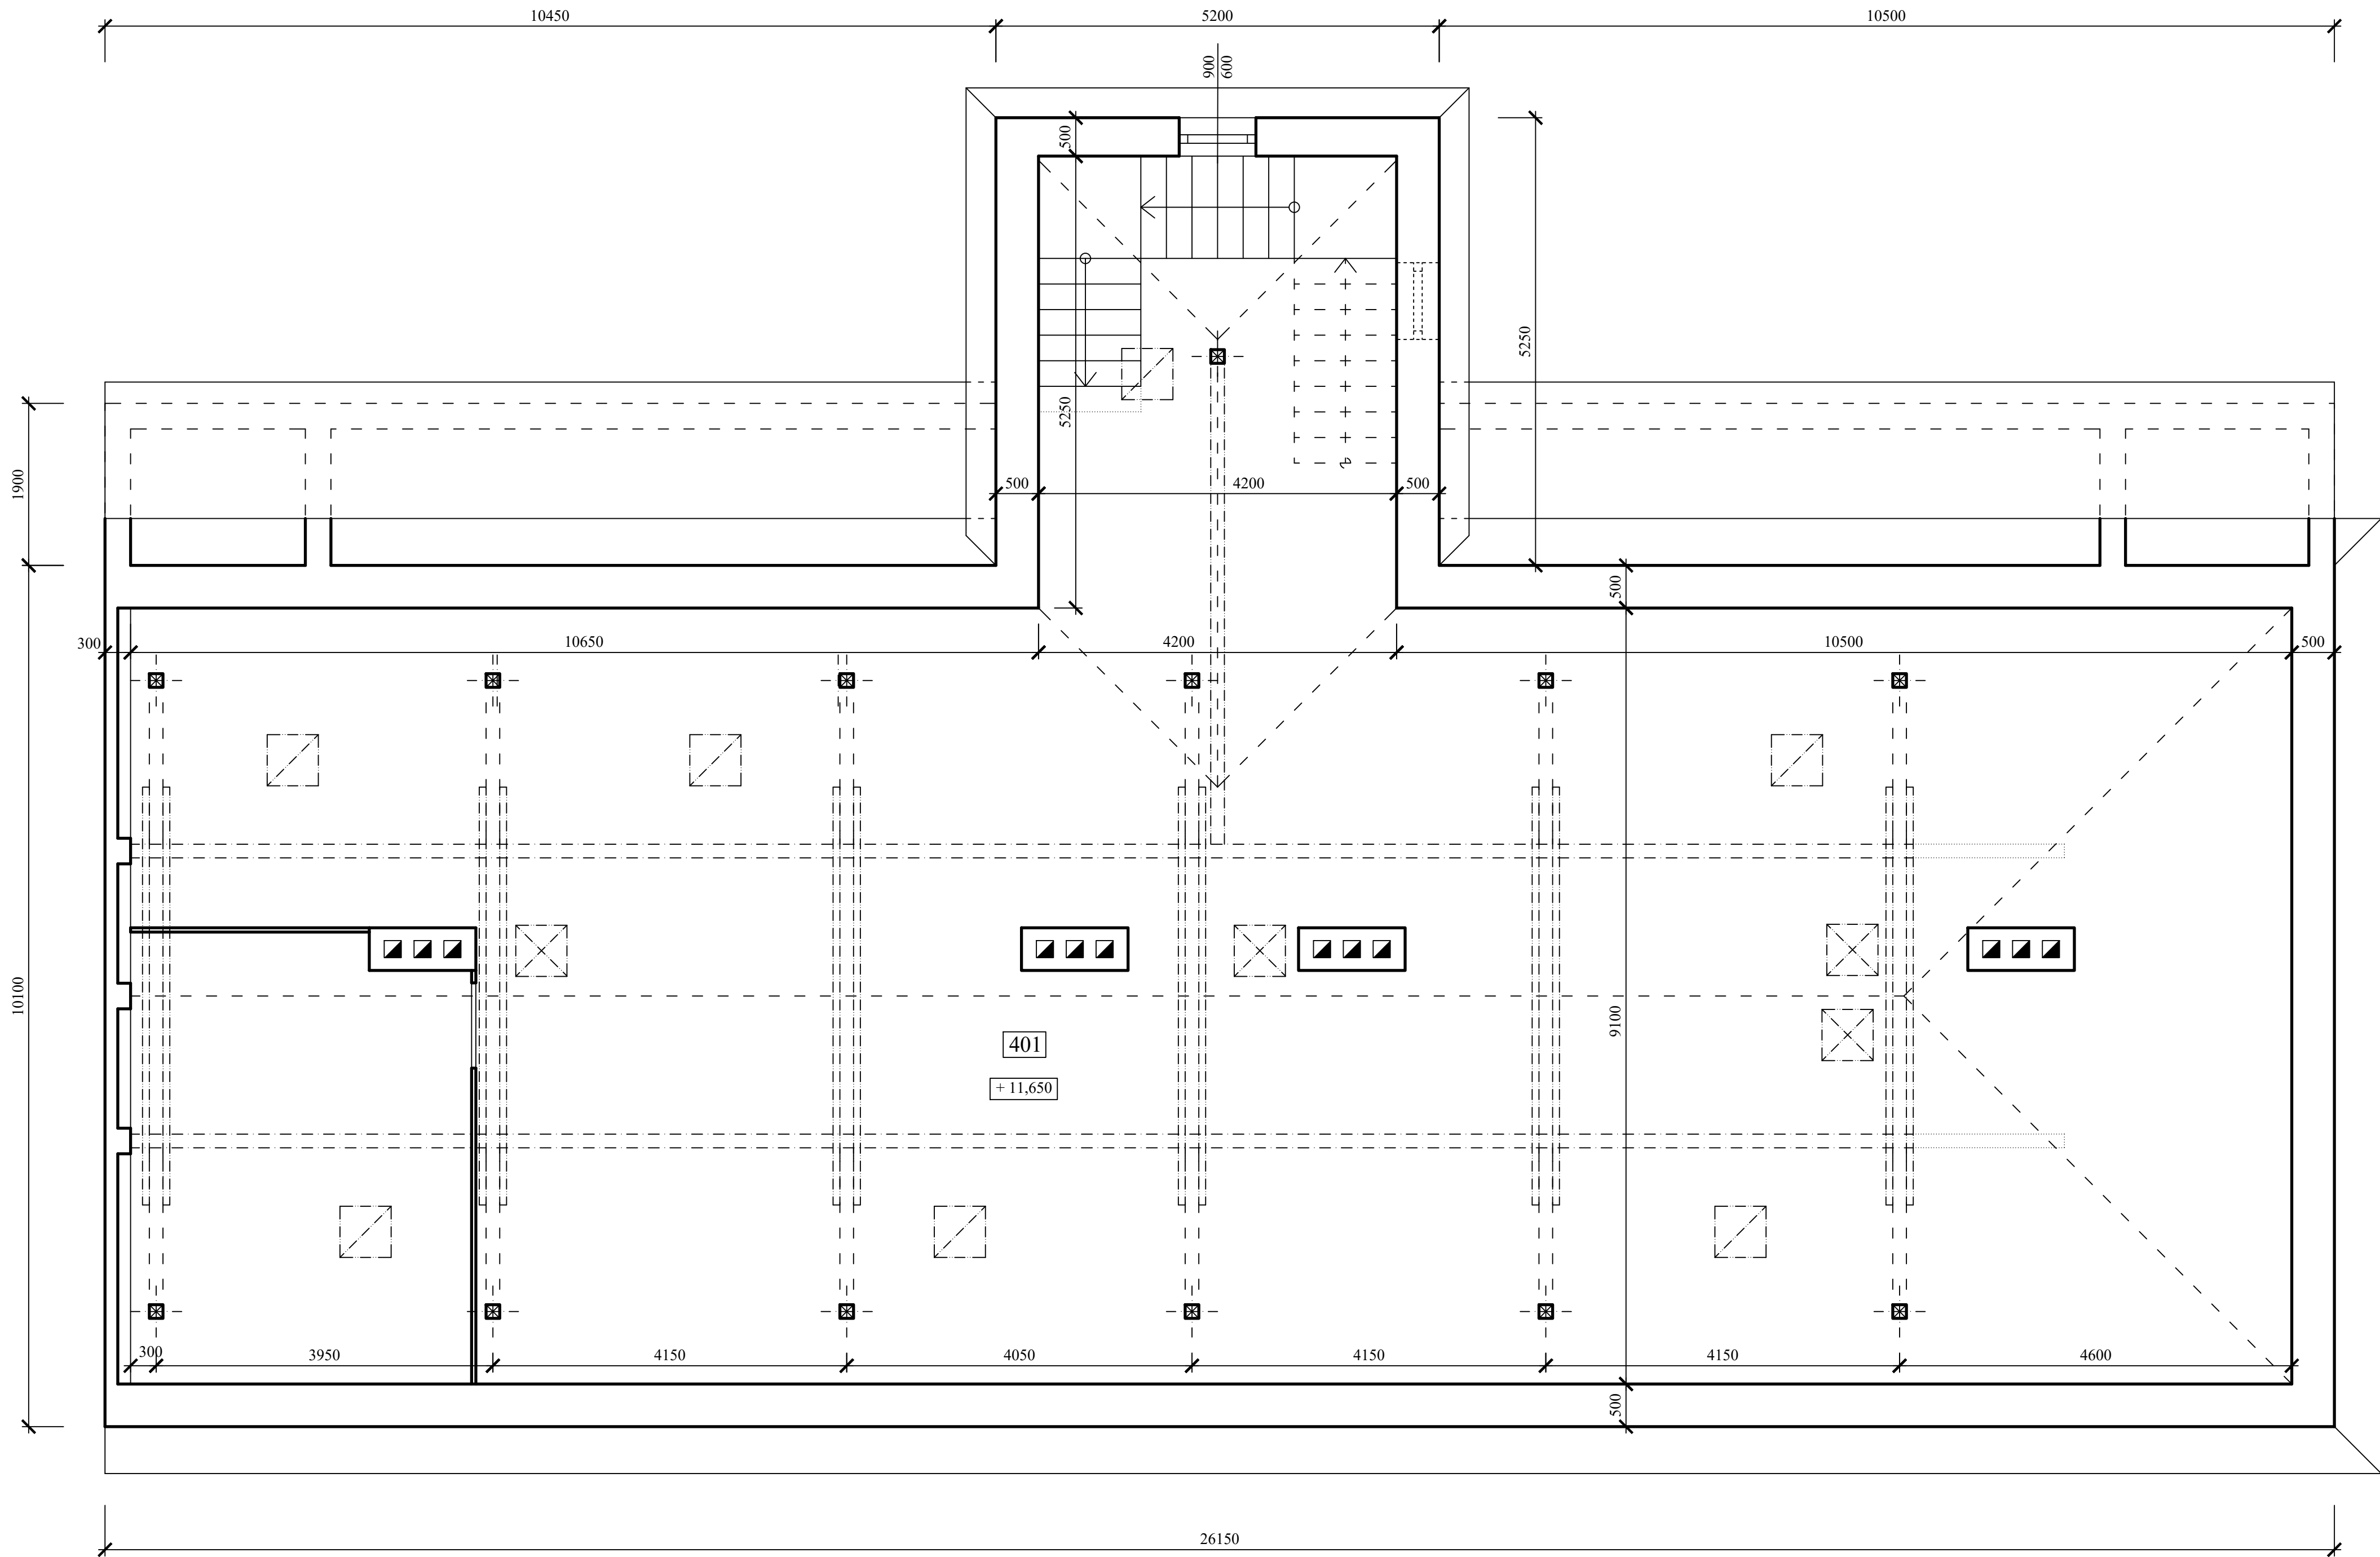

LEGENDA MÍSTNOSTÍ PŮDA			
Č.M.	NÁZEV	PLOCHA	S.V.
SPOLEČNÉ PROSTROY			
401	PŮDA + SCHODIŠTĚ	250,5 m2	
CELKEM		250,5 m2	

VYPRACOVAL : ING. M. PECKA		ZODPOVĚDNÝ PROJEKTANT : ING. V. PECKA		PODPIS :	
INVESTOR : MĚSTO MNICHOVICE				MÉRITKO	1 : 50
AKCE : BYTOVÝ DŮM - SKUTEČNÉ PROVEDENÍ				POČET FORMÁTŮ	8A4
MÍSTO : K.Ú. MNICHOVICE U ŘÍČAN, PRAŽSKÁ č.p.143				DATUM	11/2024
POZEMKY st.172, p.č.348/3.				STUPEŇ	PASPORT
				ZAK.ČÍSLO	42/2024
VÝKRES : PŮDA				ČÍSLO VÝKRESU	6