


ŘEZOPOHLED A-A'

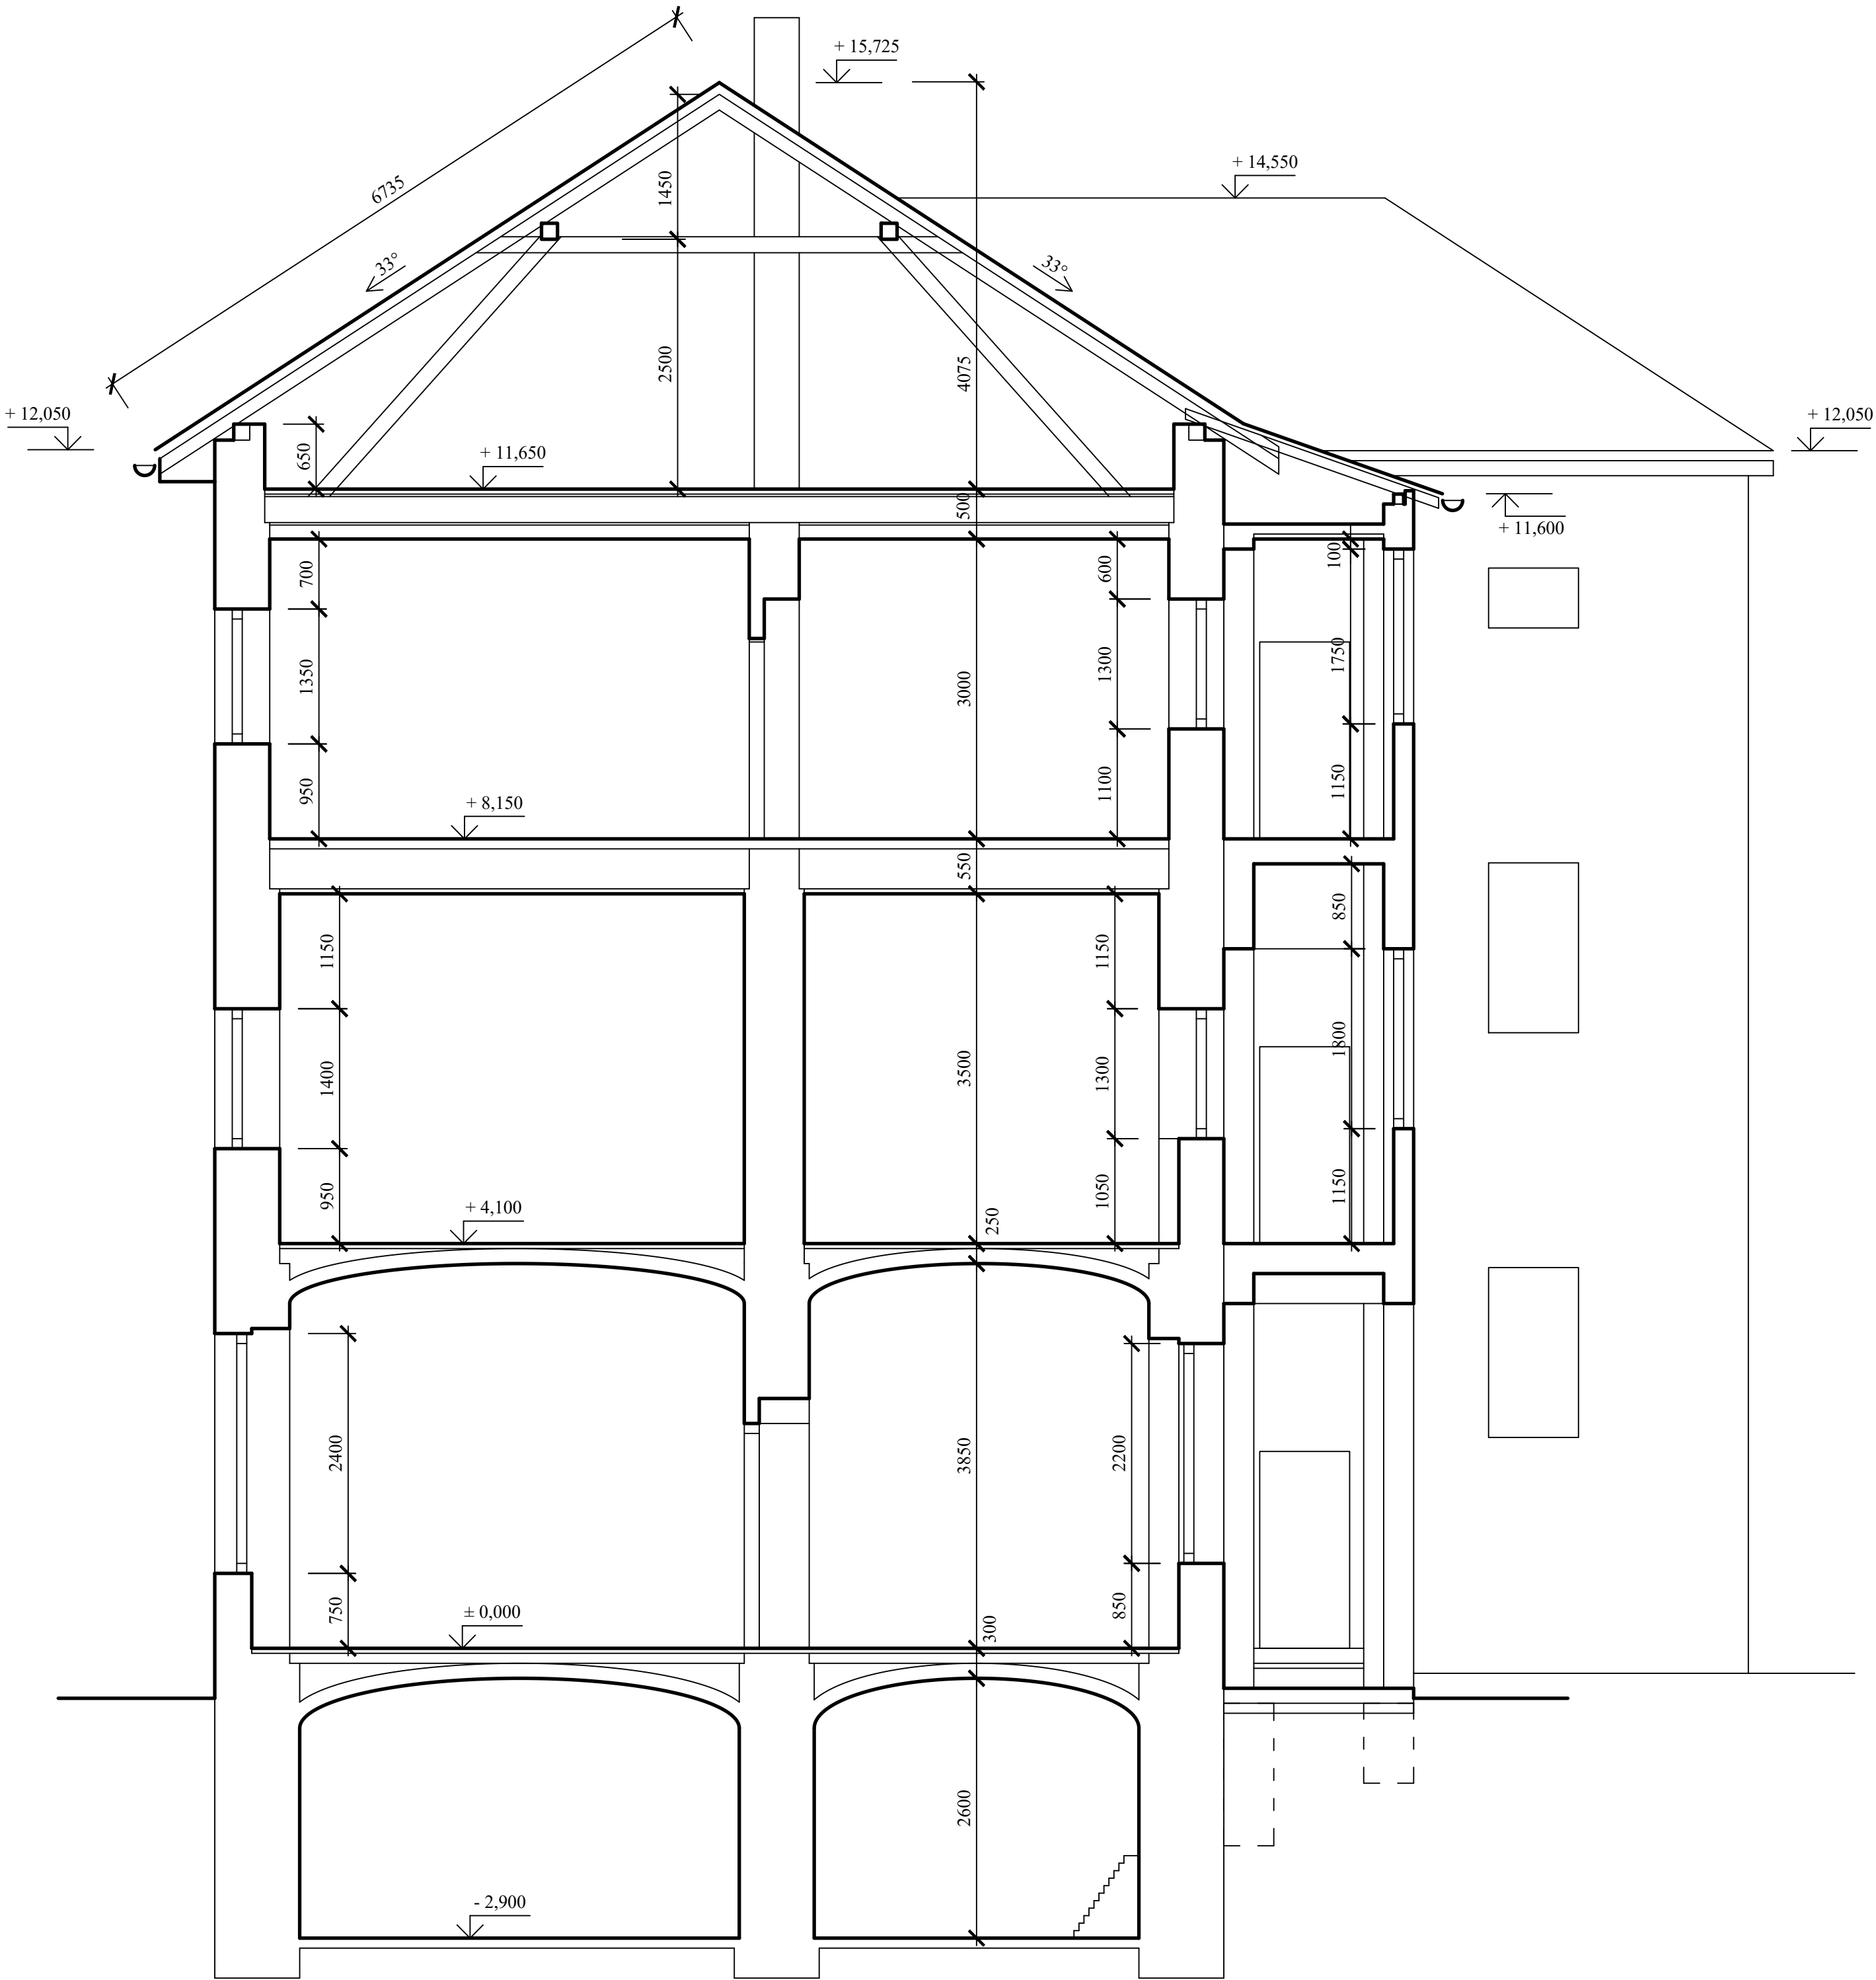

VYPRACOVAL : ING. M. PECKA		ZODPOVĚDNÝ PROJEKTANT : ING. V. PECKA		PODPIS :	
INVESTOR : MĚSTO MNICHOVICE		MĚŘÍTKO		1 : 50	
AKCE : BYTOVÝ DŮM - SKUTEČNÉ PROVEDENÍ		POČET FORMÁTŮ		4A4	
MÍSTO : K.Ú. MNICHOVICE U ŘÍČAN, PRAŽSKÁ č.p.143		DATUM		11/2024	
POZEMKY st.172, p.č.348/3.		STUPEŇ		PASPORT	
VÝKRES : ŘEZOPOHLED A-A'		ZAK.ČÍSLO		42/2024	
		ČÍSLO VÝKRESU		7	