


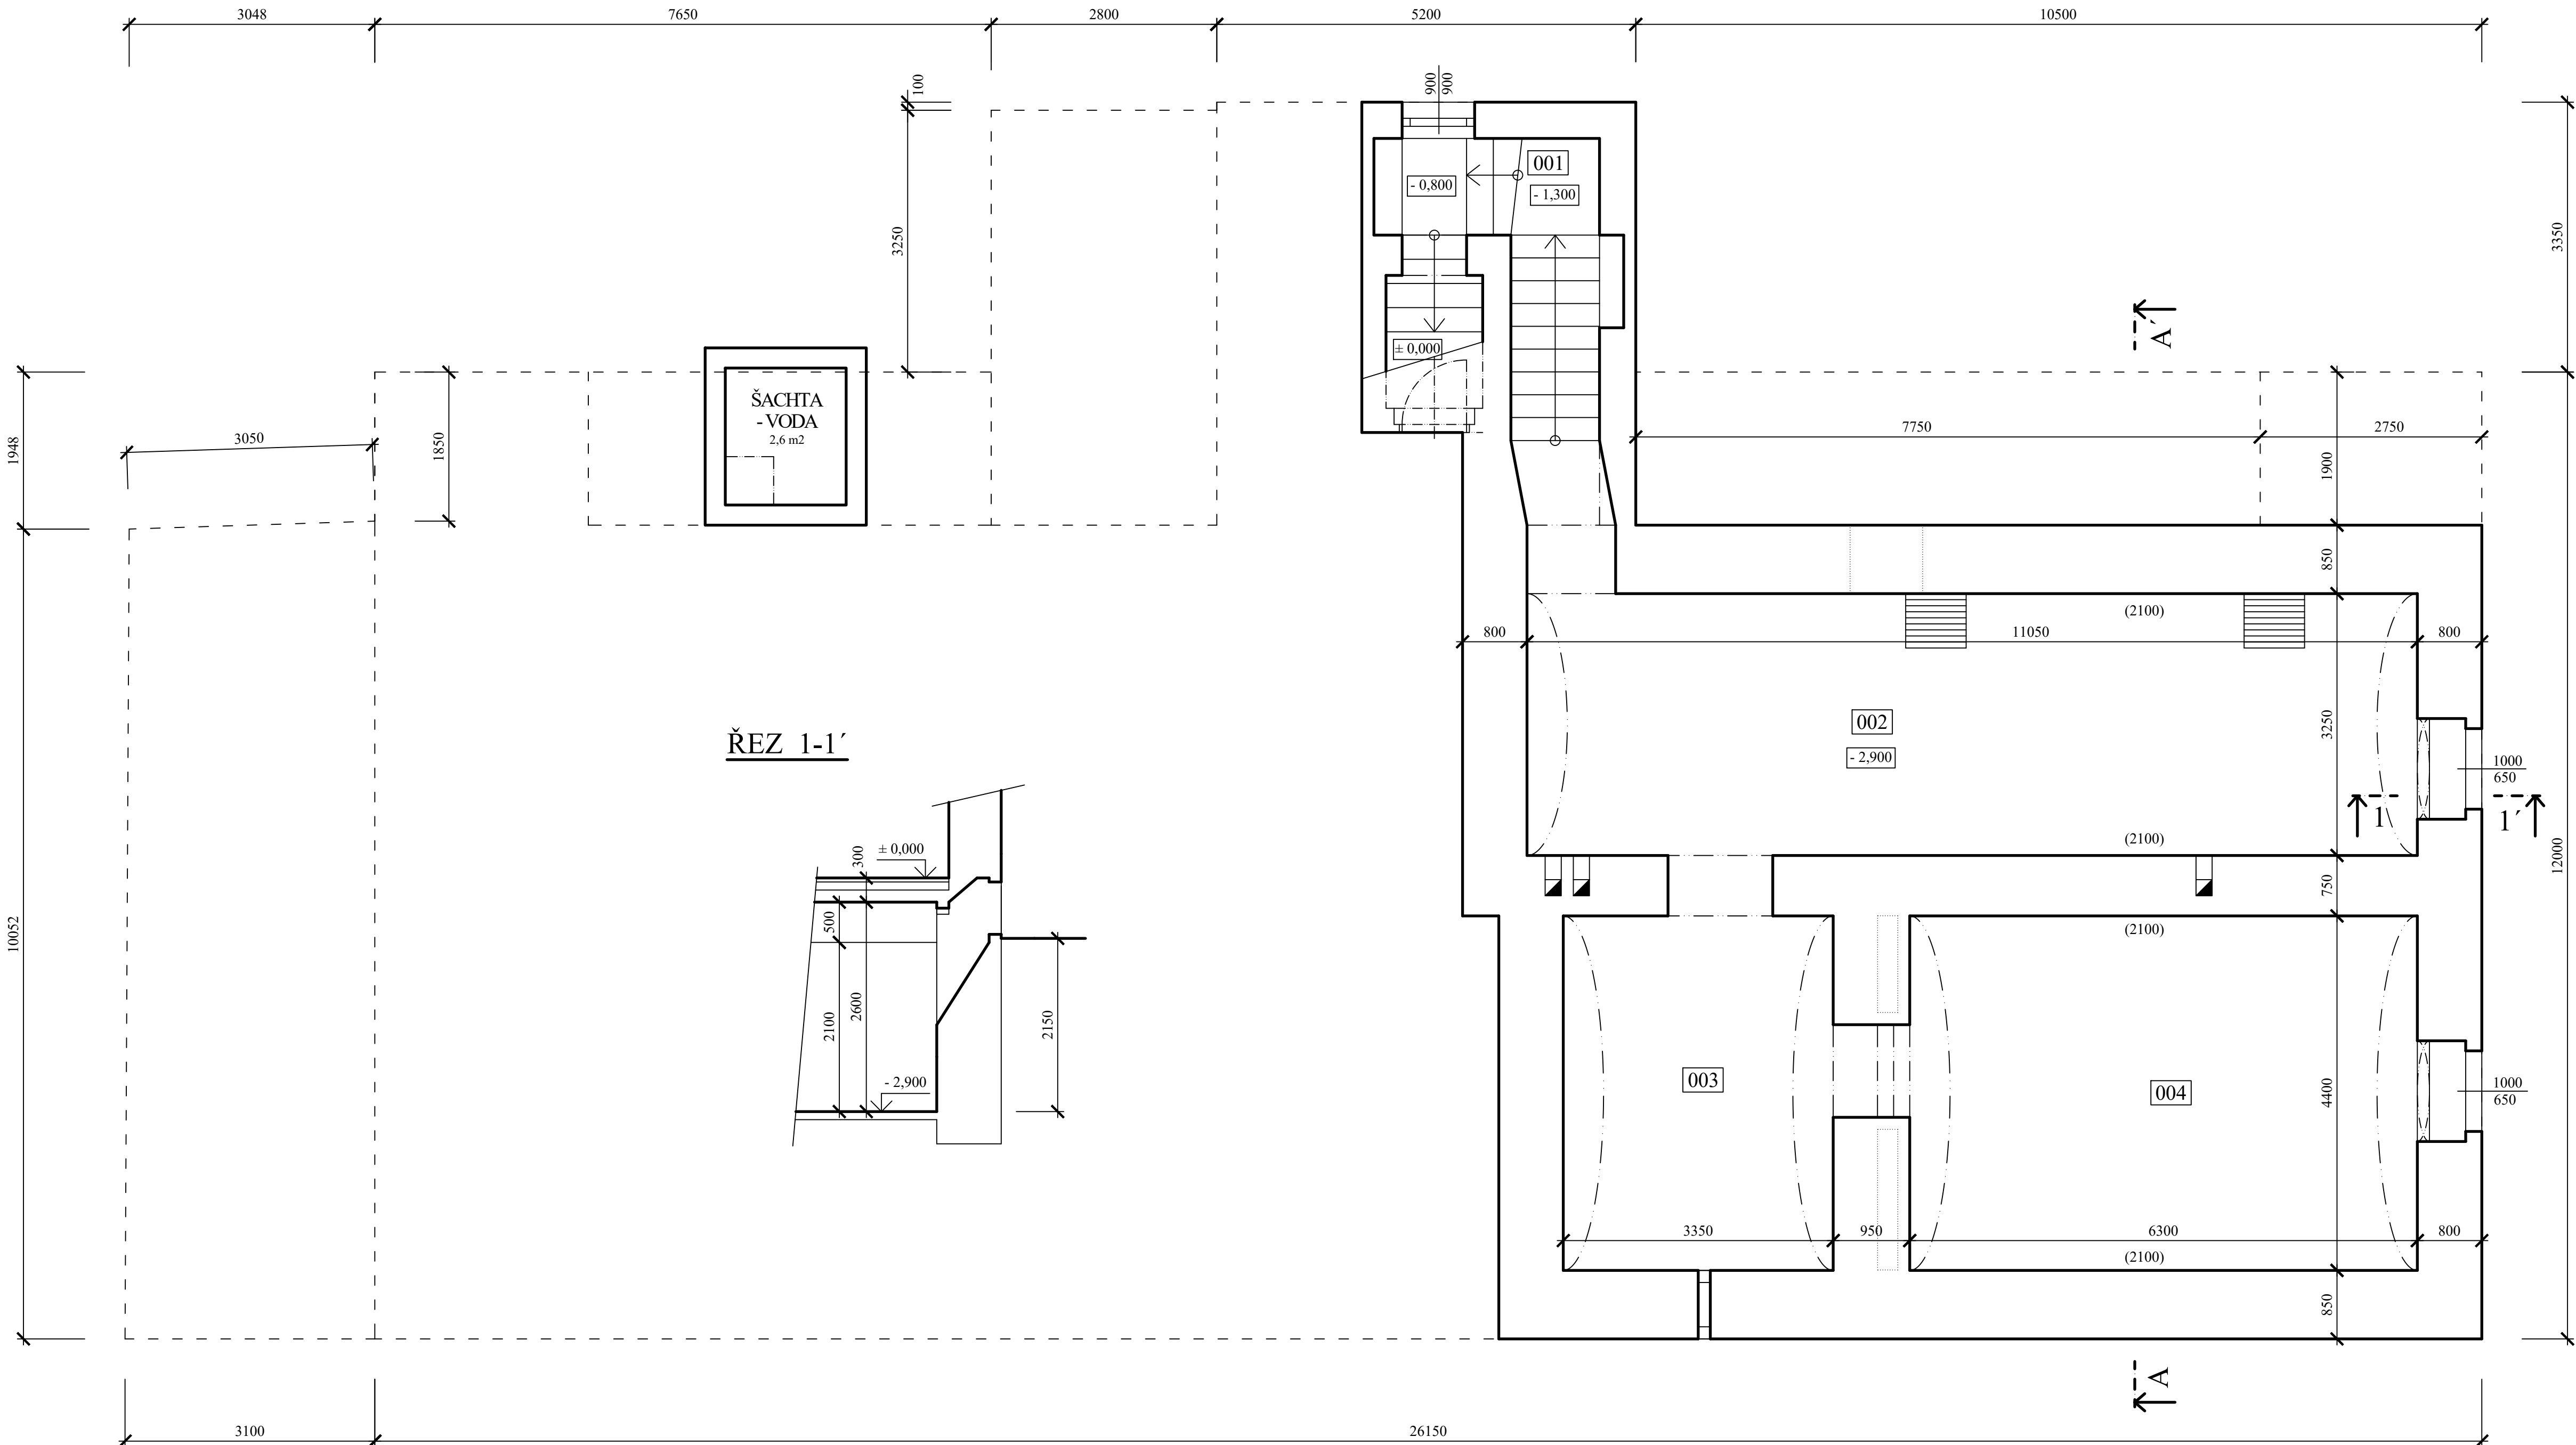

LEGENDA MÍSTNOSTÍ SUTERÉN			
Č.M.	NÁZEV	PLOCHA	S.V.
SPOLEČNÉ PROSTROY			
001	SCHODIŠTĚ	9,5 m ²	
002	SKLEP	35,9 m ²	2,6 m
003	SKLEP	14,7 m ²	2,6 m
004	SKLEP	27,7 m ²	2,6 m
CELKEM		87,8 m ²	

VYPRACOVAL : ING. M. PECKA		ZODPOVĚDNÝ PROJEKTANT : ING. V. PECKA		PODPIS :	
INVESTOR : MĚSTO MNICHOVICE				MÉRITKO	1 : 50
AKCE : BYTOVÝ DŮM - SKUTEČNÉ PROVEDENÍ				POČET FORMÁTŮ	8A4
MÍSTO : K.Ú. MNICHOVICE U ŘÍČAN, PRAŽSKÁ č.p.143				DATUM	11/2024
POZEMKY st.172, p.č.348/3.				STUPEŇ	PASPORT
				ZAK.ČÍSLO	42/2024
VÝKRES : 1.PP - SUTERÉN				ČÍSLO VÝKRESU	2