


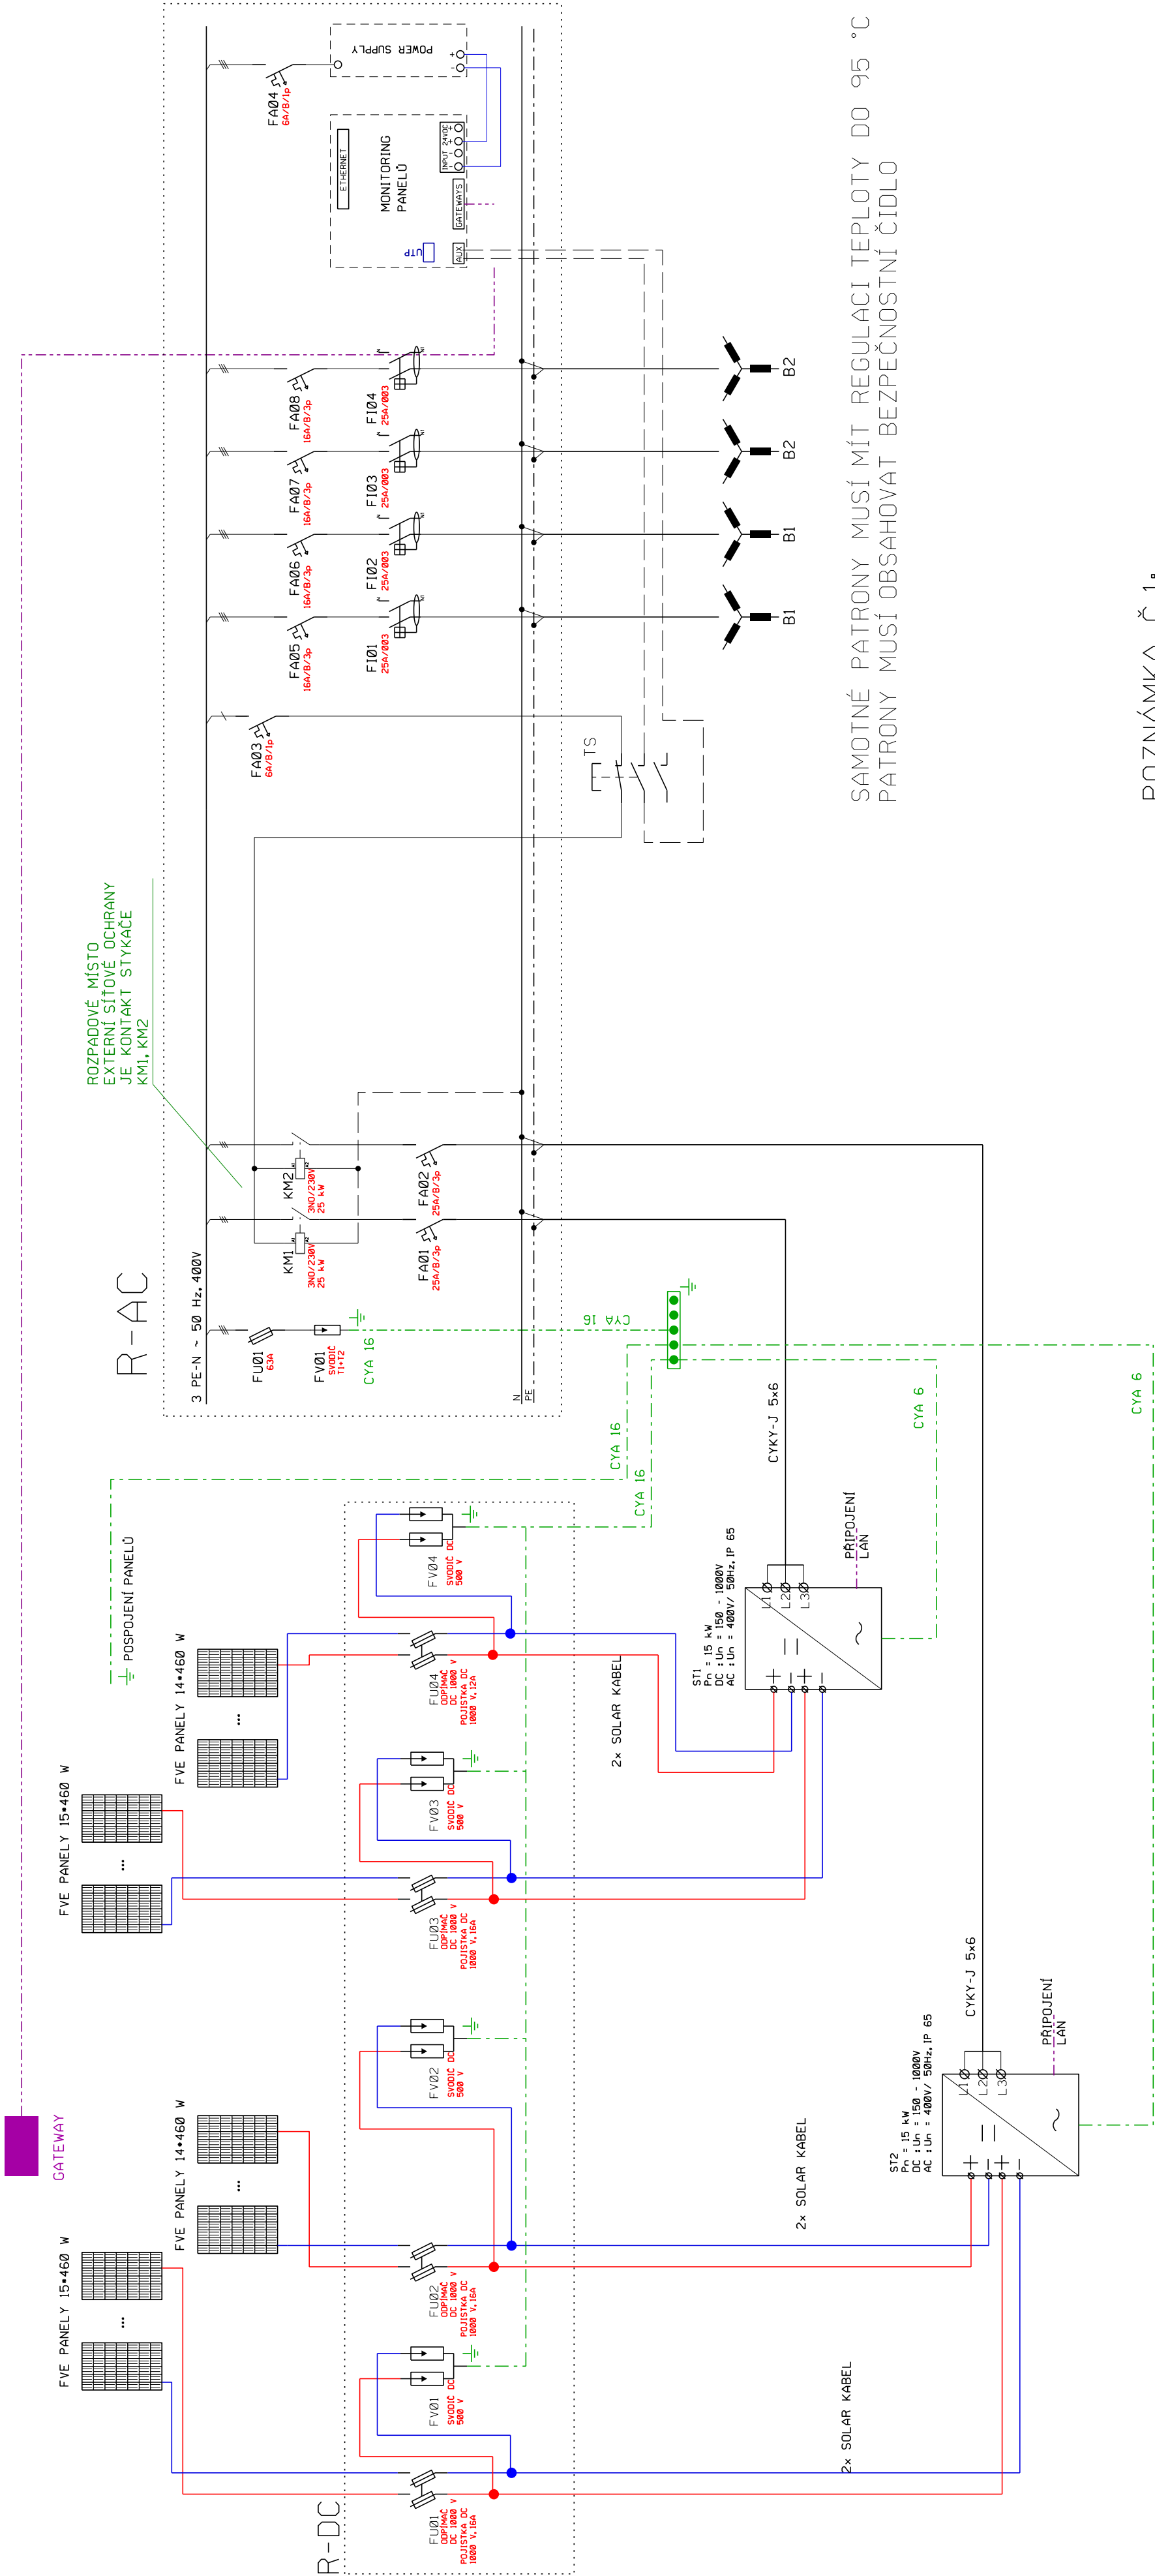

SAMOTNÉ PATRONY MUSÍ MÍT REGULACI TEPLOTY DO 95 °C
PATRONY MUSÍ OBSAHOVAT BEZPEČNOSTNÍ ČIDLO

POZNÁMKA Č.1:

VÝROBNA BUDE PRACOVAT V OSTROVNÍM PROVOZU
CELKOVÝ VÝKON CELÉ NOVÉ JEDNOTKY JE 26,68 Wp

POZNÁMKA Č.2:

INVESTOR POŽADUJE, ABY BYLO SOFTWARE VYŘEŠENO SLEDOVÁNÍ
TEPLOTY VODY V JEDNOTLIVÝCH BOJLERECH. SLEDOVÁNÍ NEJLÉPE
ZOBRAZOVAT V APLIKACI PRO STRÍDAČE.

ELEKTROMERNÝ ROZVADĚČ ER: - stávající obchodní měření
3+PEN, AC 50Hz, 400/230 V, TN-C
DISTRIBUTOR EL. ENERGIE OSADÍ ELEKTROMĚR 4-KVADRANTNÍ
ŠTÍTEK: POZOR - ZPĚTNÝ PROUD

ROZVADĚČ R-AC
3+PEN, AC 50Hz, 400/230 V, TN-C
NÁSTĚNNÝ OCELOPLECHOVÝ ROZVADĚČ
ŠTÍTEK: POZOR - ZPĚTNÝ PROUD

ROZVADĚČ RH
3+PEN, AC 50Hz, 400/230 V, TN-C
ZAZDĚNÝ ROZVADĚČ
ŠTÍTEK: POZOR - ZPĚTNÝ PROUD

ROZVADĚČ R-DC:
2 - DC - 500 V
PLASTOVÝ ROZVADĚČ, nástěnný
ŠTÍTEK: POZOR - ZPĚTNÝ PROUD

STRÍDAČ ST1:
P_{max} (AC) = 15 000 W P_{max} (AC) = 15 000 W

FOTOVOLTAICKÉ PANELE
58 ks FV panelů 460 W

TYP VÝROBNY:	FOTOVOLTAICKÁ
ZPŮSOB PROVOZU VÝROBNY:	V PŘÍPADĚ PŘEBÝTKU DOJDE K PŘETOKU
MÍSTO VÝROBNY:	BD Meluzínova 2, 4/6, 8, 615 00 Brno Židenice
TECHNICKÉ PODMÍNKY PŘIPOJENÍ Č.:	BD Meluzínova 2, 4/6, 8, 615 00 Brno Židenice
CELKOVÝ INSTALOVANÝ VÝKON VÝROBNY:	26,68 kWp
REZERVOVANÝ VÝKON:	0,4 kW
NAPĚŤOVÁ HLADINA:	0,4 kV / NN
CELKOVÝ VÝKON STRÍDAČŮ:	30 kW

VYPRACOVAL	ING. ZEMÁNEK M.	ZOD. PROJEKTANT	ING. ZEMÁNEK M.
ZHOTOVITEL PD	Alumbrado s.r.o., Rašínova 103/2, Brno, 602 00, IČO: 291 94 911		
KRAJ	JIHOMORAVSKÝ	OKRES	BRNO-MĚSTO
KATASTR. ÚZEMÍ	ŽIDENICE		
MÍSTO STAVBY	BD Meluzínova 2, 4/6, 8, 615 00 Brno Židenice		
STAVEBNÍK	BD Meluzínova 2, 4/6, 8, 615 00 Brno Židenice		
NÁZEV STAVBY	FVE BD Meluzínova 49/4, 26,68 kWp		
NÁZEV VÝKRESU	Jednopolové schéma přenosu		
Č. STAVBY:	3-2023-014	DATUM:	08-2023
FORMÁT:	A2	STUPEŇ PD:	DSP
MĚŘÍTKO:	N	Č. VÝKRESU:	D2.1.4