


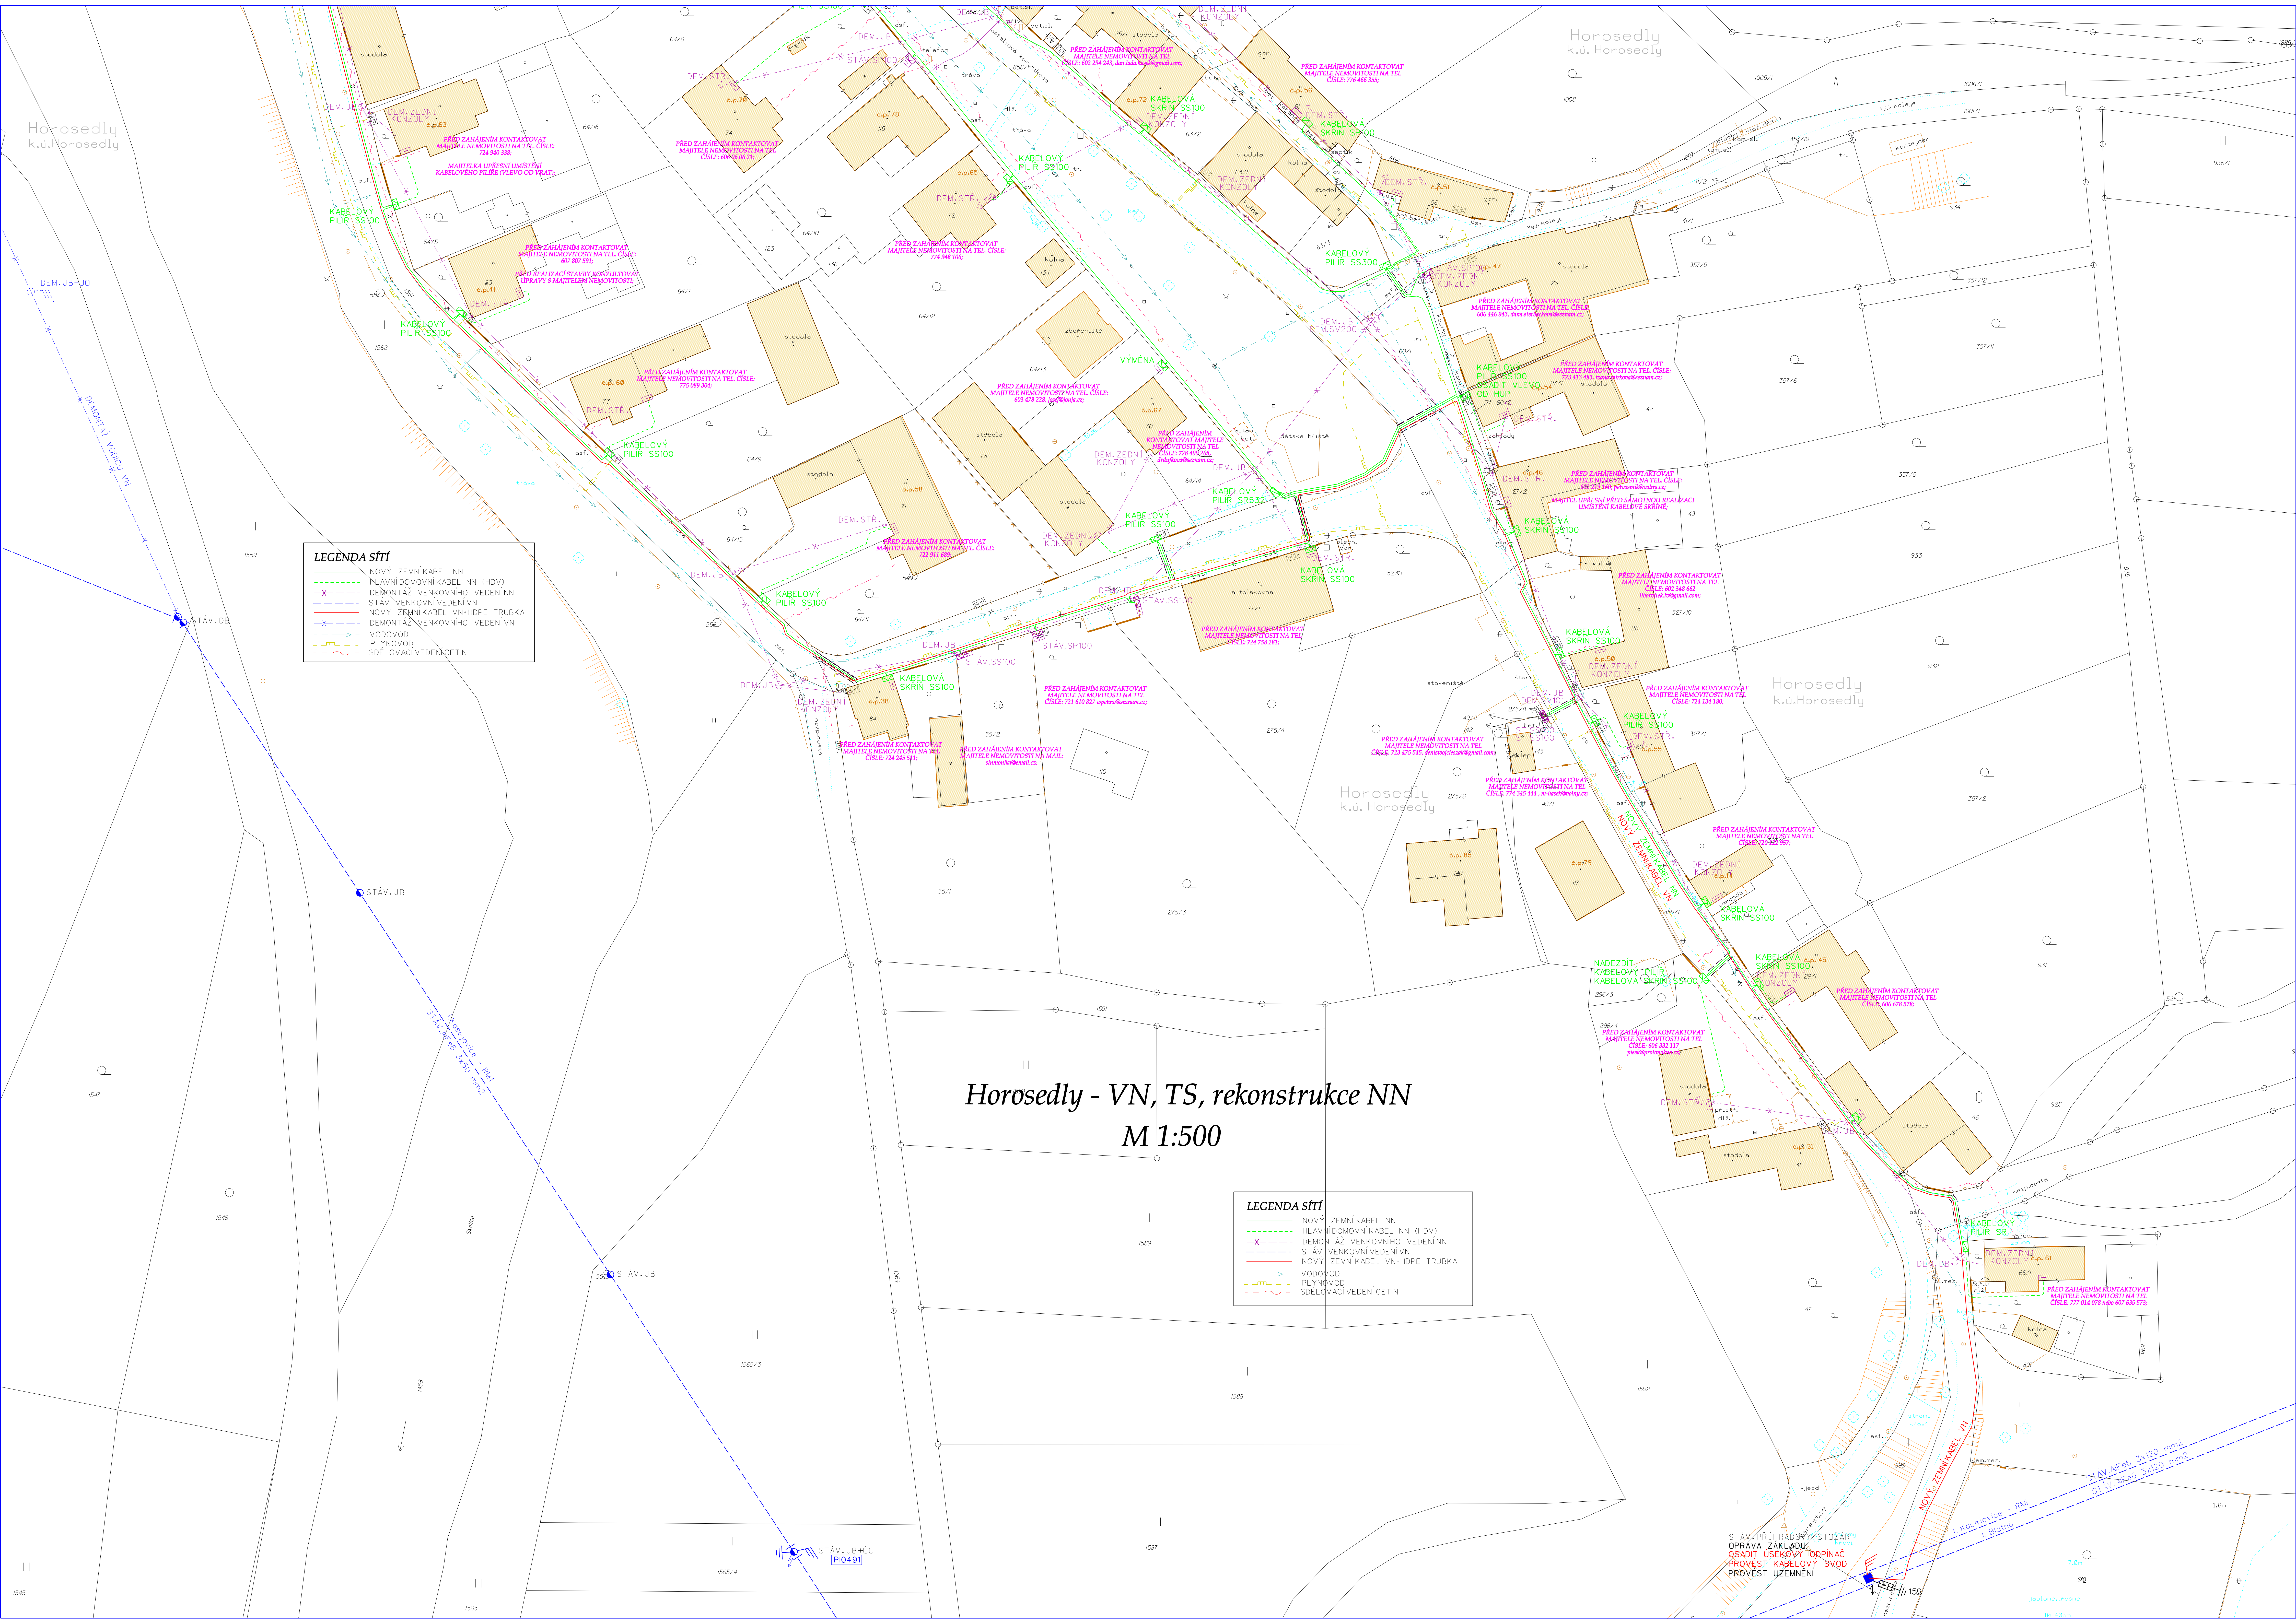

LEGENDA SÍTÍ

- NOVÝ ZEMNÍ KABEL NN
- HLAVNÍ DOMOVNÍ KABEL NN (HDV)
- DEMONTÁŽ VENKOVNÍHO VEDENÍ NN
- STÁV. VENKOVNÍ VEDENÍ VN
- NOVÝ ZEMNÍ KABEL VN-HDPE TRUBKA
- DEMONTÁŽ VENKOVNÍHO VEDENÍ VN
- VODOVOD
- PLYNOVOD
- SĎELOVACÍ VEDENÍ CETIN

Horosedly - VN, TS, rekonstrukce NN
M 1:500

LEGENDA SÍTÍ

- NOVÝ ZEMNÍ KABEL NN
- HLAVNÍ DOMOVNÍ KABEL NN (HDV)
- DEMONTÁŽ VENKOVNÍHO VEDENÍ NN
- STÁV. VENKOVNÍ VEDENÍ VN
- NOVÝ ZEMNÍ KABEL VN-HDPE TRUBKA
- VODOVOD
- PLYNOVOD
- SĎELOVACÍ VEDENÍ CETIN

STÁV. PŘIHRADBY STOŽÁR
OPRAVA ZÁKLADU
OSADIT ÚSEKOVÝ ODPOJNÍK
PROVÉST KABELOVÝ SVOD
PROVÉST ÚZEMNÍ