



SITUACE
1:250



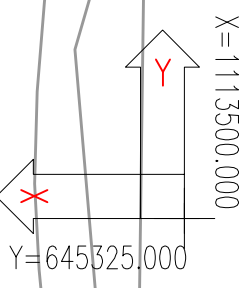


k.ú. Najdek na Moravě [637114]

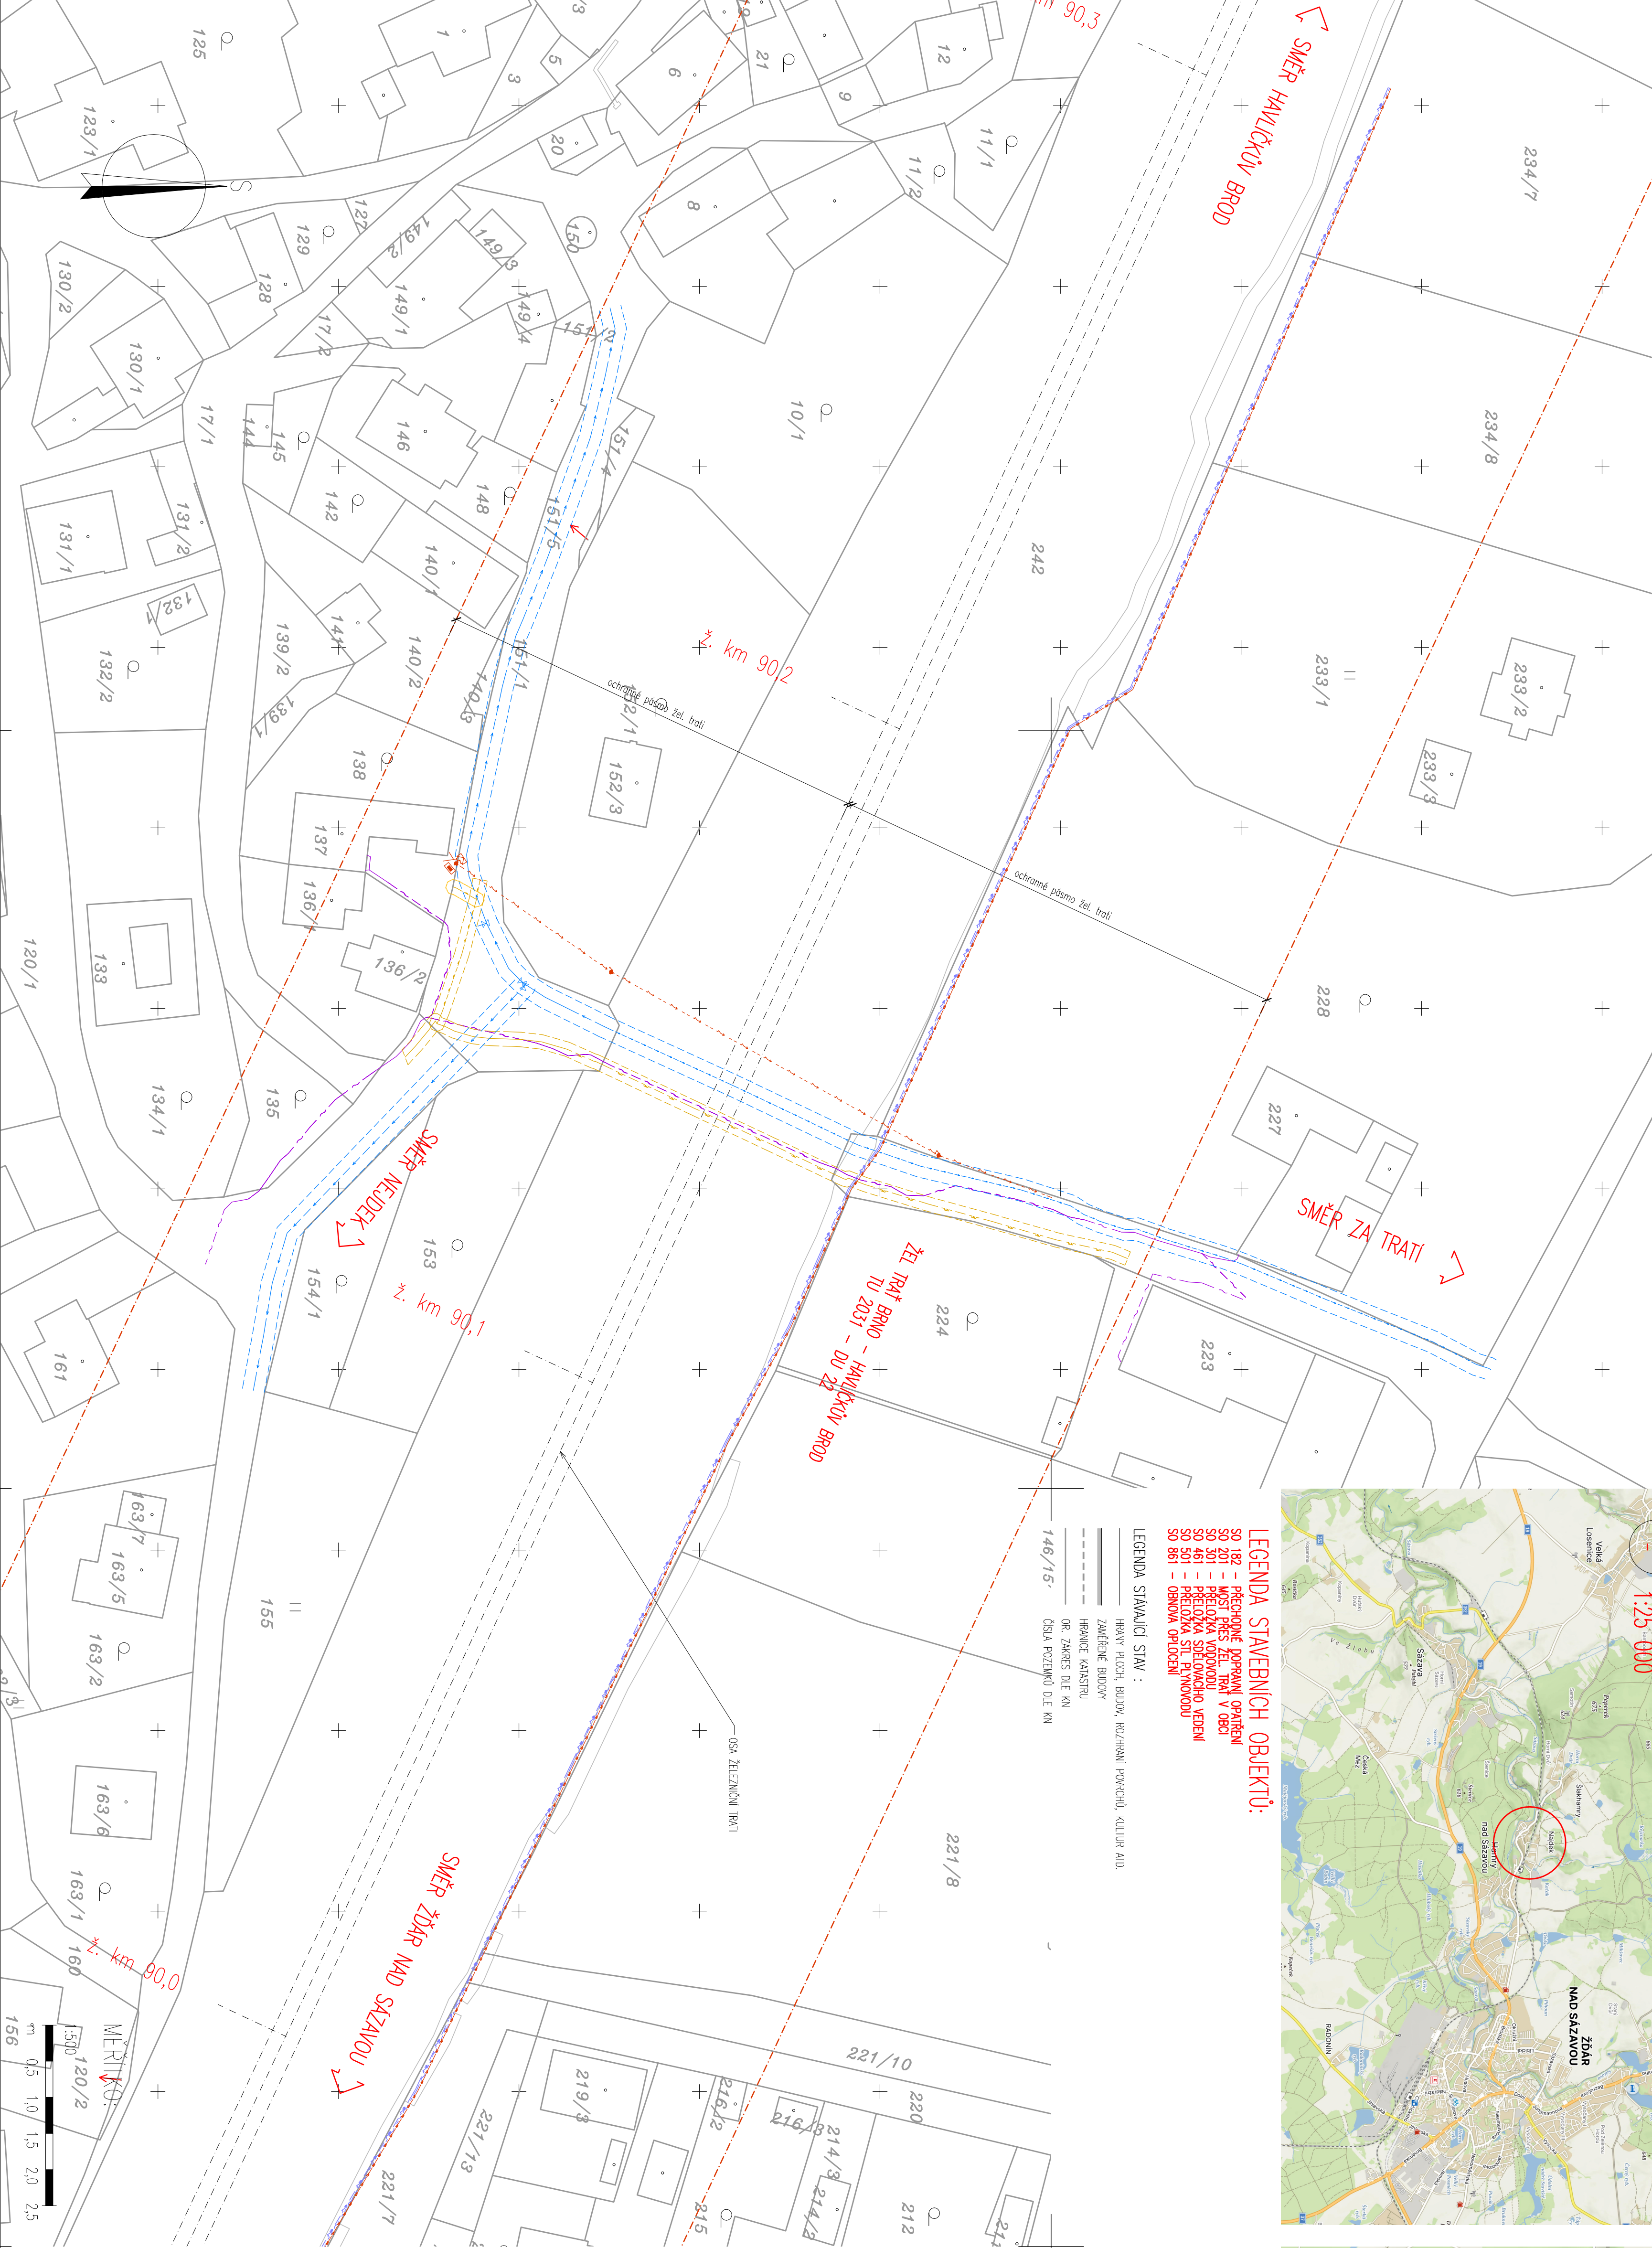

LEGENDA STAVEBNÍCH OBJEKTŮ:
SO 861 - OBNOVA OPLŮČENÍ

LEGENDA STAVAJÍCÍ STAV :
OR. ZÁKRES DLE KN
ČÍSLO POZEMKŮ DLE KN
146/15

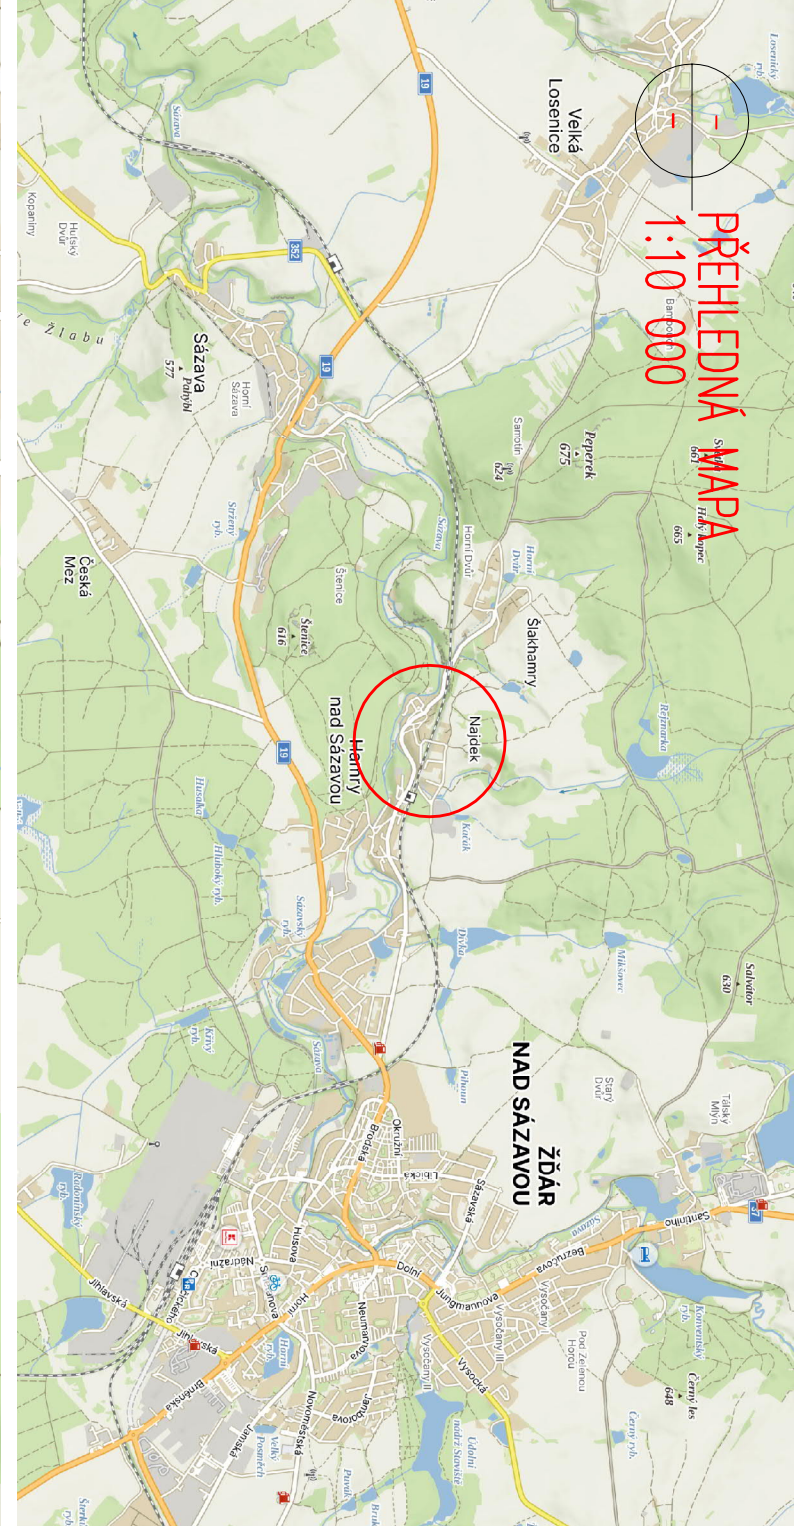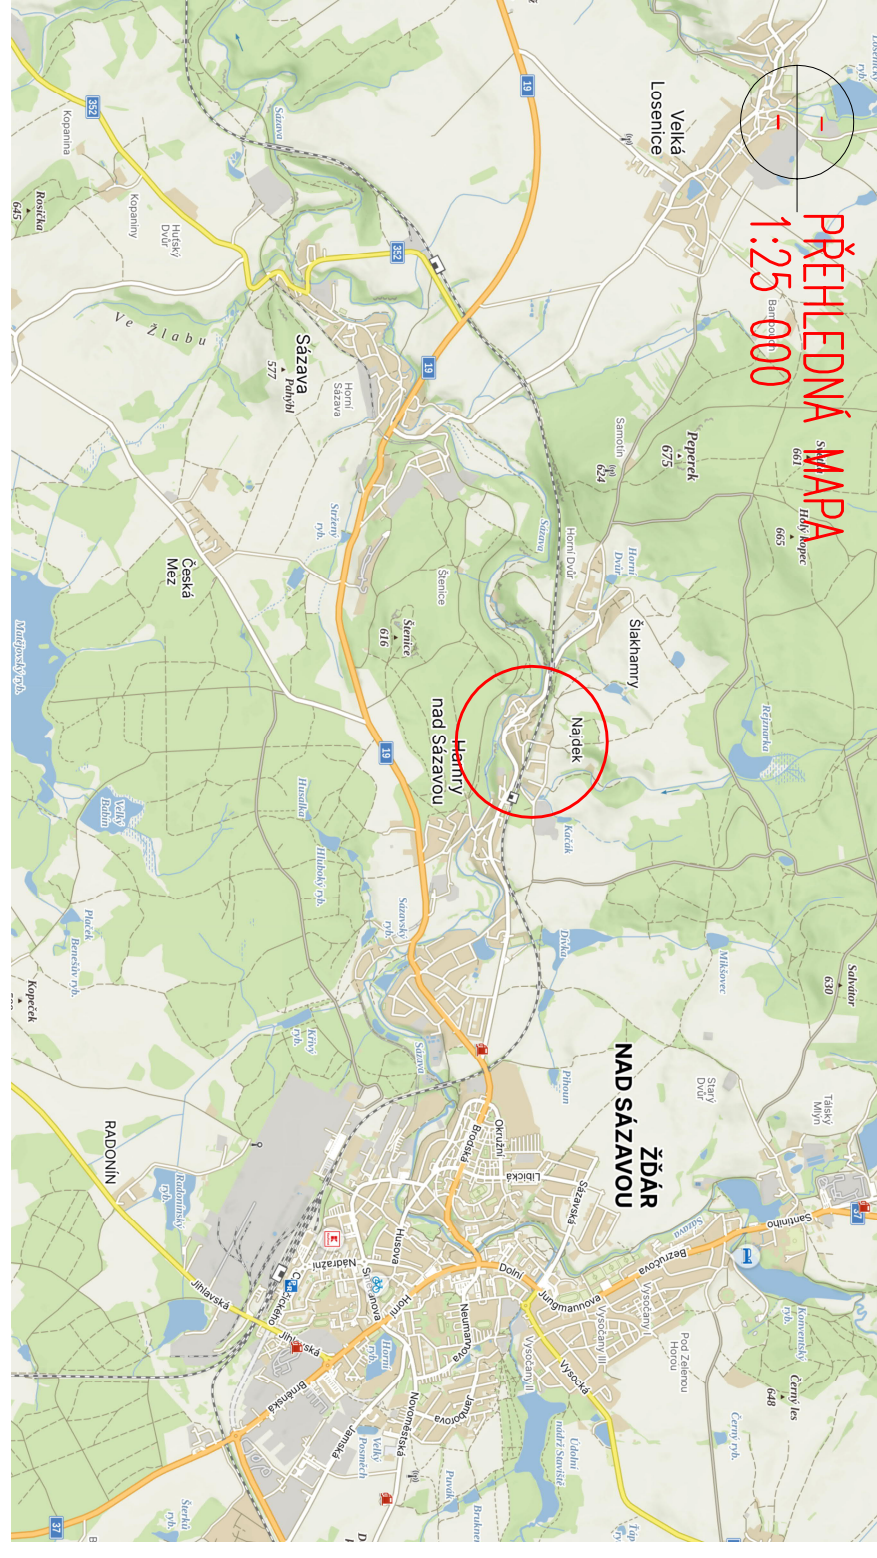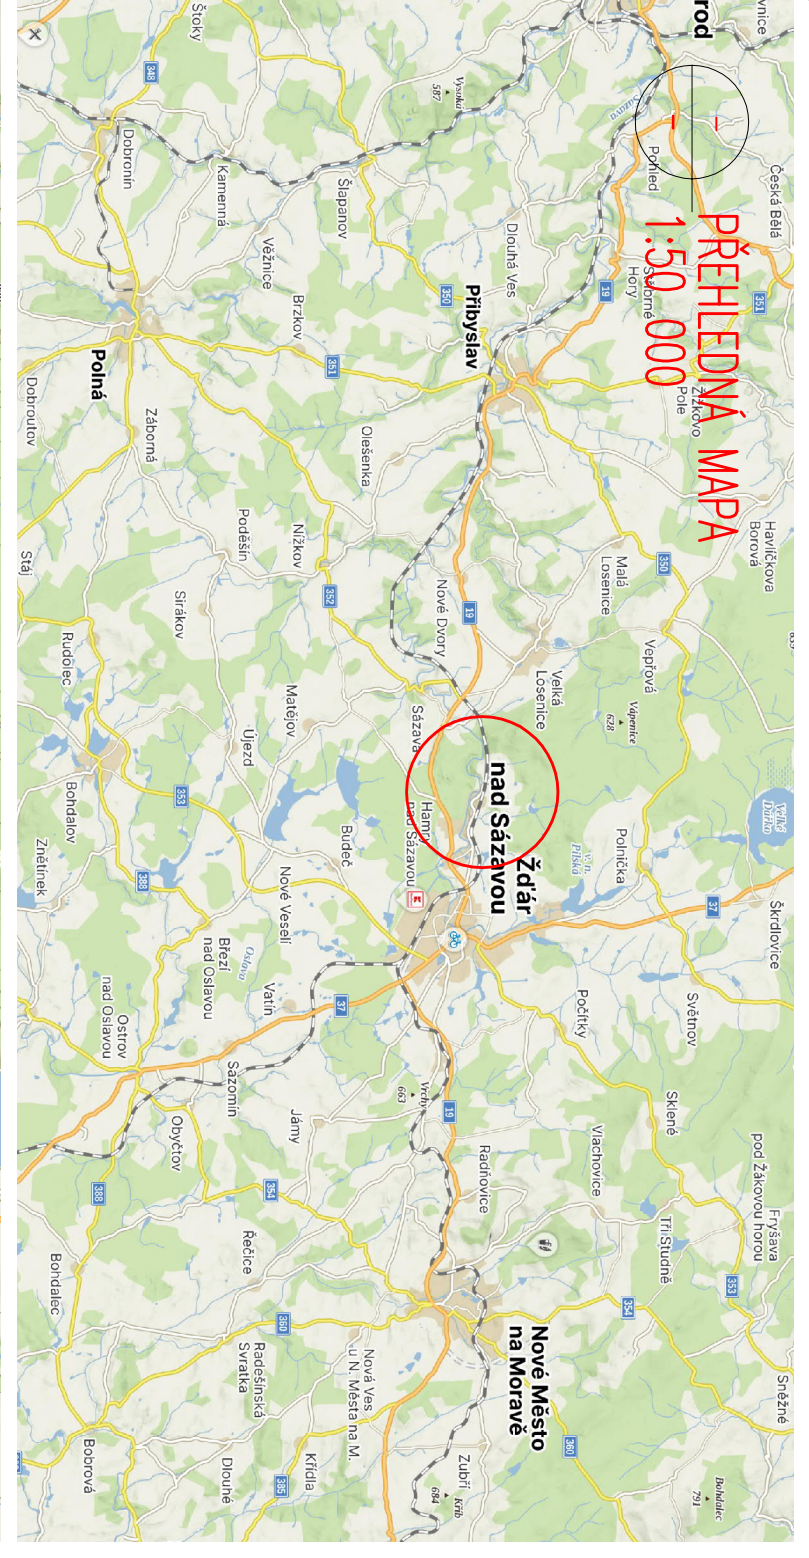

LEGENDA STAVAJÍCÍCH INŽENÝRSKÝCH SÍTÍ:

SOUBORNÝ SYSTÉM		S-JPK	
VÝKON SYSTÉMU		BY	
KRESLE:		MČ. JAN BUREŠ	

DUSP+PDPS
C.1.