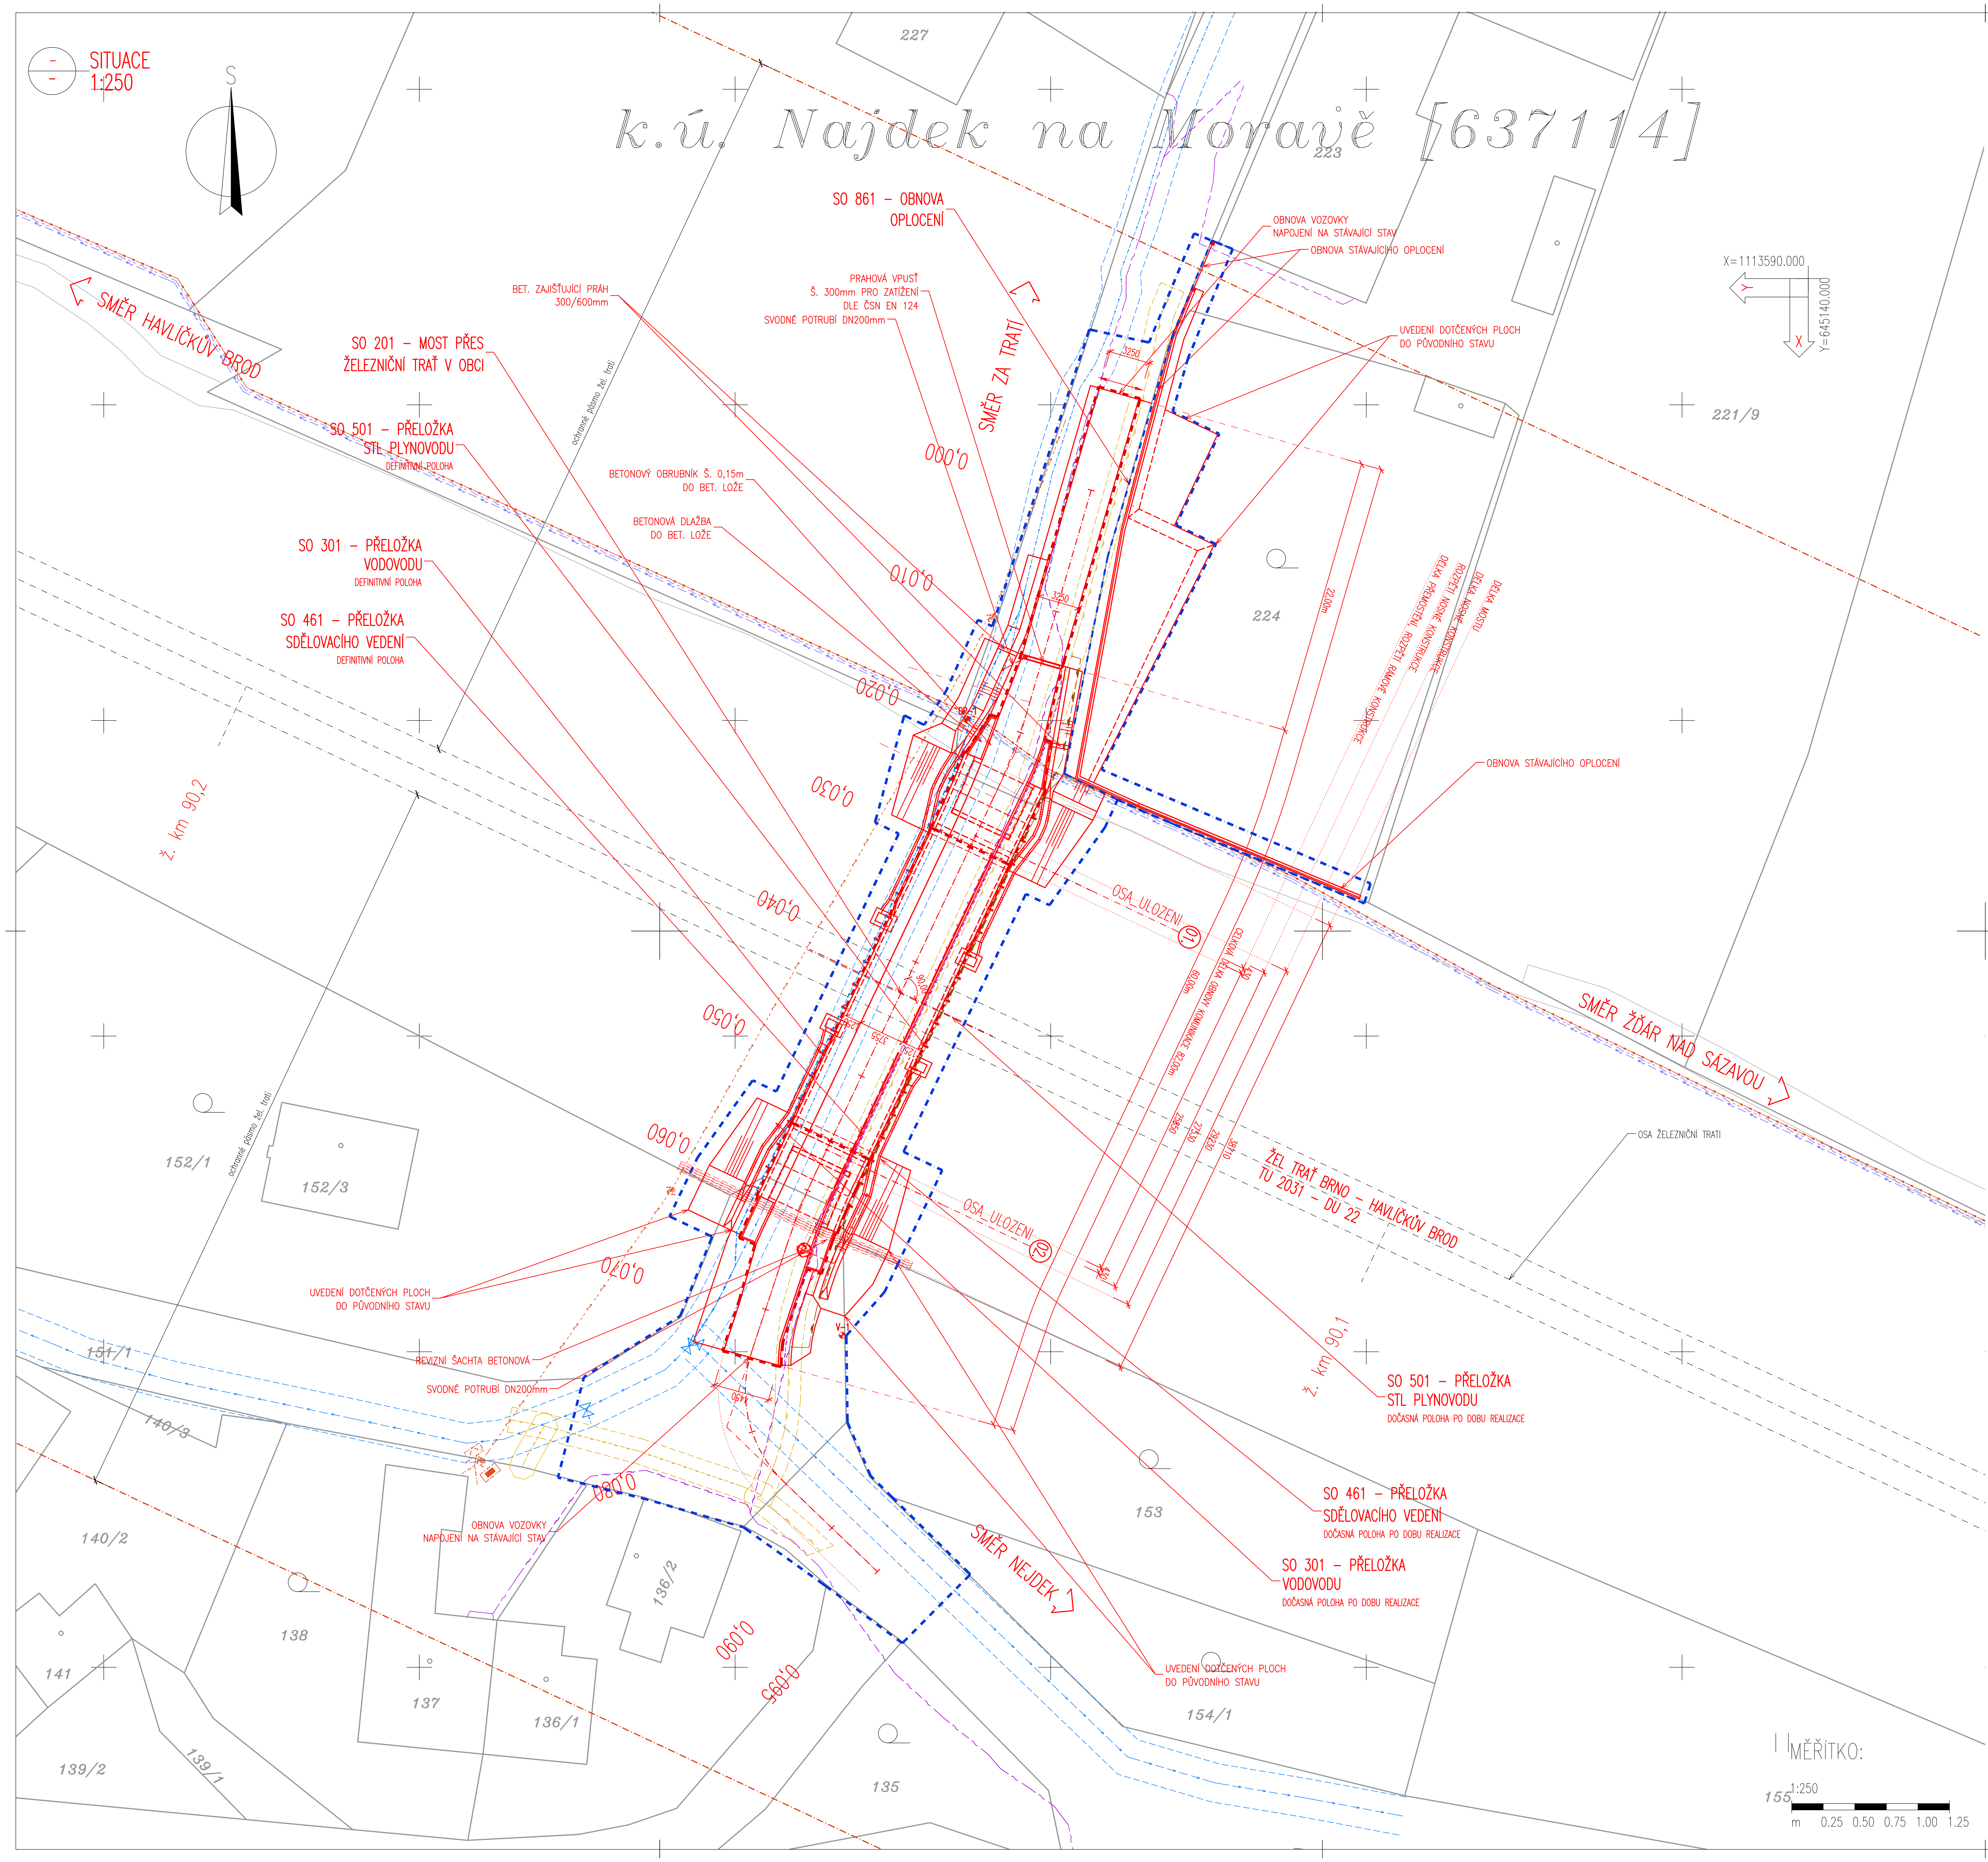

LEGENDA STAVEBNÍCH OBJEKTŮ:

SO 182 – PŘECHODNÉ DOPRAVNÍ OPATŘENÍ
SO 201 – MOST PŘES ŽEL. TRAŤ V OBCI
SO 301 – PŘELOŽKA VODOVODU
SO 461 – PŘELOŽKA SDĚLOVACÍHO VEDENÍ
SO 501 – PŘELOŽKA STL PLYNOVODU
SO 861 – OBNOVA OPLOCENÍ

LEGENDA STÁVAJÍCÍ STAV :

- HRANY PLOCH, BUDOV, ROZHRANÍ POVRCHŮ, KULTUR ATD.
- ZAMĚŘENÉ BUDOVY
- HRANICE KATASTRU
- OR. ZÁKRES DLE KN
- 146/15 ČÍSLA POZEMKŮ DLE KN

LEGENDA STÁVAJÍCÍCH INŽENÝRSKÝCH SÍTÍ:

- EL VN VEDENÍ 6kV PODZEMNÍ – SEE – SPRÁVA ŽELEZNIC, STÁTNÍ ORGANIZACE
- SDĚLOVACÍ VEDENÍ PODZEMNÍ – SSZT – SPRÁVA ŽELEZNIC, STÁTNÍ ORGANIZACE
- SDĚLOVACÍ VEDENÍ PODZEMNÍ – ČD–TELEMATIKA, A.S.
- SDĚLOVACÍ VEDENÍ PODZEMNÍ – CETIN, A.S.
- STL PLYNOVOD PODZEMNÍ – GASNET SLUŽBY, S.R.O.
- VODOVOD PODZEMNÍ – VODÁRENSKÁ AKCIOVÁ SPOLEČNOST, A.S.
- EL. NN NADZEMNÍ VEDENÍ – EG.D, A.S.
- EL. NN PODZEMNÍ VEDENÍ – EG.D, A.S.

LEGENDA NOVÝ STAV:

- OSA KOMUNIKACE
- NAVRHOVANÝ STAV
- HRANICE TRVALÉHO ZÁBORU POZEMKŮ STAVBOU
- HRANICE DOČASNÉHO ZÁBORU POZEMKŮ STAVBOU
- VODOROVNÉ DOPRAVNÍ ZNAČENÍ
- DOČASNÉ KONSTRUKCE PO DOBU VÝSTAVBY

LEGENDA NAVRHOVANÝCH INŽENÝRSKÝCH SÍTÍ:

- SDĚLOVACÍ VEDENÍ PODZEMNÍ – CETIN, A.S.
- PODZEMNÍ VODOVOD – VODÁRENSKÁ AKCIOVÁ SPOLEČNOST, A.S.
- PODZEMNÍ STL PLYNOVOD – GASNET SLUŽBY, S.R.O.

C.
DUSP+PDPS

SOUŘADNICOVÝ SYSTÉM: S–JTSK
VÝŠKOVÝ SYSTÉM: BpV

KRESLIL:	ING. JAN BURSA	
ZPRACOVAL:	ING. JAN BURSA	
TECHNICKÁ KONTROLA:	ING. JAN PIDIMA	Pidima
ZODPOVĚDNÝ PROJEKTANT:	ING. JAN BURSA	
HLAVNÍ PROJEKTANT:	ING. JAN BURSA	
KRAJ: VYSOČINA	OKRES: ŽĎÁR NAD SÁZAVOU	OBEC: HAMRY NAD SÁZAVOU

MDS PROJEKT
FÖRSTEROVA Č.P. 175, 566 01 VYSOKÉ MÝTO
EMAIL.: MDS@MDSPROJEKT.CZ

INVESTOR: OBEC HAMRY NAD SÁZAVOU, HAMRY NAD SÁZAVOU 322, 591 01 HAMRY NAD SÁZAVOU

AKCE: **MOST V OBCI PŘES ŽELEZNIČNÍ TRAŤ HAMRY NAD SÁZAVOU**

OBJEKT: **C – SITUAČNÍ VÝKRESY**

OBSAH: **KATASTRÁLNÍ SITUACE STAVBY**

STUPEŇ:	DUSP+PDPS
ZAK.ČÍSLO:	2881–23–3
ARCHIVNÍ ČÍSLO:	2881
DATUM:	01–03/2024
FORMÁT:	8xA4
MĚŘÍTKO:	1:250
ČÍSLO SOUPRAVY:	
ČÍSLO PŘÍLOHY:	C.2.