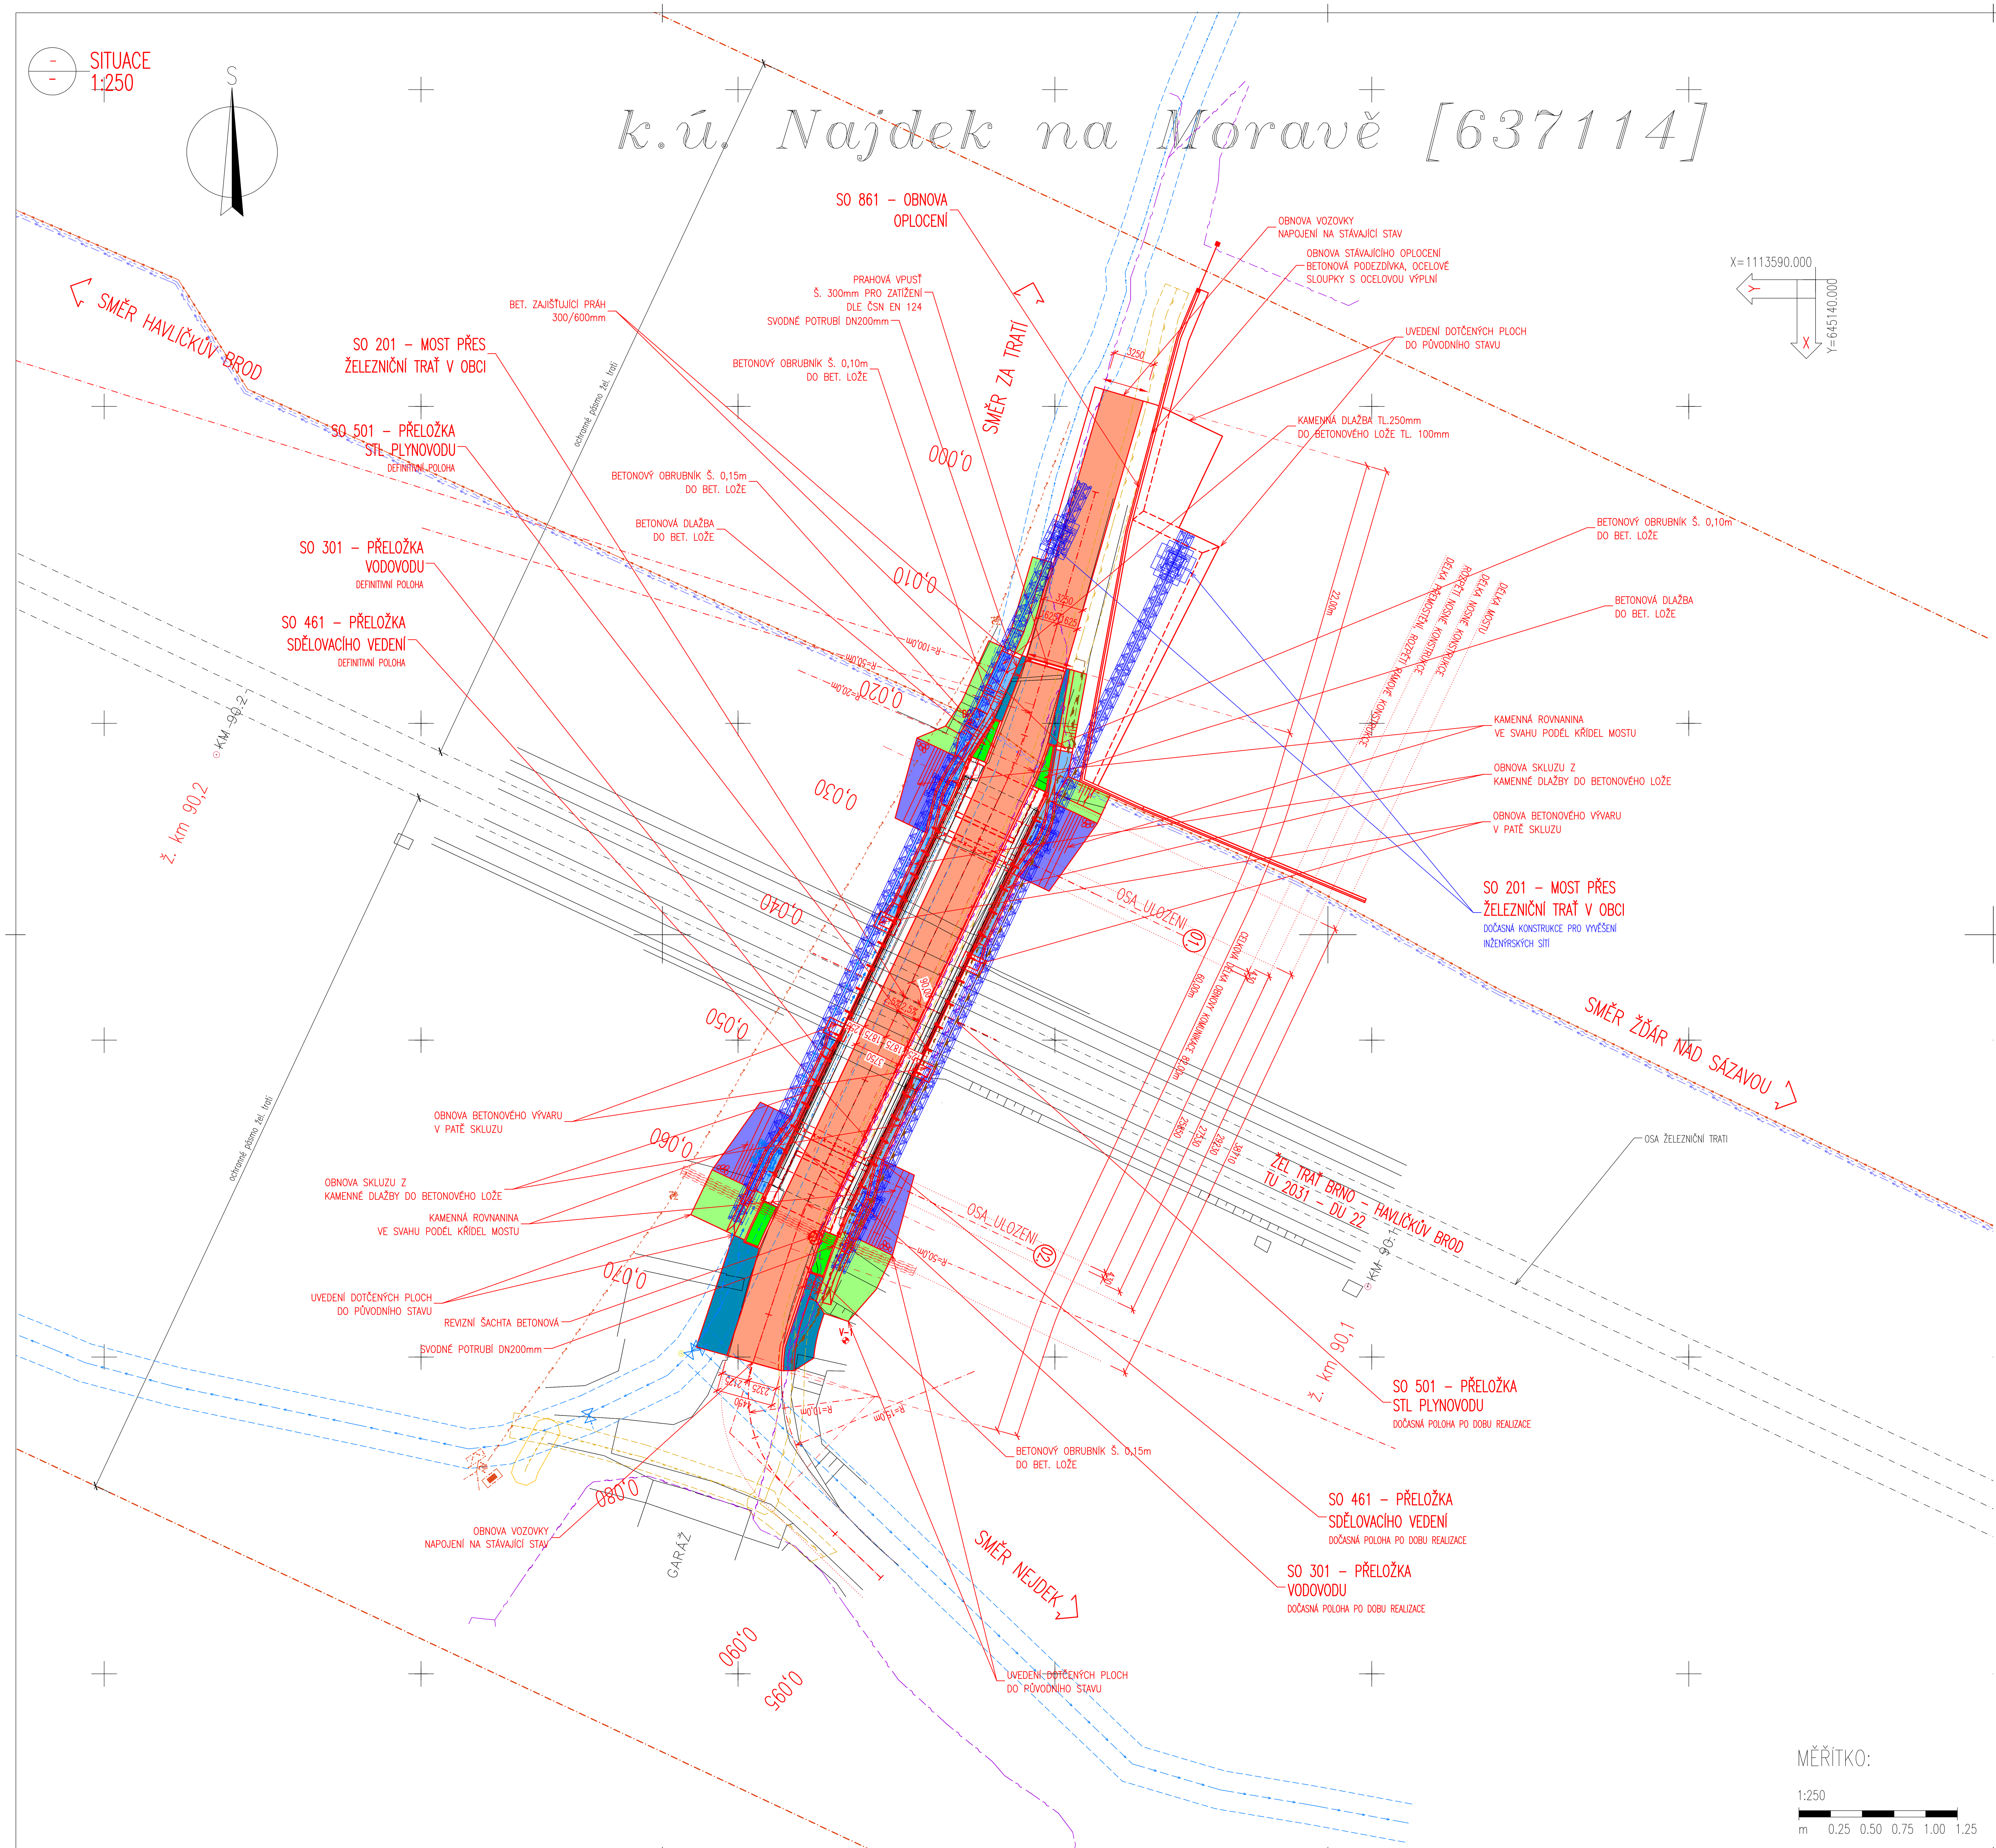

LEGENDA STAVEBNÍCH OBJEKTŮ:

SO 182 – PŘECHODNÉ DOPRAVNÍ OPATŘENÍ
SO 201 – MOST PŘES ŽEL. TRAŤ V OBCI
SO 301 – PŘELOŽKA VODOVODU
SO 461 – PŘELOŽKA SDĚLOVACÍHO VEDENÍ
SO 501 – PŘELOŽKA STL PLYNOVODU
SO 861 – OBNOVA OPLOCENÍ

LEGENDA STÁVAJÍCÍ STAV :

- HRANY PLOCH, BUDOV, ROZHRANÍ POVRCHŮ, KULTUR ATD.
- ZAMĚŘENÉ BUDOVY
- HRANICE KATASTRU
- OR. ZÁKRES DLE KN
- 146/15 – ČÍSLA POZEMKŮ DLE KN

LEGENDA STÁVAJÍCÍCH INŽENÝRSKÝCH SÍTÍ:

- EL VN VEDENÍ 6kV PODZEMNÍ – SEE – SPRÁVA ŽELEZNIC, STÁTNÍ ORGANIZACE
- SDĚLOVACÍ VEDENÍ PODZEMNÍ – SSZT – SPRÁVA ŽELEZNIC, STÁTNÍ ORGANIZACE
- SDĚLOVACÍ VEDENÍ PODZEMNÍ – ČD–TELEMATIKA, A.S.
- SDĚLOVACÍ VEDENÍ PODZEMNÍ – CETIN, A.S.
- STL PLYNOVOD PODZEMNÍ – GASNET SLUŽBY, S.R.O.
- VODOVOD PODZEMNÍ – VODÁRENSKÁ AKCIOVÁ SPOLEČNOST, A.S.
- EL. NN NADZEMNÍ VEDENÍ – EG.D, A.S.
- EL. NN PODZEMNÍ VEDENÍ – EG.D, A.S.

LEGENDA NOVÝ STAV:

- OSA KOMUNIKACE
- NAVRHOVANÝ STAV
- HRANICE TRVALÉHO ZÁBORU POZEMKŮ STAVBOU
- HRANICE DOČASNÉHO ZÁBORU POZEMKŮ STAVBOU
- VODOROVNÉ DOPRAVNÍ ZNAČENÍ
- DOČASNÉ KONSTRUKCE PO DOBU VÝSTAVBY

LEGENDA NAVRHOVANÝCH INŽENÝRSKÝCH SÍTÍ:

- SDĚLOVACÍ VEDENÍ PODZEMNÍ – CETIN, A.S.
- PODZEMNÍ VODOVOD – VODÁRENSKÁ AKCIOVÁ SPOLEČNOST, A.S.
- PODZEMNÍ STL PLYNOVOD – GASNET SLUŽBY, S.R.O.

DOPRAVA – LEGENDA POVRCHŮ:

- ASFALTOBETONOVÁ VOZOVKY
- SJEZDY, NAPOJENÍ – FRÉZING
- CHODNÍKY (ZE ZÁMKOVÉ DLAŽBY ŠEDÉ)
- KAMENNÁ DLAŽBA DO BET. LOŽE
- KAMENNÁ ROVNANINA
- OHUMUSOVÁNÍ A OSETÍ OSTATNÍ PLOCHY

C.
DUSP+PDPS

SOUŘADNICOVÝ SYSTÉM: S–JTSK
VÝŠKOVÝ SYSTÉM: BpV

KRESLIL:	ING. JAN BURSA		MDS PROJEKT FÖRSTEROVA Č.P. 175, 566 01 VYSOKÉ MÝTO EMAIL.: MDS@MDSPROJEKT.CZ
ZPRACOVAL:	ING. JAN BURSA		
TECHNICKÁ KONTROLA:	ING. JAN PIDIMA		
ZODPOVĚDNÝ PROJEKTANT:	ING. JAN BURSA		
HLAVNÍ PROJEKTANT:	ING. JAN BURSA		
KRAJ: VYSOČINA	OKRES: ŽĎÁR NAD SÁZAVOU	OBEC: HAMRY NAD SÁZAVOU	STUPEŇ: DUSP+PDPS
INVESTOR: OBEC HAMRY NAD SÁZAVOU, HAMRY NAD SÁZAVOU 322, 591 01 HAMRY NAD SÁZAVOU			ZAK.ČÍSLO: 2881–23–3
AKCE: **MOST V OBCI PŘES ŽELEZNIČNÍ TRAŤ HAMRY NAD SÁZAVOU**			ARCHIVNÍ ČÍSLO: 2881
			DATUM: 01–03/2024
			FORMÁT: 8xA4
OBJEKT: **C – SITUAČNÍ VÝKRESY**			MĚŘÍTKO: 1:250
OBSAH: **KOORDINAČNÍ SITUACE STAVBY**			ČÍSLO SOUPRAVY: / ČÍSLO PŘÍLOHY: **C.3.**