


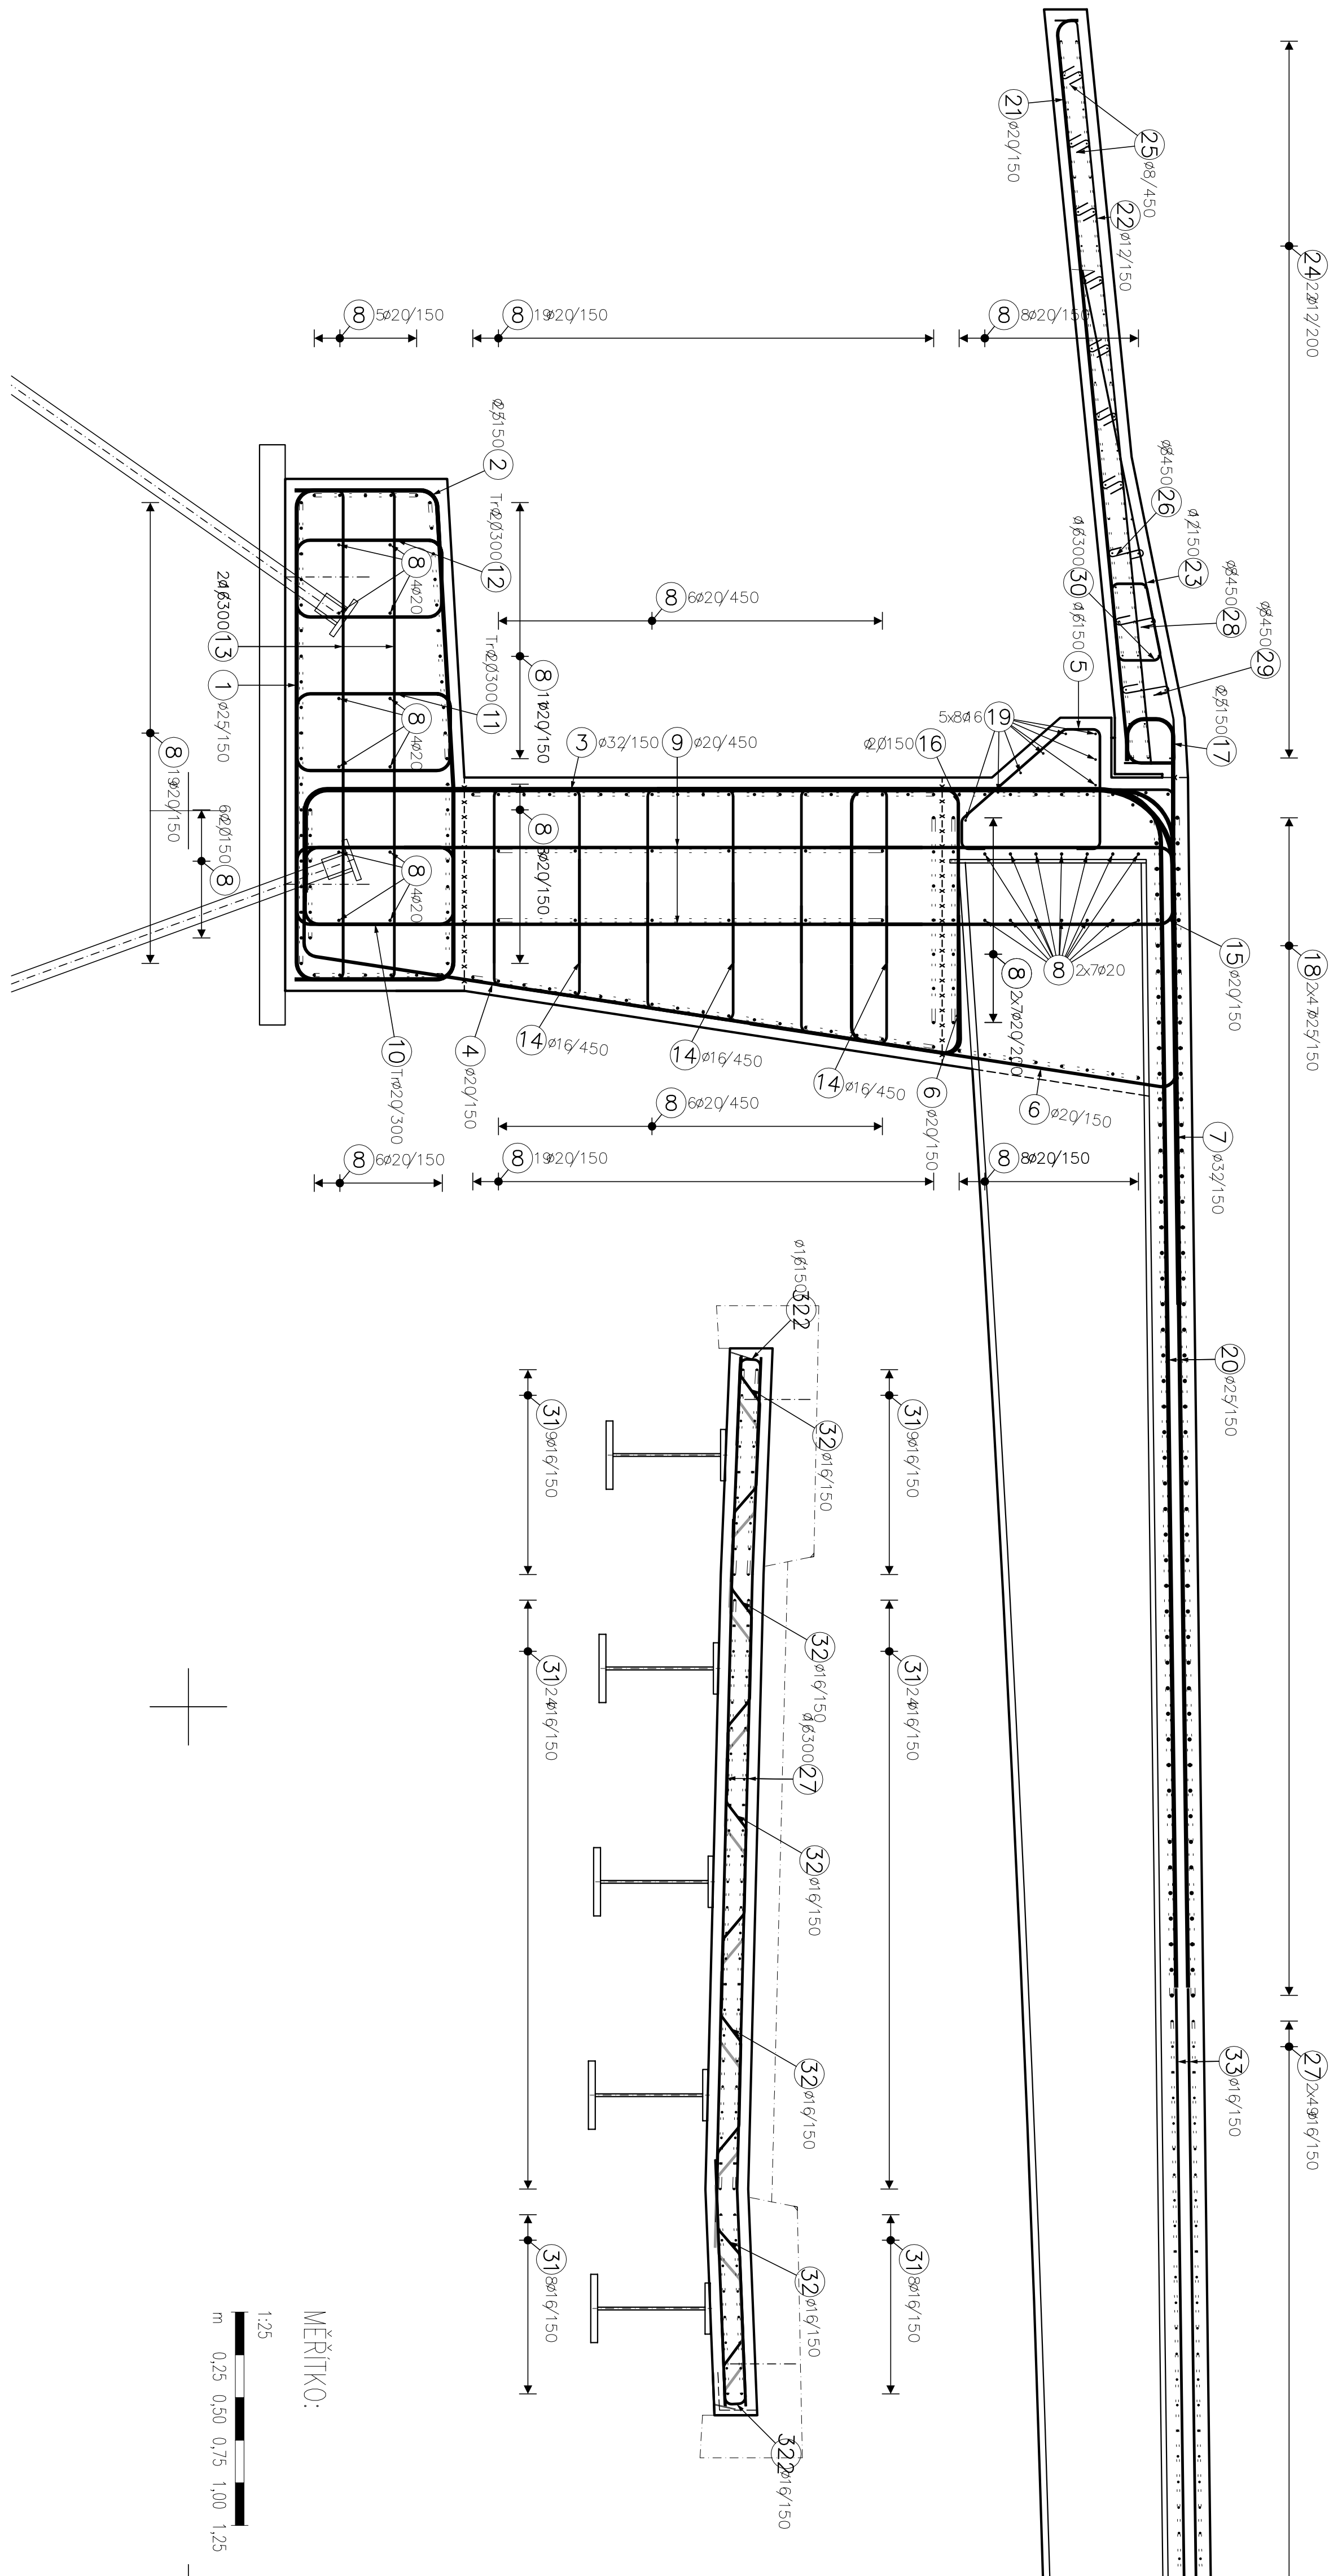

MATERIALY

KONSTRUKČNI BETONY:

die TRP 18. o die ČSN EN 206+A2

PODKLADNÍ BETONY

Ž.B. MONOLITICKÉ ZÁKLADY

ŽB. MONOLITICKÉ OPĚRY A KŘÍDLA

ŽB. MONOL. SPRÁŽENÁ DESKA, RÁMOVÉ ROHY C35/45 XC4,XF2,XD1 (CZ, F.1.2)–CI 0,40–Dmax 22–S4

ŽB. MONOLITICKÉ PŘECHODOVÉ DESKY C25/30 XC2, XF2, XD1 (CZ, F.1.2) – CI 0,40 – Dmax 22 – S4

ŽB. MONOLITICKÉ ŘÍMSY A CHODNÍKY C30/37 XC4,XF4,XD3 (CZ, F.1.2)–Cl 0,40–Dmax 16–S4

BETONOVÉ PRVKY SCHODIŠTĚ, OBRUBNÍKY C30/37 XC4, XF4, XD3 (CZ, F.1.2) – CI 0,40 – D_{max} 16 – S4

WÝZTUV:

označení dle ČSN EN 10080, EN 10138

PŘEDPINACÍ VÝZTUŽ VÝZTUŽ

BETONÁŘSKÁ VÝZTUŽ B 500B

NAVVRH MOSTU:

NAVRHOVE NORMY:

CSN 73 6201 PROJEKTOVÁNÍ MOSTNÍCH OBJEKTŮ

ČSN EN 1991-2 ZATÍŽENÍ KONSTRUKCÍ ČÁST 2. ZATÍŽENÍ MOSTŮ DOPRAVOU

ČSN EN 1992-2 NÁVRHOVÁNÍ BETONOVÝCH KONSTRUKCÍ ČÁST 2. BETONOVÉ MOSTY

ČSN EN 1994-2 NAVRHOVÁNÍ SPŘAŽENÝCH ŽEBROVÝCH KONSTRUKCÍ ČÁST 2. OBECNÁ PRAVIDLA PRO MOSTY

ČSN EN 1997 NAVRHOVÁNÍ GEOTECHNICKÝCH KONSTRUKCÍ

PRŮŘEZY – TKP 18. NEBO ČSN EN 13670 (PLATÍ TOLERANČNÍ TŘÍDA 1, KROMĚ PŘEDPINACÍ VÝZTUŽE):

- II - ROZMERU PRUKERU (NOSNA KONSTRUKCE, DESKA, PILIR)

COLLECTION METHOD	COLLECTION METHOD 2
$l_i < 150 \text{ mm}$	$\pm 5 \text{ mm}$
$\pm 10 \text{ mm}$	

Parameter	Value	Unit
l_i	400	mm
$\pm$	15	mm
$\pm$	10	mm

PRÁVOÚHLOST PŘÍČNÉHO ŘEZU

- POLOHA BETONÁŘSKÉ VÝSTUŽE

h ...	TOLERANCI TRIDA 1	TOLERANCI TRIDA 2
VYSKA PRUKEZU		
h x 150	10	15

$h = 400 \text{ mm}$	$+15 \text{ mm}$	$+15 \text{ mm}$
----------------------	------------------	------------------

h >= 2500 mm	+20 mm	+20 mm	(MEZILEHLE HODNOU SE INTERPOLUJ)
10 mm	10 mm	(ZÁVISÍ NA A ₀)	

STYKOVÁNÍ PŘESAHEM

 FORSTEROVA č.p. 175, 566 01 VYSOKÉ MÝTO E-MAIL: MDS@MDSPROJEKT.CZ		KRESLE: _____ ZPRACOVATEL: _____ TECHNICKÁ KONTROLA: _____ ZODPOVĚDNÝ PROJEKTANT: _____ Hlavní projektant: ING. JAN BUREŠA PROJEKTOVÁČKA: ING. JAN BUREŠA ORIGES: ŽDAR NAD SÁZAVOU ORIGES: HAMR NAD SÁZAVOU ORIGES: ŽDAR NAD SÁZAVOU INVESTOR: OBEC HAMR NAD SÁZAVOU, HAMR NAD SÁZAVOU 322, 591 01 HAMR NAD SÁZAVOU AKCE: _____	
MOST V OBCI PŘES ŽELEZNIČNÍ TRÁŤ HAMR NAD SÁZAVOU		STUPEŇ: D05P-PP05 ZAK.ČÍSLO: 2881-2.3-3 ARCHIVNÍ ČÍSLO: 2881 DATALE: 01-03/2024 FORMÁT: 60x4 VERZÍON: -	
OBJEKT: SO 201 – MOST PŘES ŽELEZNIČNÍ TRÁŤ V OBCI OBŠAH: _____		ČÍSLO SOUPRAVY: _____ ČÍSLO PŘÍLOHY: D.2.13.	
SCHEMA VÝZTUŽE			