




A
PODELNÝ ŘEZ
1:25

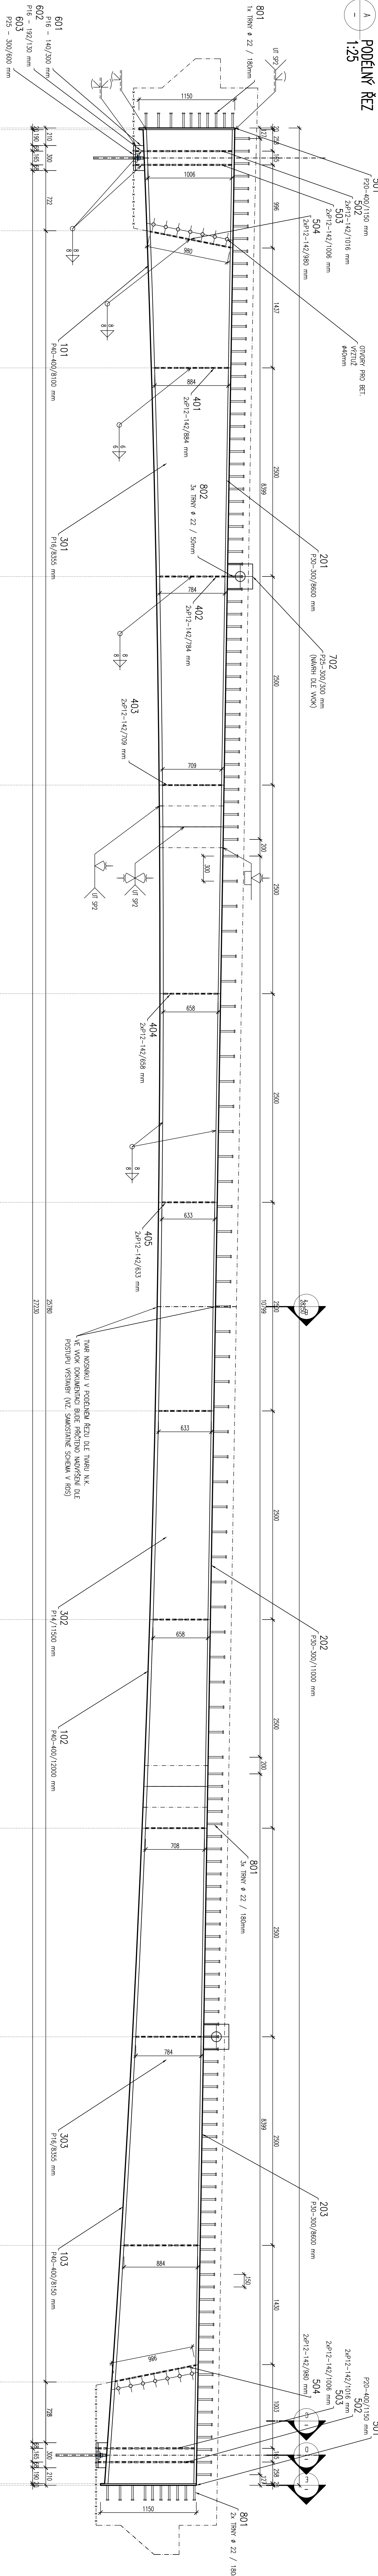


B
PŘÍČNÝ ŘEZ
1:25

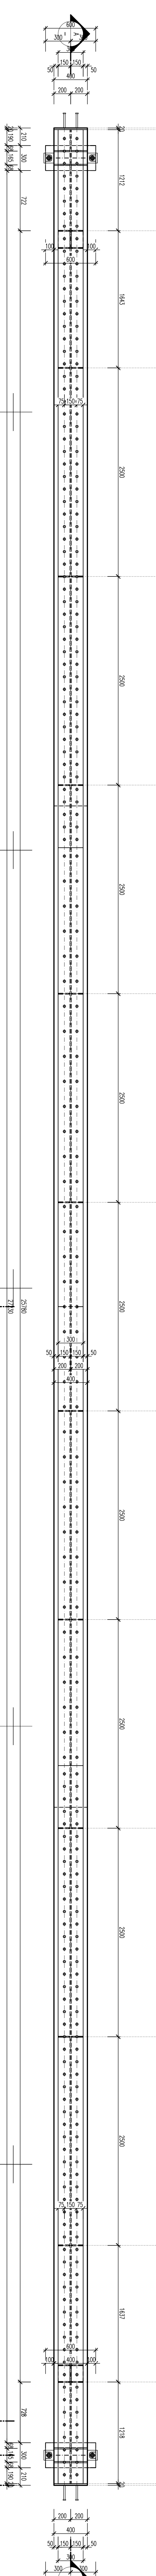

C
PŘÍČNÝ ŘEZ
1:25

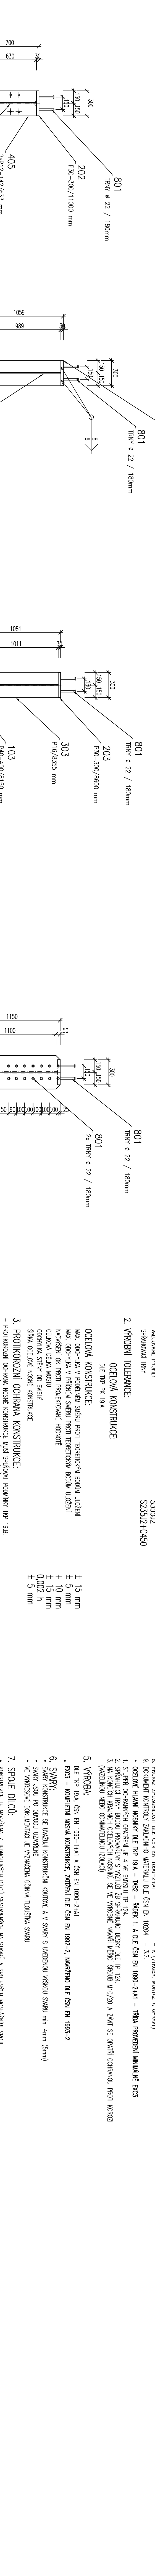

D
PŘÍČNÝ ŘEZ
1:25

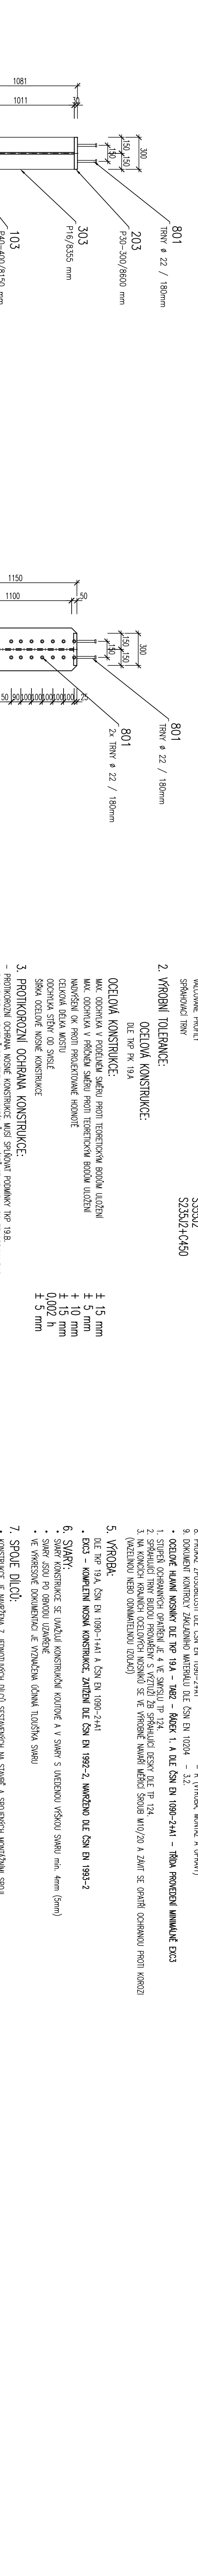

E
PŘÍČNÝ ŘEZ
1:25

