


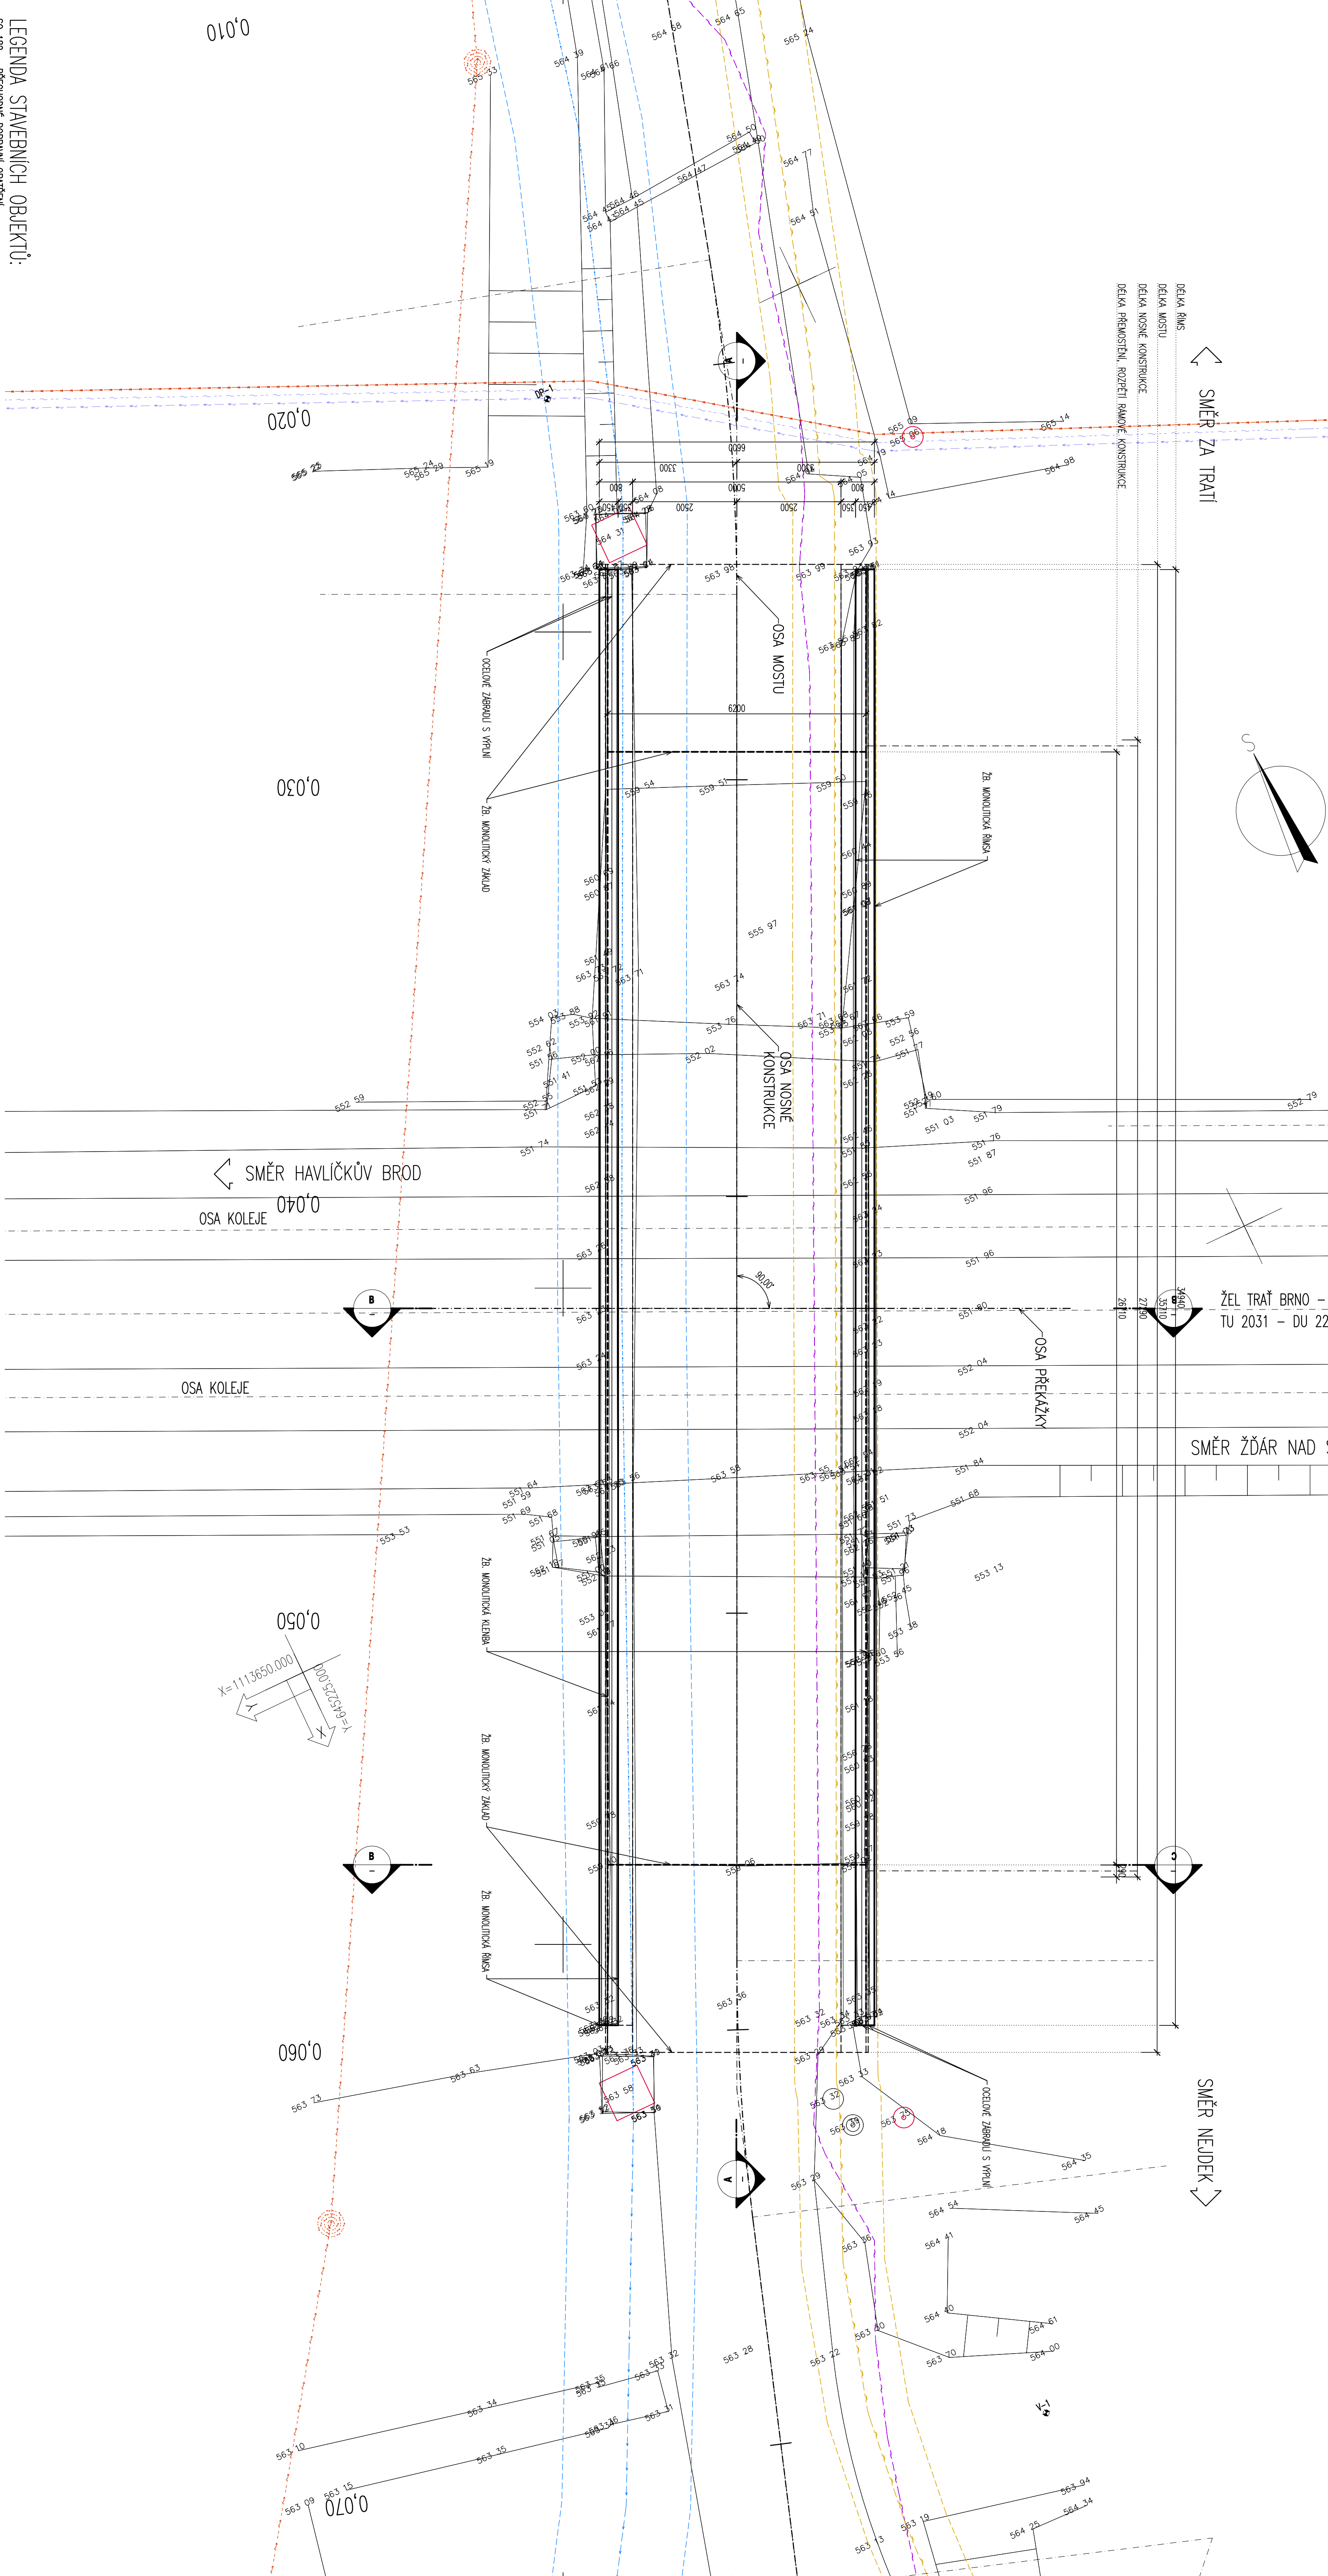

LEGENDA STAVEBNÍCH OBJEKTŮ:

SO 182 -	PRECHODNÉ DOPRAVNÉ OPATRENIA
SO 201 -	MOST PRES ŽEL. TRATÍ V OBCI
SO 301 -	PRELOŽKA VODOVODU
SO 461 -	PRELOŽKA SEPOJENACHO VEDENÍ
SO 501 -	PRELOŽKA STL PLYNOVODU
SO 861 -	OBNOVA OPLŇOVENÍ

LEGENDA STÁVAJÚCI STAV :

HRANY PLOCH, BUDDY, ROZHRAŇI POUČIŤ, KULTUR ATO

ZAMĚŘENÉ BUDOVY
HRANICE KATASTRU

OR. ZAKRES DLE KN
146/15
ČÍSLA POZEMKŮ DLE KN

LEGENDA STÁVAJÍCICH INŽENÝRSKÝCH SÍTÍ:

EL VN VEDENI 6KV PODZEMNI - SEE - SPRÁVA ŽELEZNIC, STATNI ORGANIZACE
SDELAVCI VEDENI PODZEMNI - SSZT - SPRÁVA ŽELEZNIC, STATNI ORGANIZACE

SDĚLOVACÍ VEDENÍ PODZEMNÍ – ČD-TELEMATIKA, A.S.
SDĚLOVACÍ VEDENÍ PODZEMNÍ – CETIN, A.S.

STL PLYNŮVOD PODZEMNÍ – Plynová služba, s.r.o.

VODOVOD PODZEMNÍ – VODÁRENSKÁ AKCIOVÁ SPOLEČNOST, A.S.

EL. NN NADZEMNI VEDENÍ – EG.D, A.S.
EL. NN PODZEMNÍ VEDENÍ – EG.D, A.S.

SO 201 DUSP+PDPS

[illegible]

MĚŘITKO:

1:75

m	0,75	1,5	2,25	3,0	3,75
---	------	-----	------	-----	------