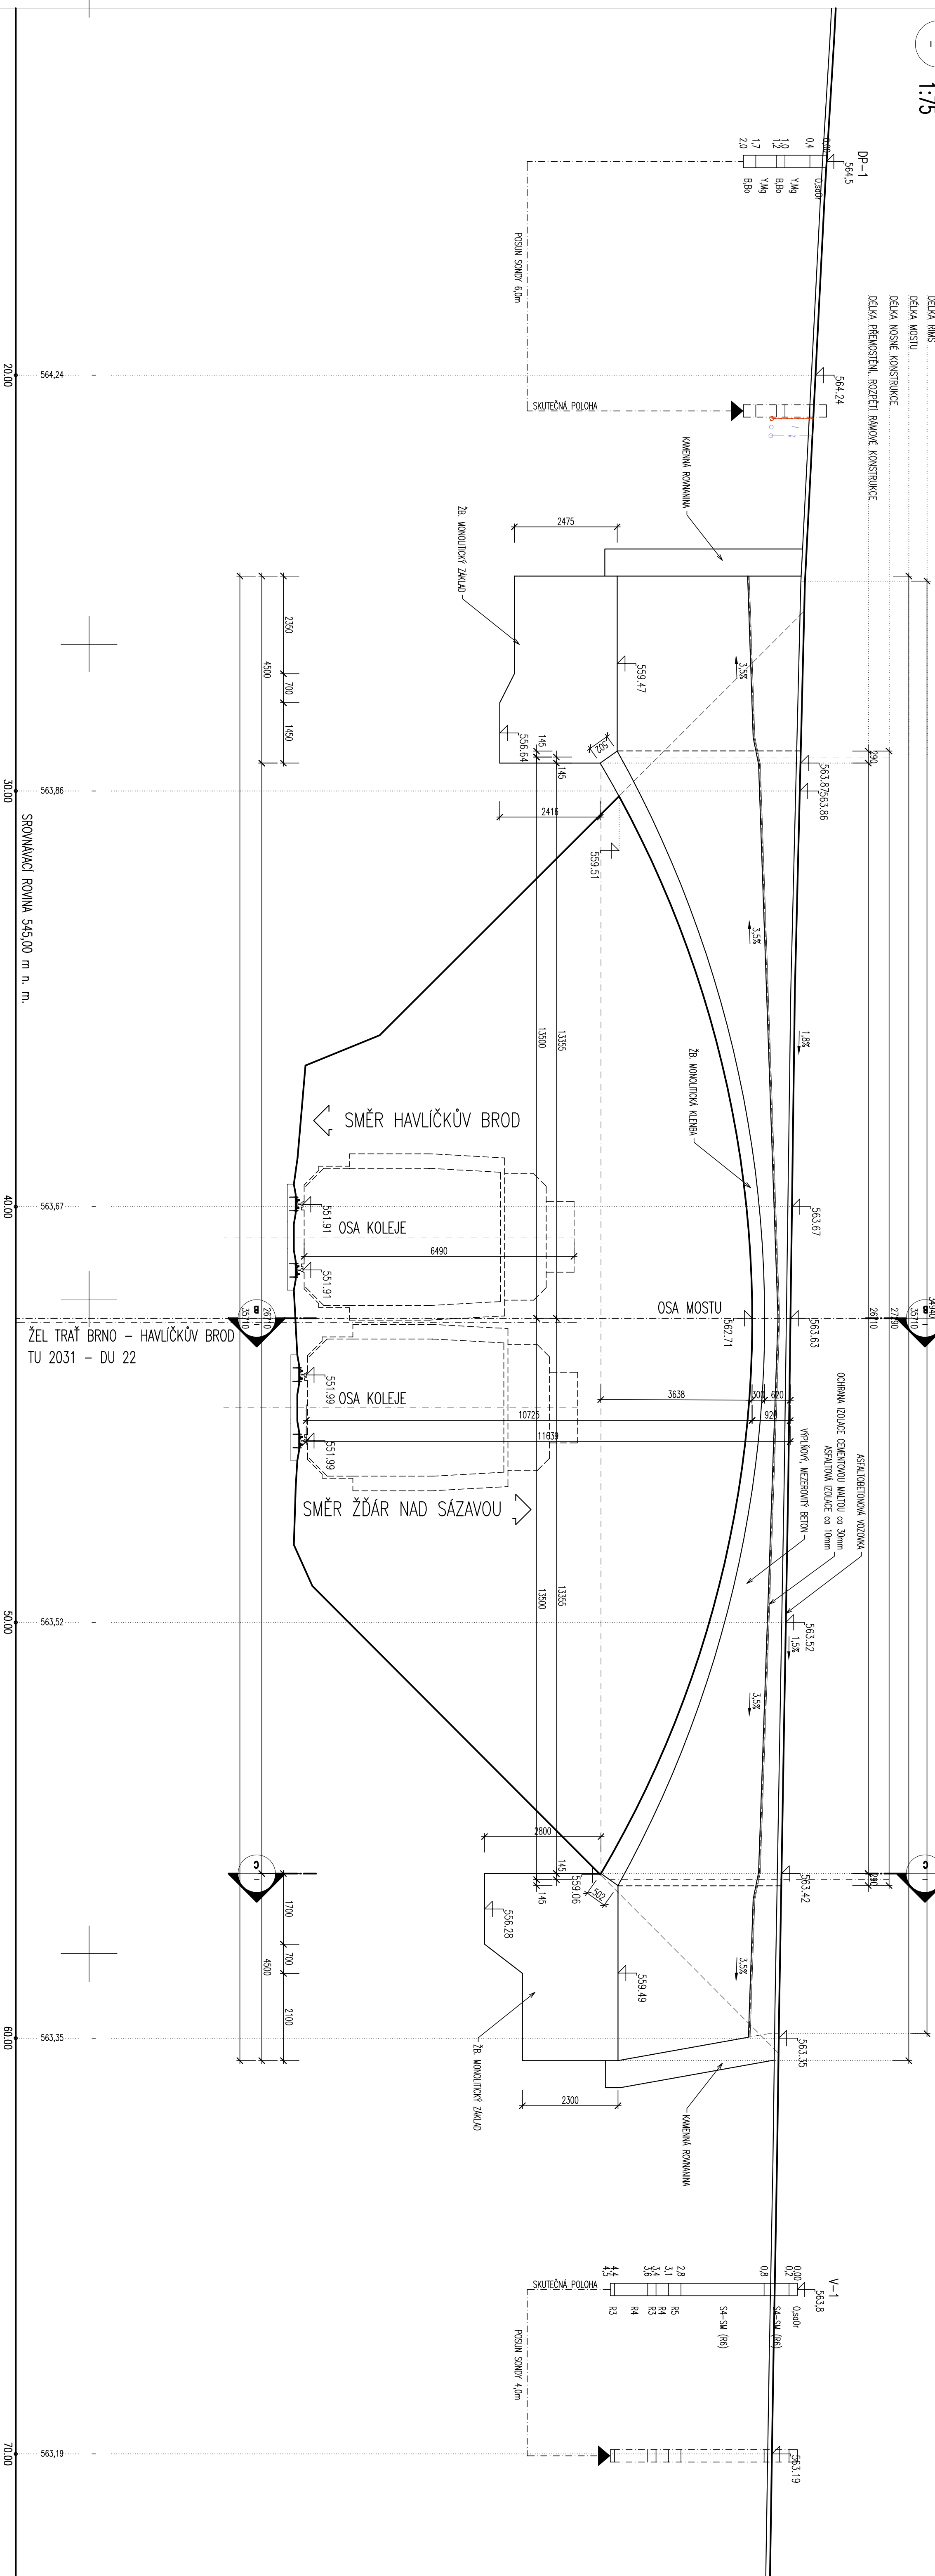


PODÉLNÝ ŘEZ
1:75

SMĚR ZA TRATÍ

SMĚR NEJDEK₁

PRŮČNÝ
1 : 50
V L/2 A V POLI:

V L/2 A V POLI:

SMER NEJDEK

-OSA MOSTLY

NS

PŘÍČNÝ
1 : 50


VE VETKNUTI:

VE VETKNUŤ:

SMER NEJDEK ◀

MOSTU

S

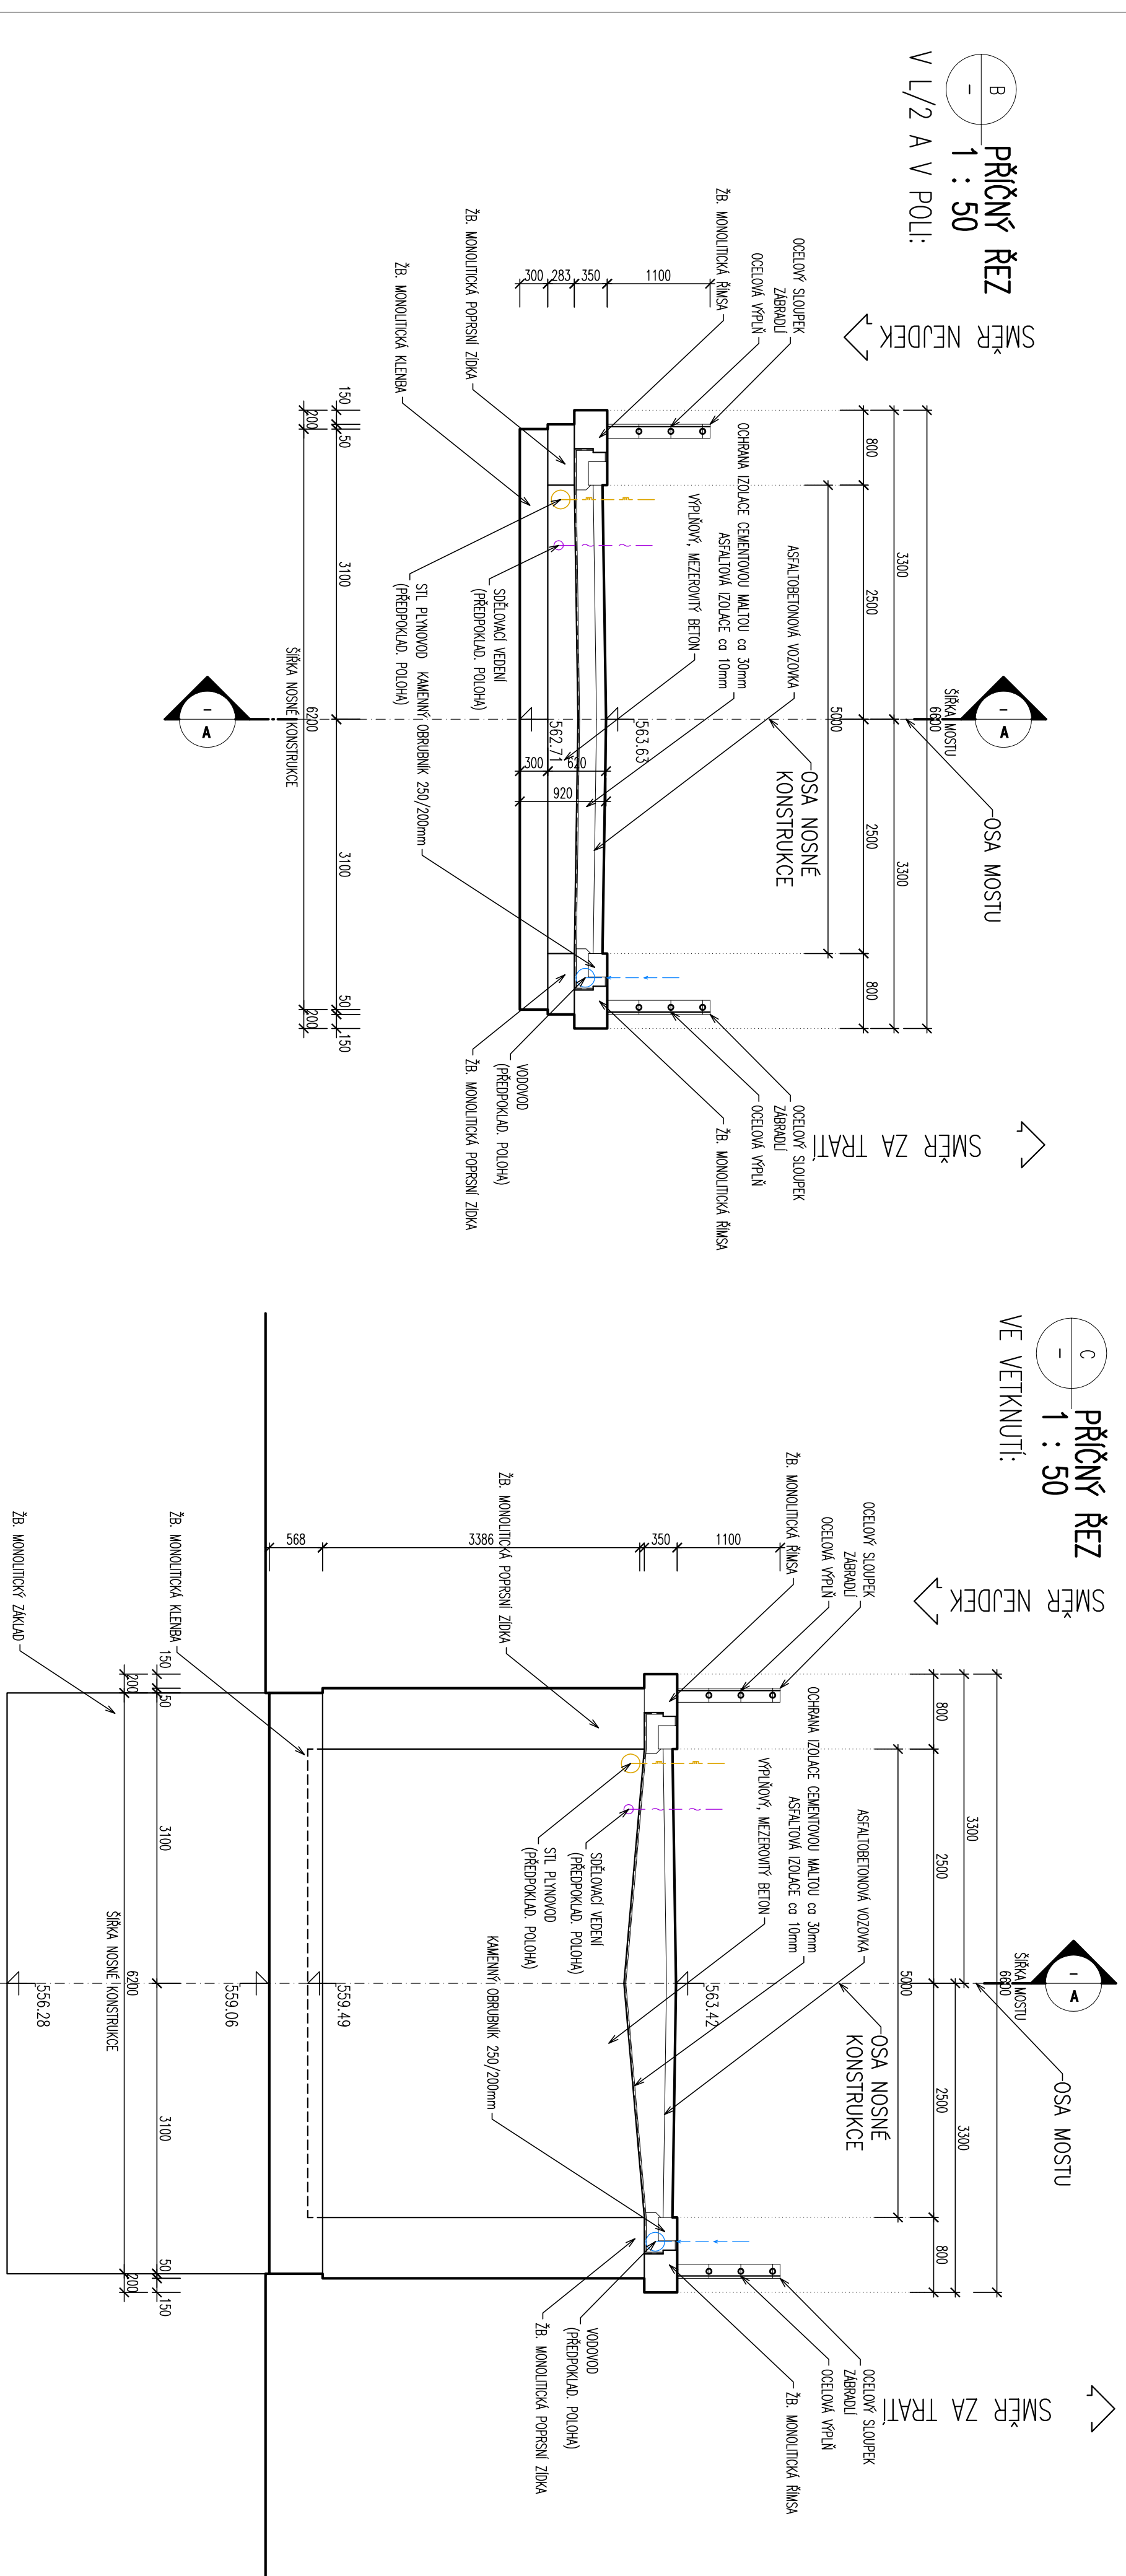

MĚŘÍTKO:

1:75
0,75 1,5 2,25 3,0 3,75
m

[illegible]