

SCHÉMA - ULOŽENÍ PŘELOŽEK NA KONSTRUKCI

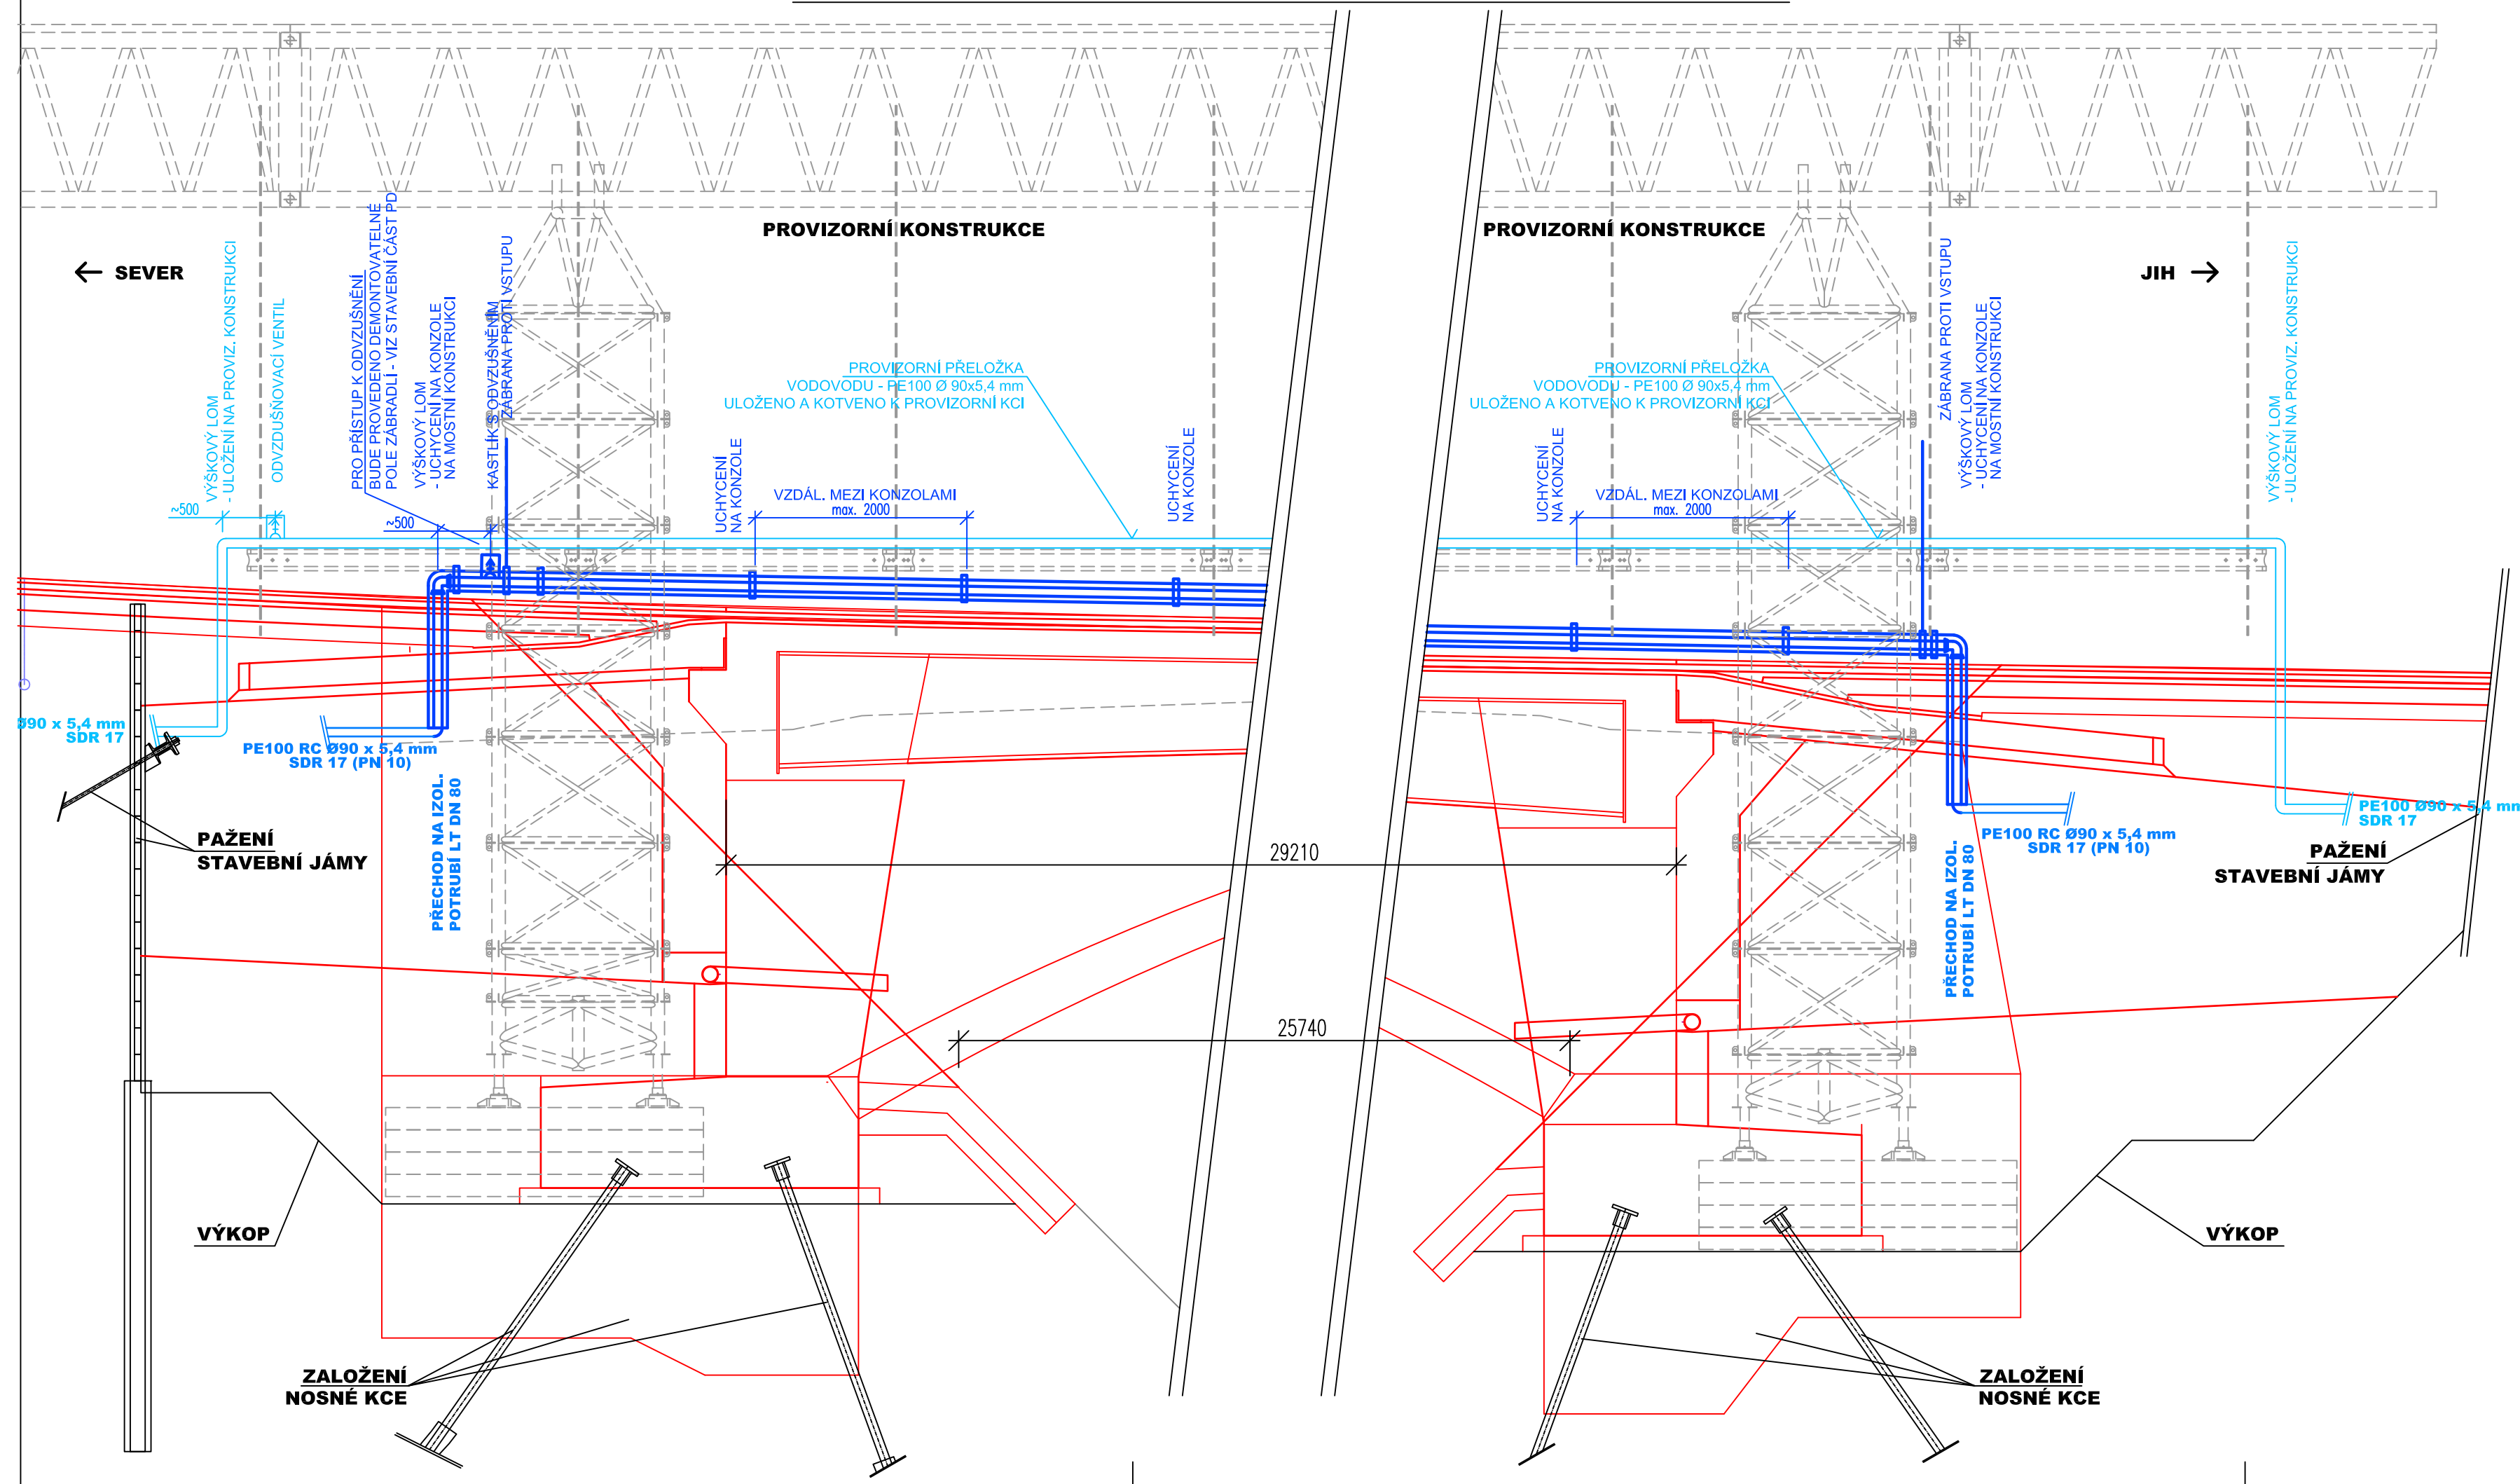


SCHÉMA - ULOŽENÍ PŘELOŽKY (NA KONSTRUKCI MOSTU)

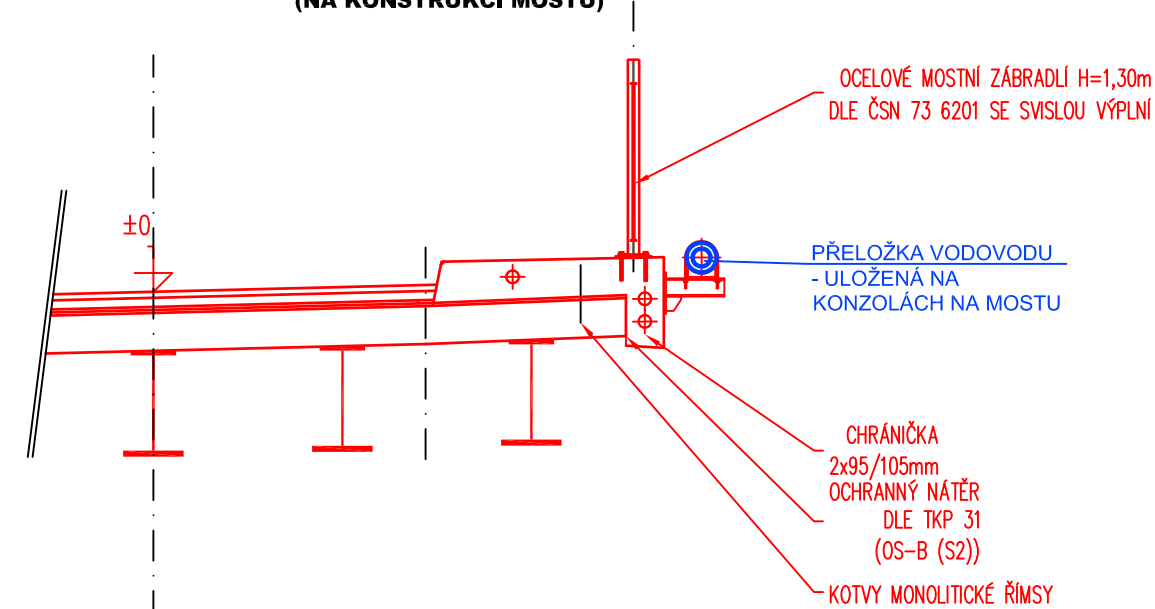


SCHÉMA - ULOŽENÍ PROVIZ. PŘELOŽKY (NA PROVIZORNÍ KONSTRUKCI)

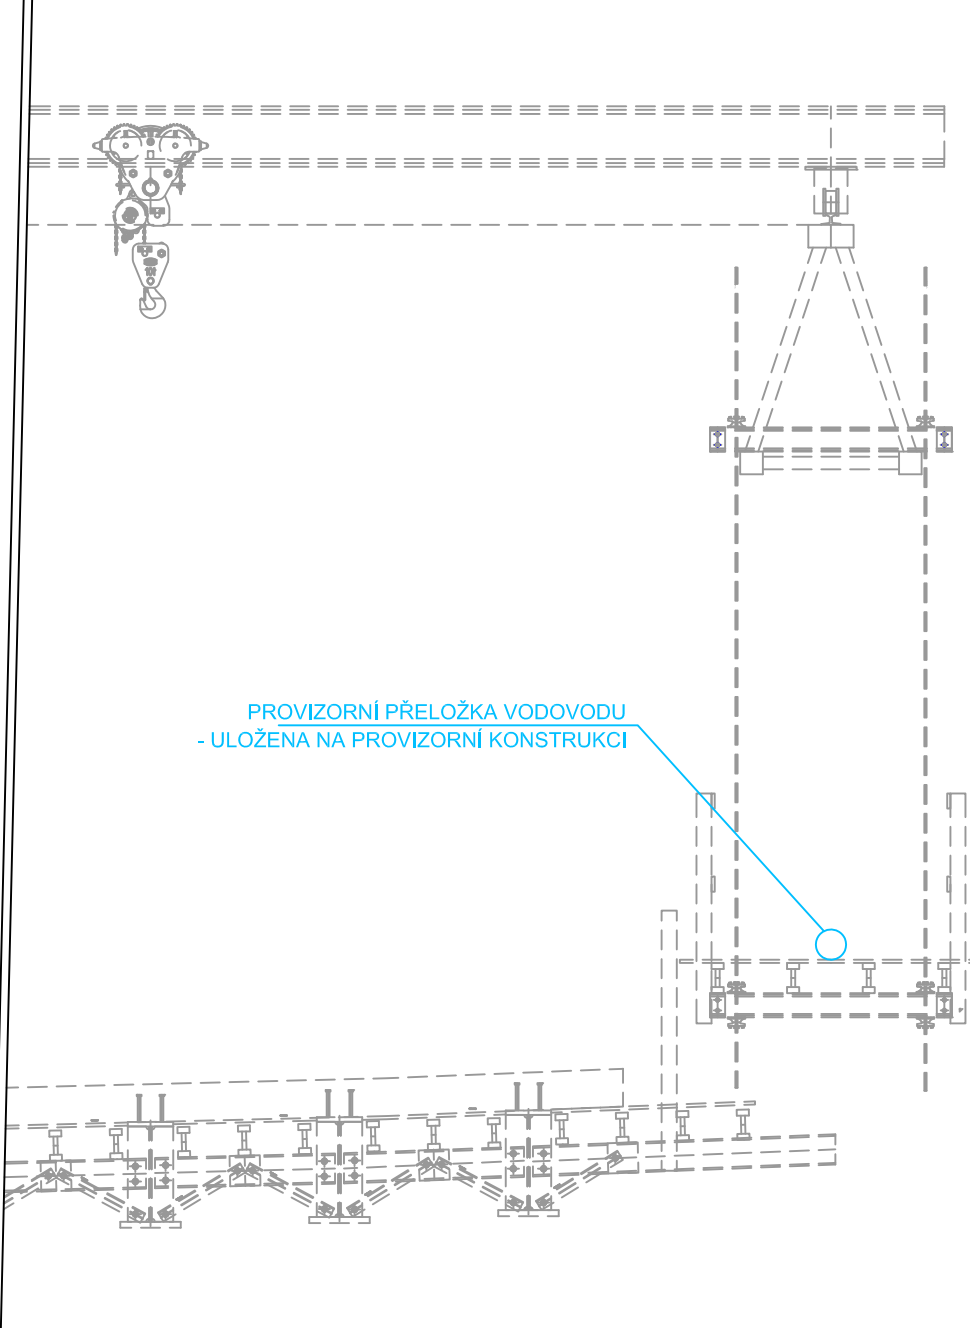


SCHÉMA - DETAIL ULOŽENÍ M 1 : 10

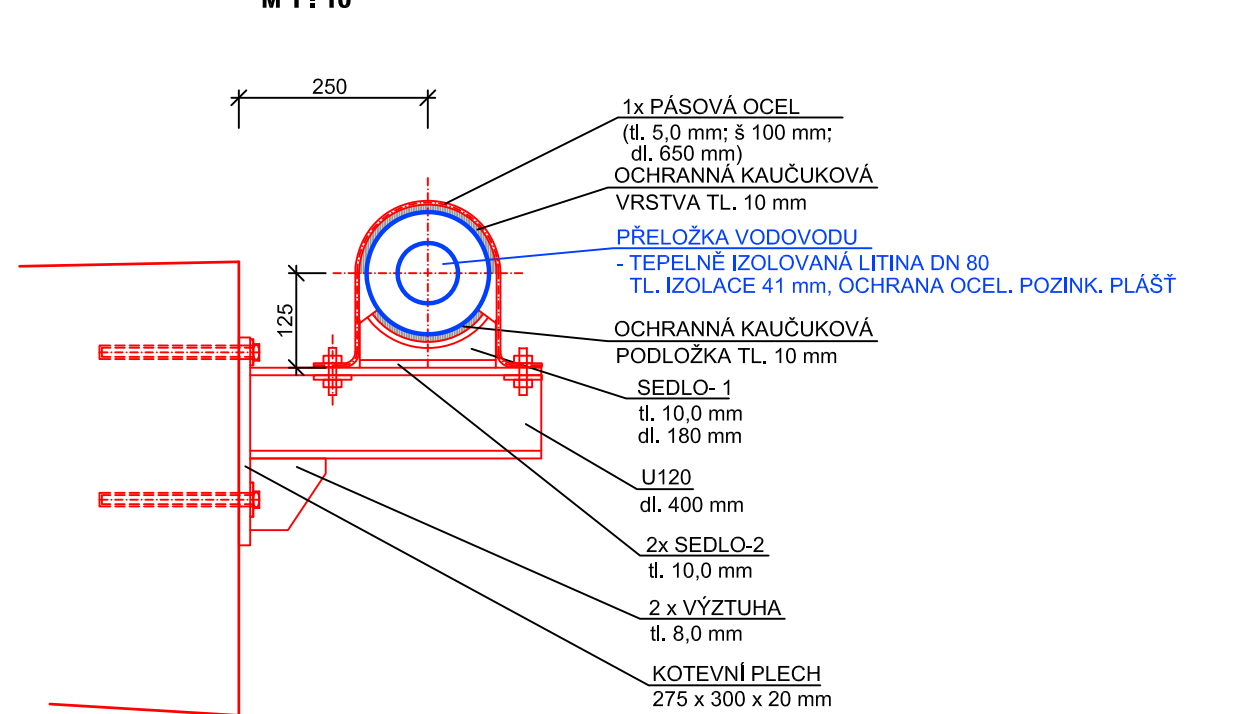


SCHÉMA - ZÁBRANA PROTI VSTUPU NA ZAČÁTKU A KONCI ZAVĚŠENÉHO POTRUBÍ


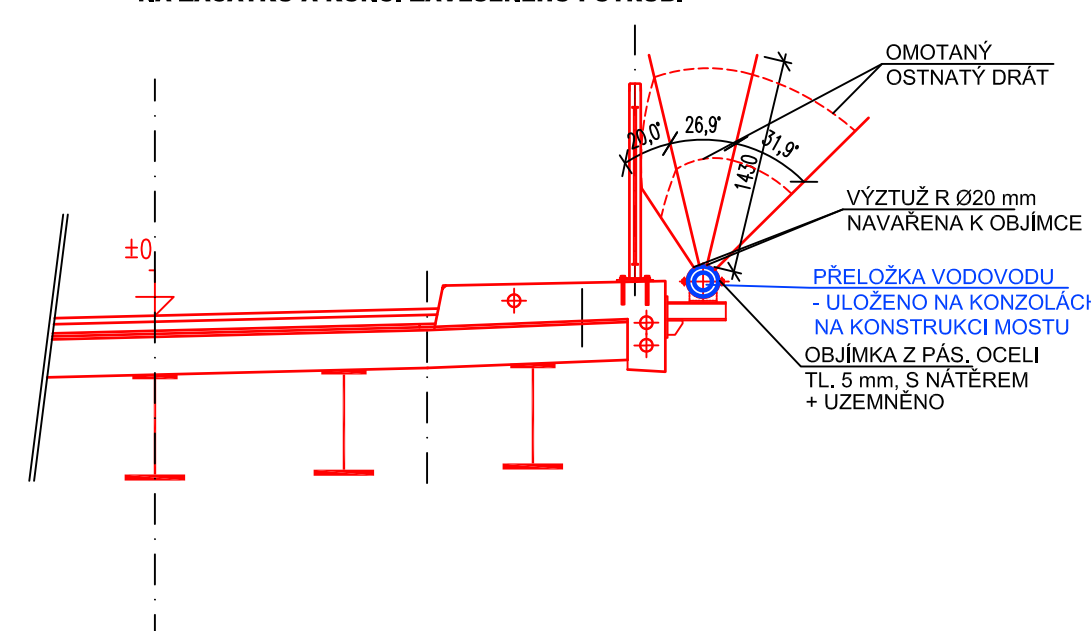


SCHÉMA - DETAIL ODVZDUŠNĚNÍ (OTEVÍRATELNÝ KASTLÍK)

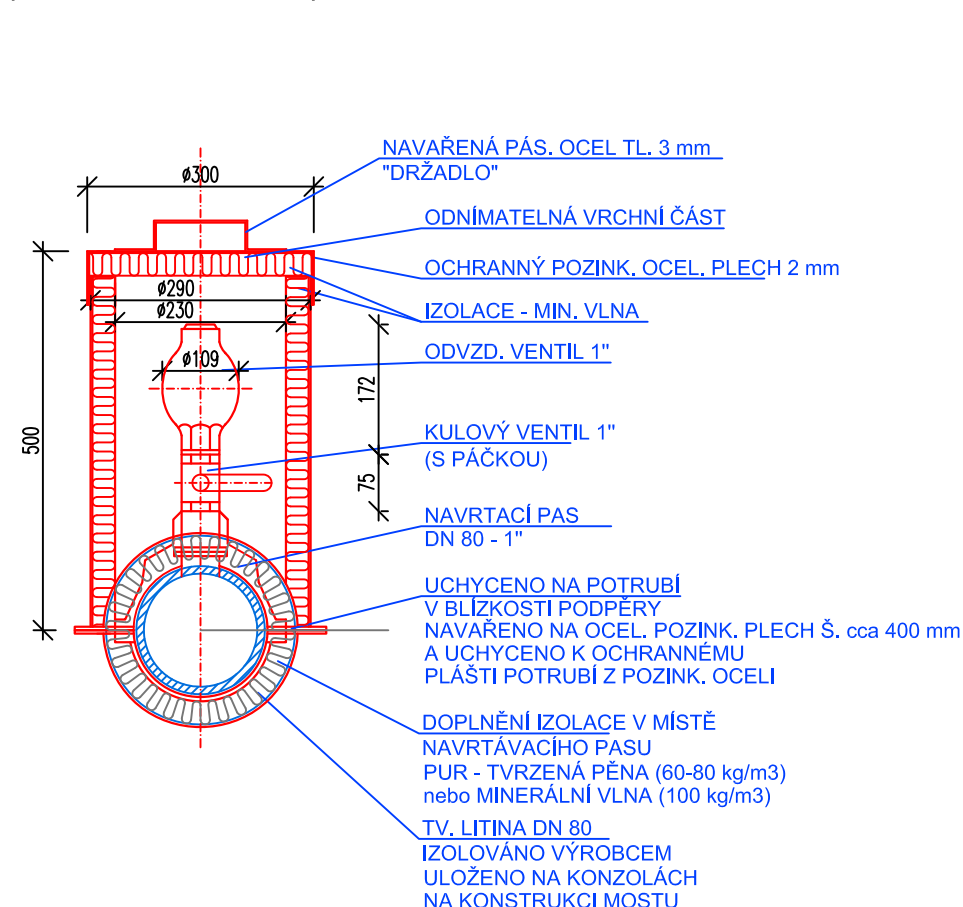

SO 301
DUSP+PDPS

SOUŘADNICOVÝ SYSTÉM: S-JTSK		MDS PROJEKT FÖRSTEROVA 175, 566 01 VYSOKÉ MÝTO EMAIL: MDS@MDSPROJEKT.CZ	
VÝŠKOVÝ SYSTÉM: BpV			
KRESLIL:	ING. TOMÁŠ RŮŽIČKA		
ZPRACOVAL:	ING. TOMÁŠ RŮŽIČKA		
TECHNICKÁ KONTROLA:	ING. ZDENĚK PÍLÁŘ		
ZODPOVĚDNÝ PROJEKTANT:	ING. ZDENĚK PÍLÁŘ	STUPEŇ: DUSP+PDPS ZAK.ČÍSLO: 2881-23-3 ARCHIVNÍ ČÍSLO: 2881 DATUM: 08-11/2023 FORMÁT: 5 x A4 MĚŘÍTKO: 1 : 50 ČÍSLO SOUPRAVY: ČÍSLO PŘÍLOHY: D.3.4.	
HLAVNÍ PROJEKTANT:	ING. JAN BURSA		
KRAJ: VYSOČINA	OKRES: ŽDÁR NAD SÁZAVOU	OBEC: HAMRY NAD SÁZAVOU	
INVESTOR: OBEC HAMRY NAD SÁZAVOU, HAMRY NAD SÁZAVOU 322, 591 01 HAMRY NAD SÁZAVOU			
AKCE: MOST V OBCI PŘES ŽELEZNIČNÍ TRÁŤ HAMRY NAD SÁZAVOU			
OBJEKT: D.3. SO 301 – PŘELOŽKA VODOVODU			
OBSAH: SCHÉMA ULOŽENÍ NA MOSTĚ			