

PODROBNÁ SITUACE PŘELOŽKY PLYNOVODU M 1:100

SEVERNÍ ČÁST

Přeložka STL Plynovodu dle zák. 458/2000 Sb. a EN 12.007 (definitivum)
Umístění v zemi PE d 90 RC SDR 17 dle TPG 702.01 v délce 22 m
Umístění v zemi DN 80 ocel dle 702.04 s trojitou izolací v délce 6,9 m
Nadzemní uložení DN 80 ocel dle 702.04 s trojitou izolací na mostní konstrukci v délce 34,6 m


Definitivum: Celková půdorysná délka plynovodu 63,5 m (z toho umístění do pozemku ~29 m)
+ Svislé části oc. DN 80 dl. 2,5 m

Celkem délka definitivní STL plynovodu 66 m


Dočasná přeložka STL Plynovodu dle zák. 458/2000 Sb. a EN 12.007 (provizorium)
Umístění v zemi PE d 63 RC SDR 11 dle TPG 702.01 v délce 12 m + oc. DN 50 dl. 3 m
Nadzemní uložení ocel DN 50 s dvojitou izolací na příhradové konstrukci v délce 67 m

Celková půdorysná délka plynovodu provizoria 82 m (celkem uložení do země 15 m)
+ Svislé části a kompenzátory oc. DN 50 dl. 9 m

Celkem délka provizoria STL plynovodu 91 m

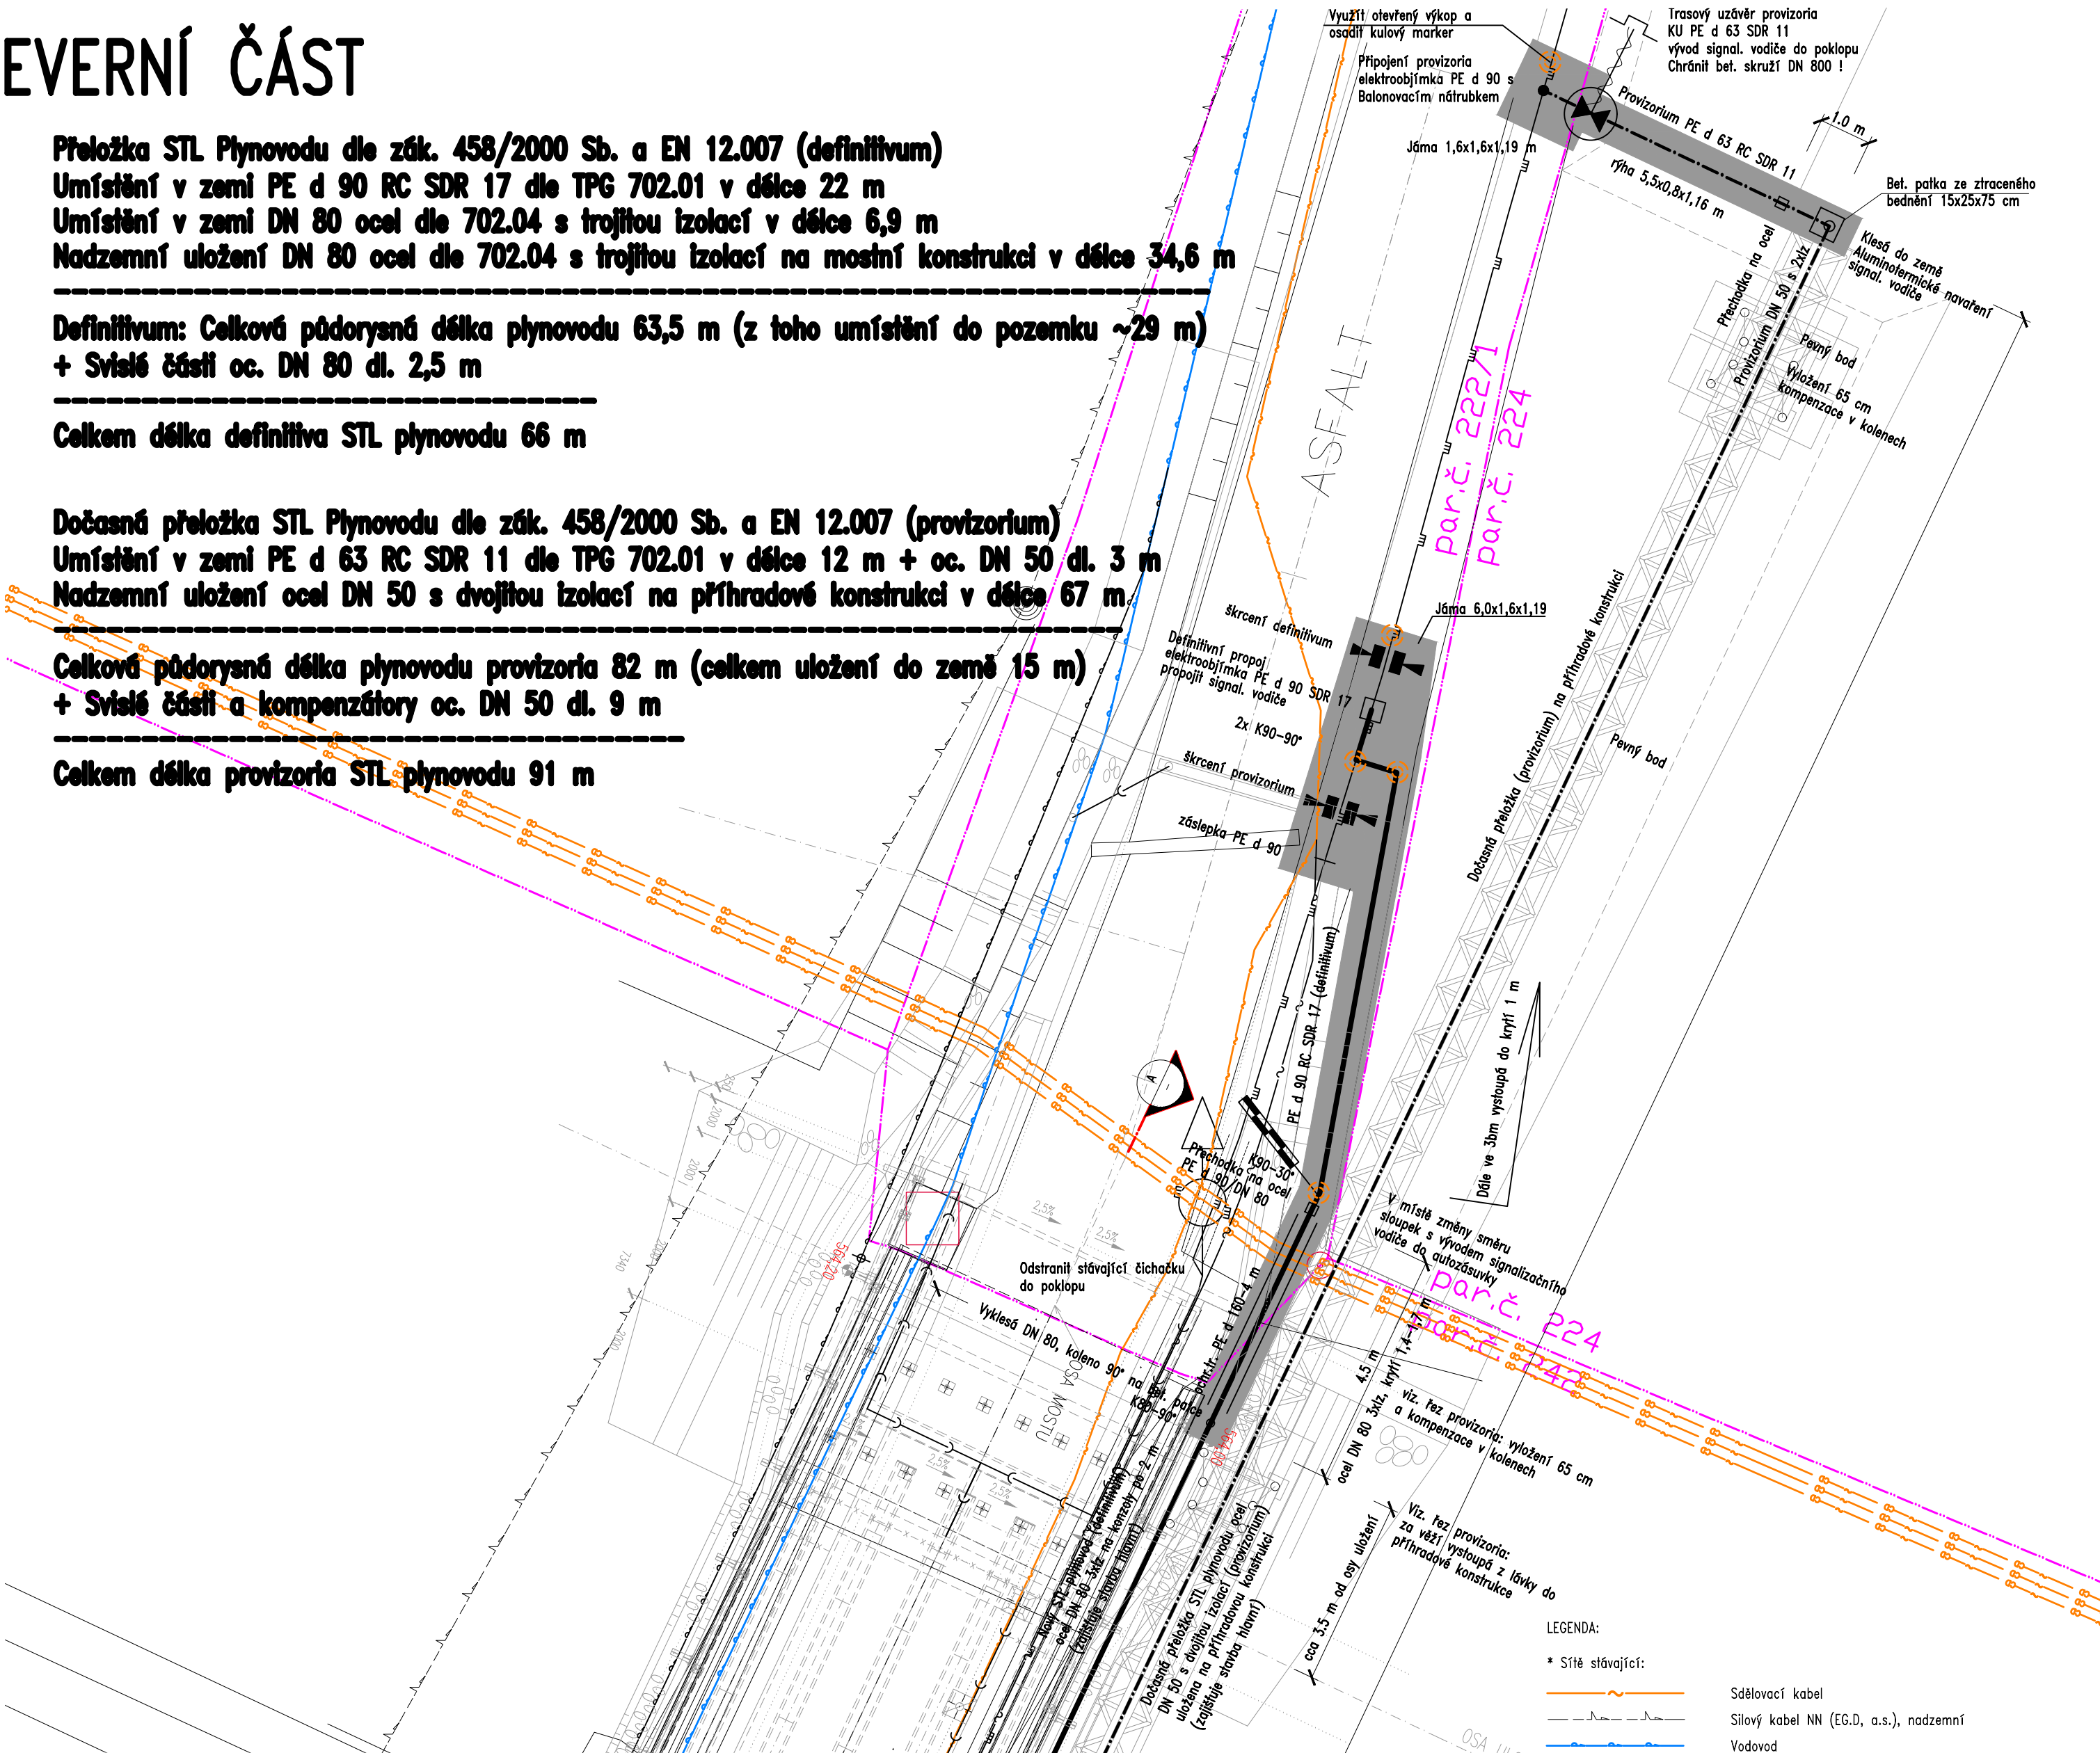

JIŽNÍ ČÁST

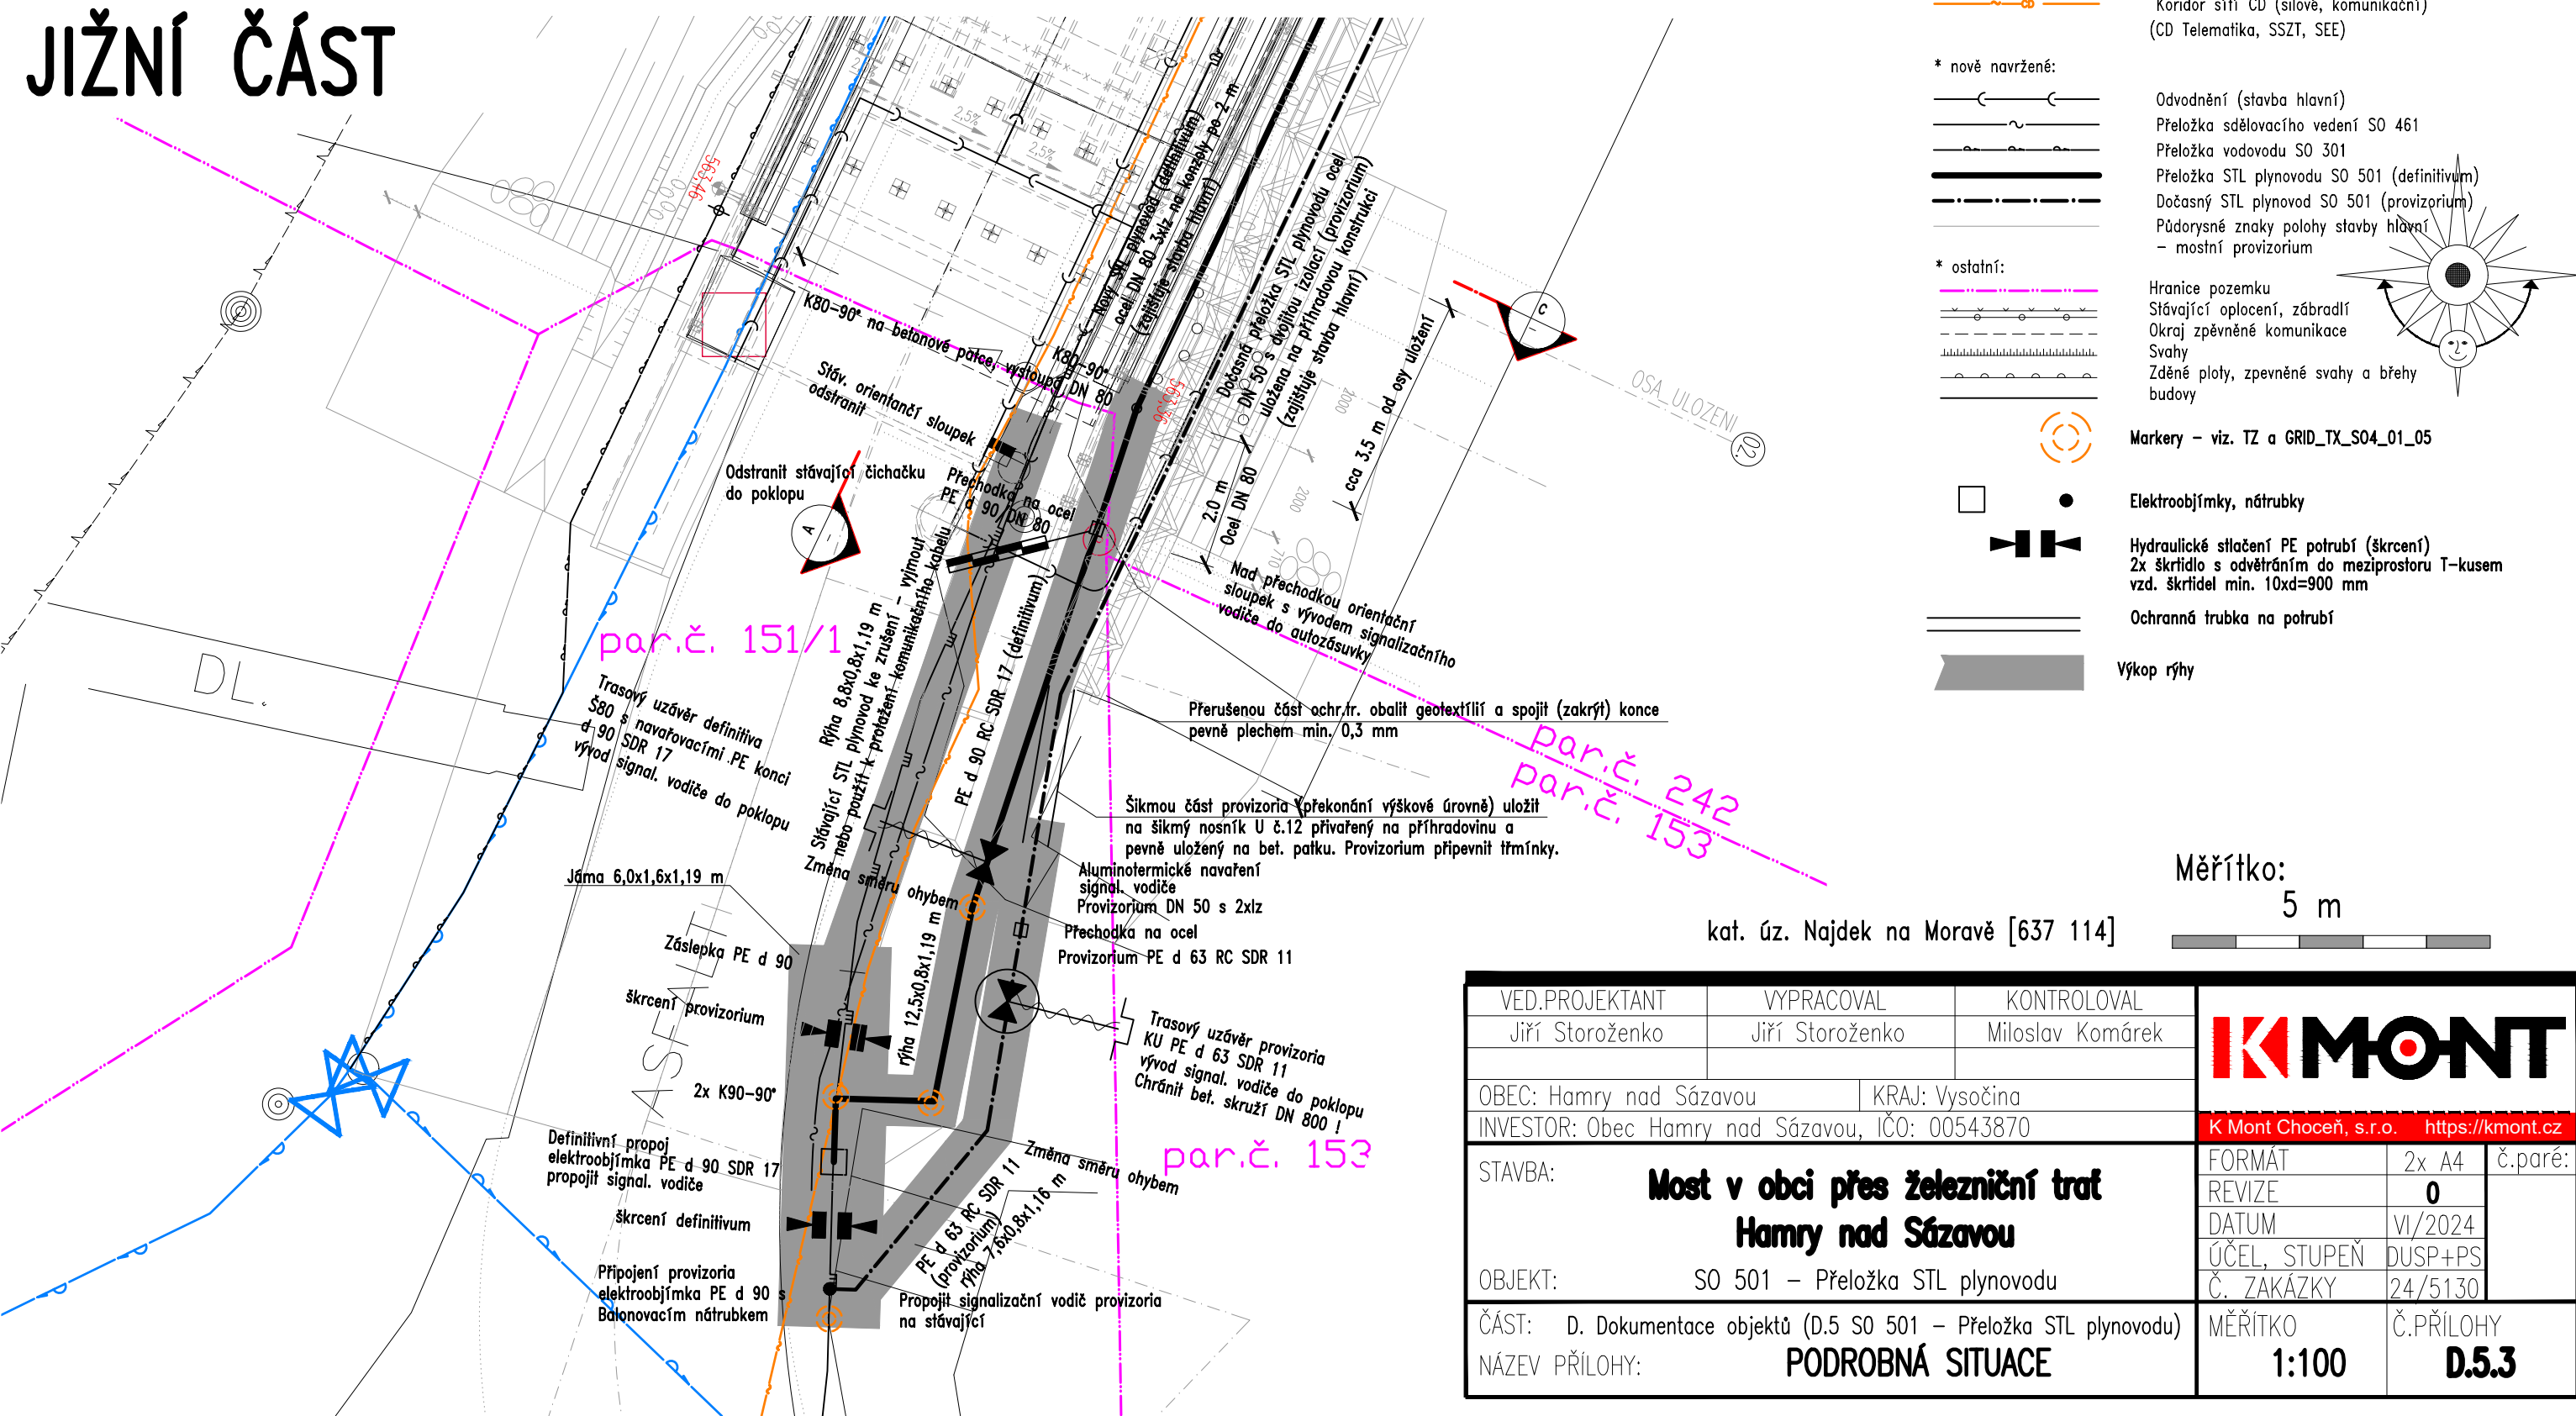

VED.PROJEKTANT		VYPRACOVAL		KONTROLOVAL						
Jiří Storoženko		Jiří Storoženko		Miloslav Komárek						
OBEC: Hamry nad Sázavou		KRAJ: Vysočina		K Mont Choceň, s.r.o.		https://kmont.cz				
INVESTOR: Obec Hamry nad Sázavou, IČO: 00543870										
STAVBA:		Most v obci přes železniční trať Hamry nad Sázavou				FORMÁT		2x A4	č.paré:	
OBJEKT: SO 501 – Přeložka STL plynovodu						REVIZE		0		
						DATUM		VI/2024		
						ÚČEL, STUPEŇ		DUSP+PS		
						Č. ZAKÁZKY		24/5130		
ČÁST: D. Dokumentace objektů (D.5 SO 501 – Přeložka STL plynovodu)		MĚŘITKO				Č.PŘÍLOHY				
NÁZEV PŘÍLOHY: PODROBNÁ SITUACE		1:100				D.5.3				