




PODÉLNÝ ŘEZ PROVIZORIEM M 1:100

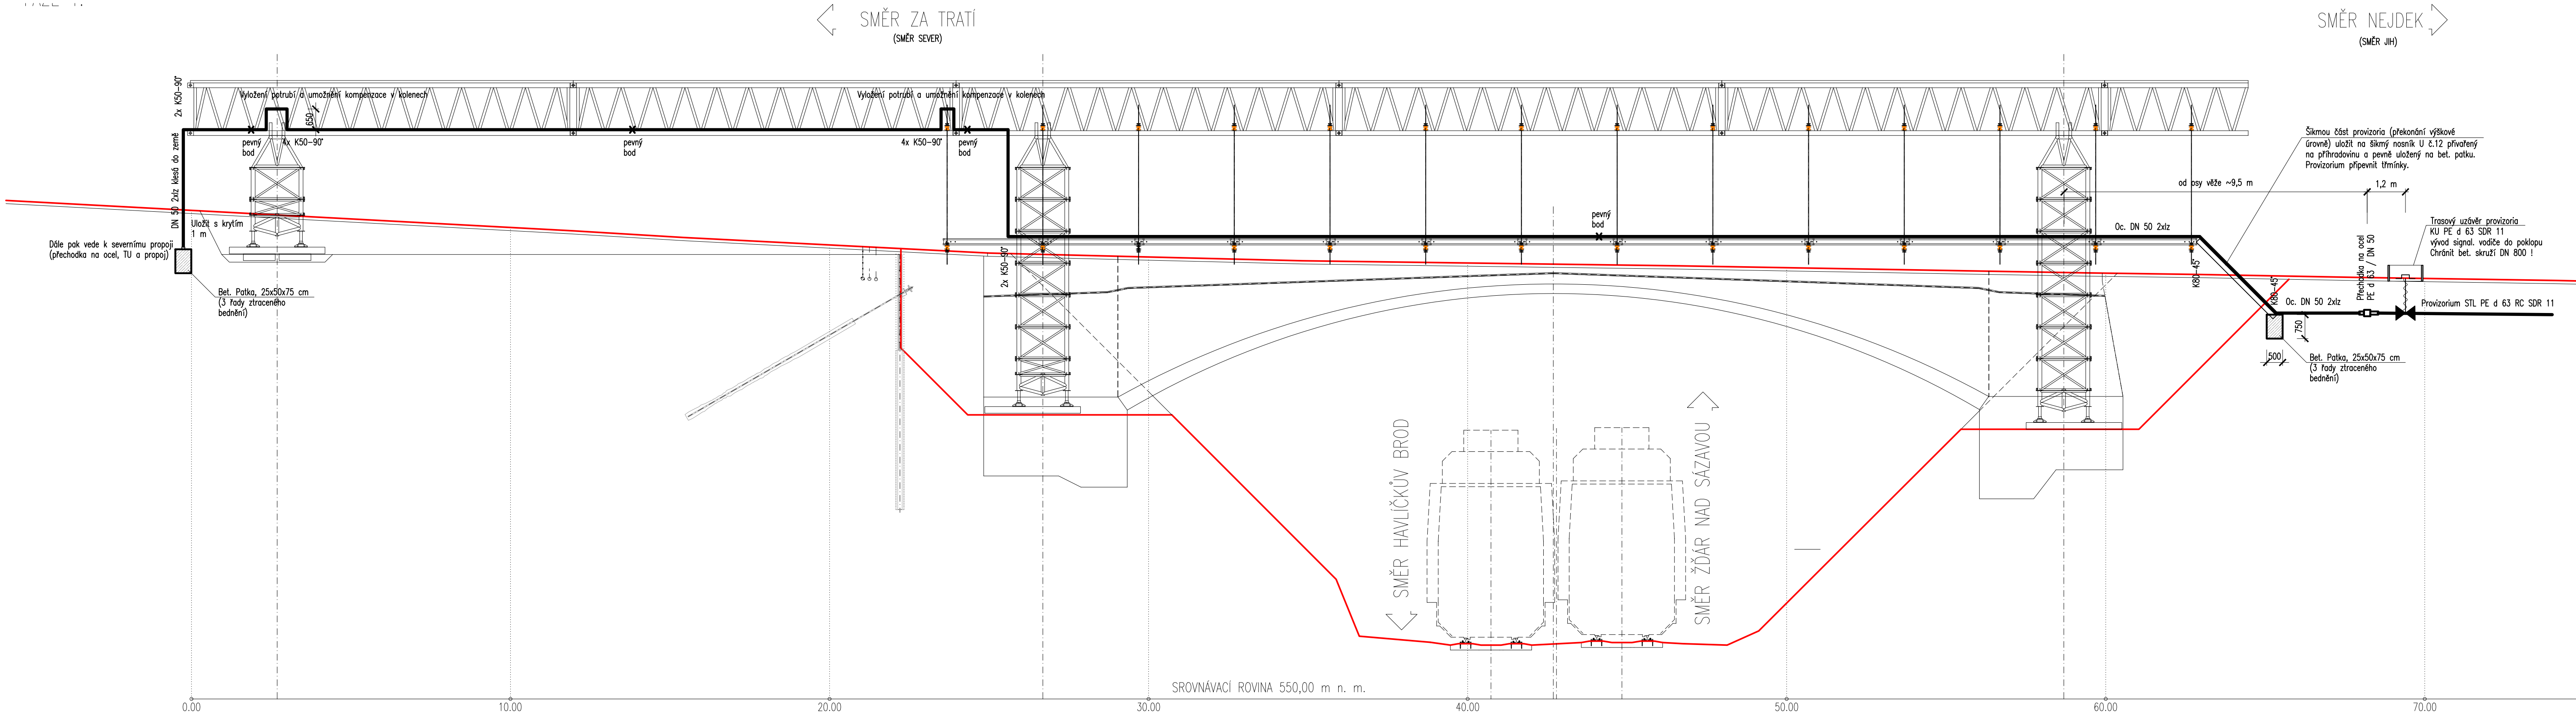


DETATIL ULOŽENÍ PROVIZORIA M 1:50

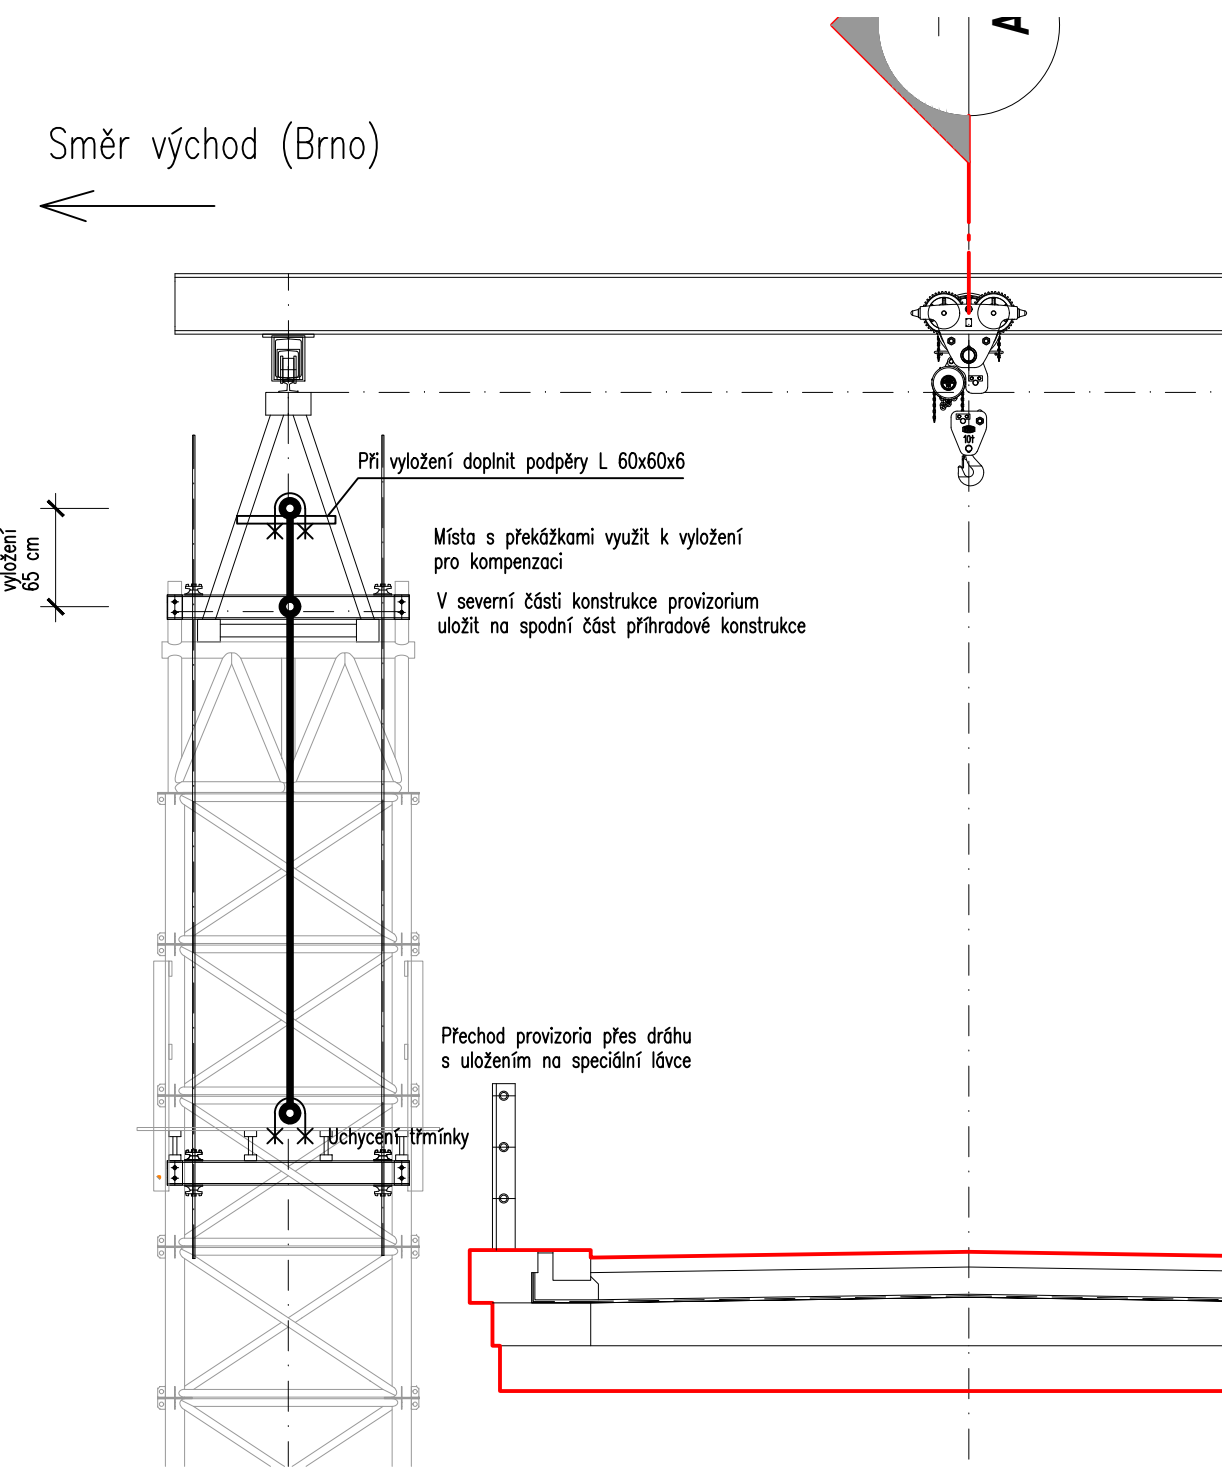

DETATIL ULOŽENÍ DEFINITIVA M 1:25

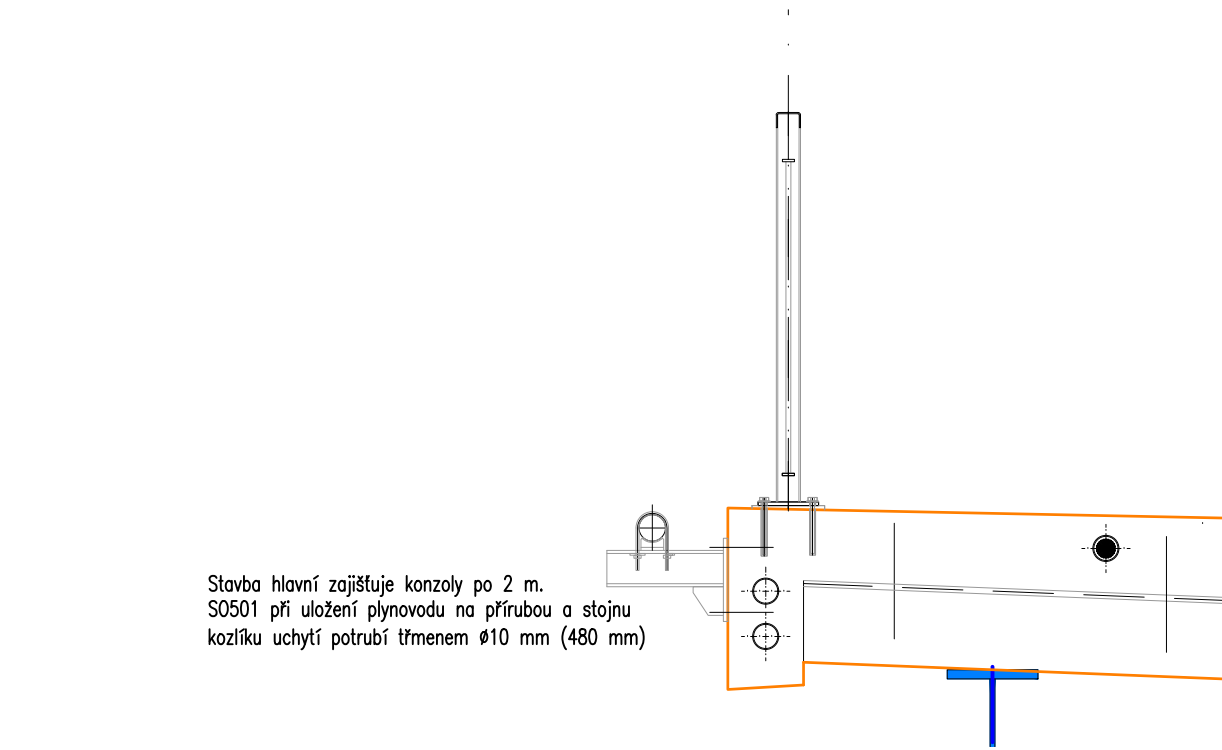

PODÉLNÝ ŘEZ DEFINITIVEM M 1:100

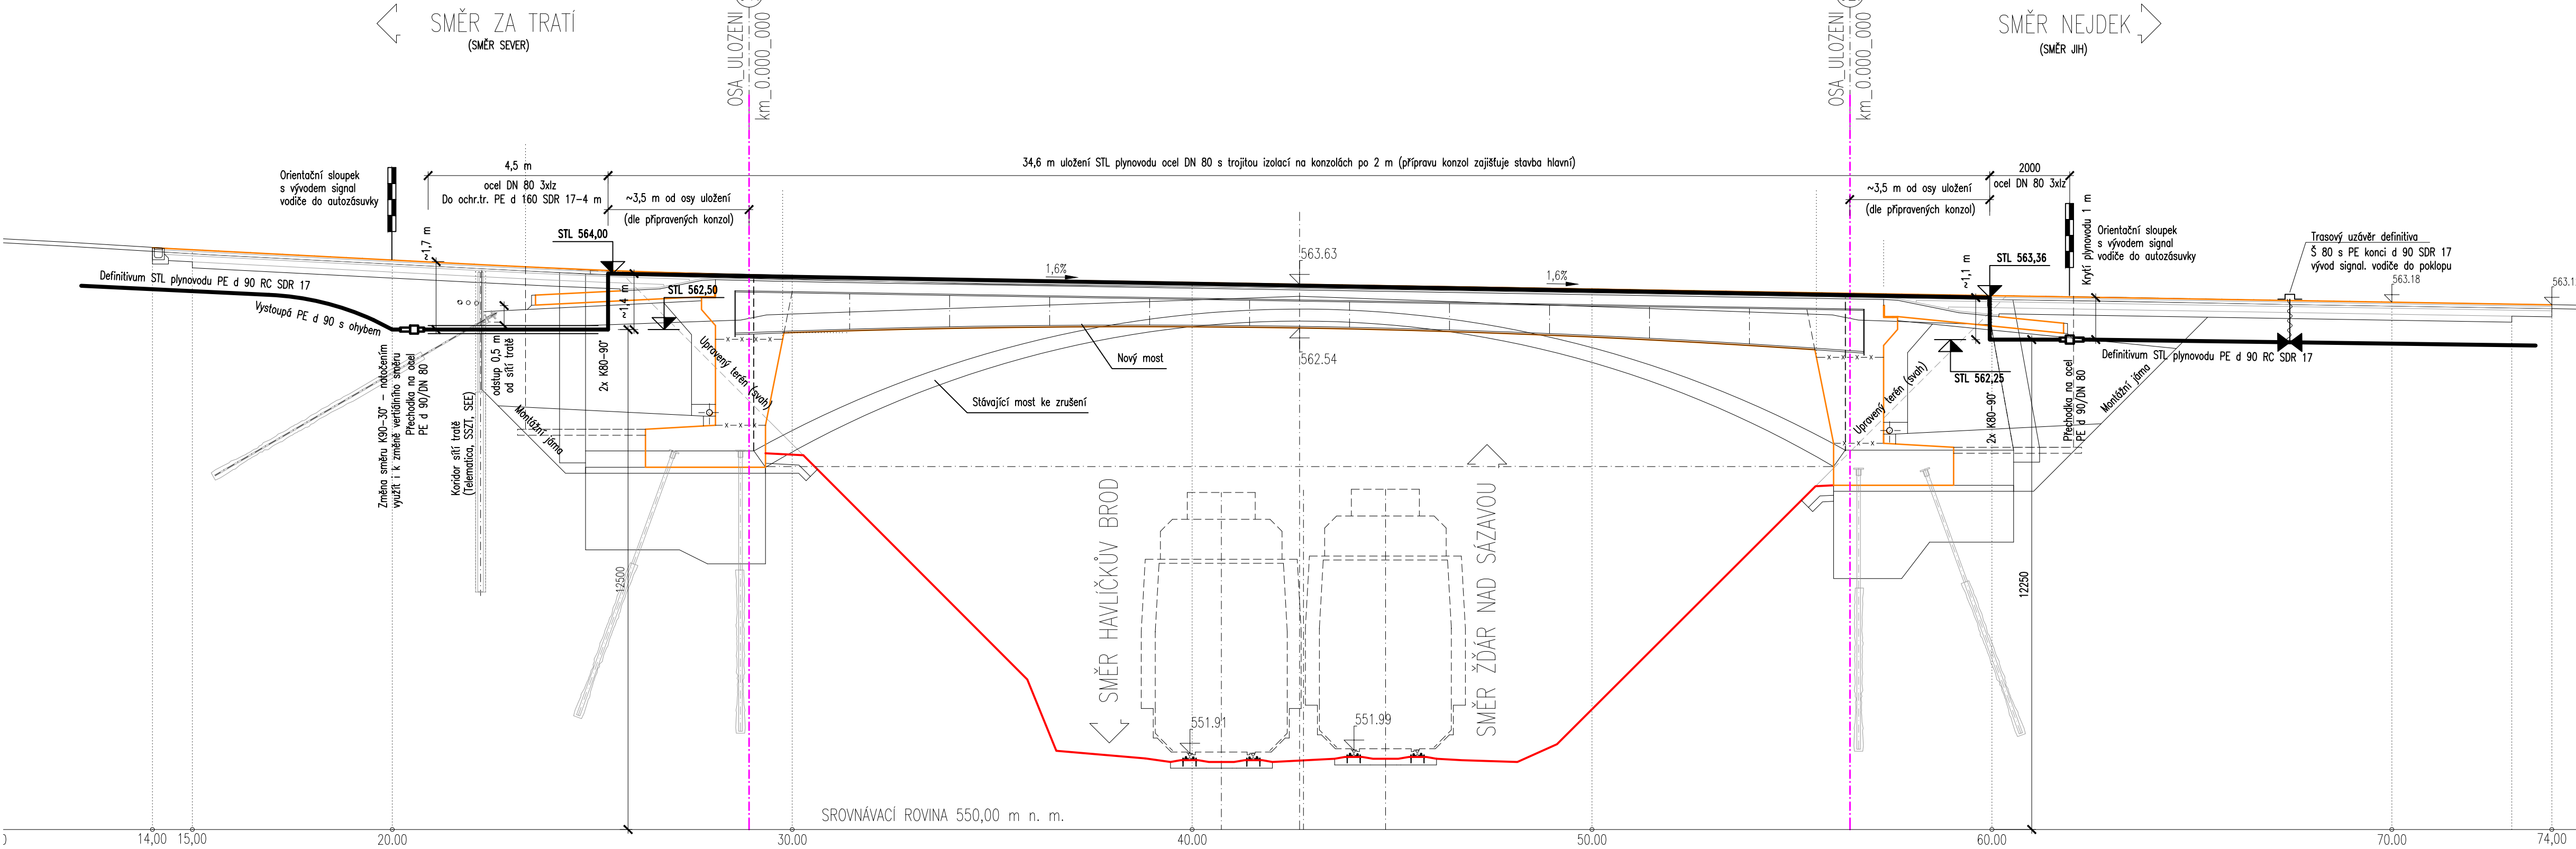

Měřítko: 5 m

VED.PROJEKTANT	VYPRACOVAL	KONTROLOVAL	K MONT		
Jiří Storoženko	Jiří Storoženko	Miloslav Komárek			
OBEC: Hamry nad Sázavou			KRAJ: Vysočina		
INVESTOR: Obec Hamry nad Sázavou, IČO: 00543870			K Mont Chocet, s.r.o. https://kmont.cz		
STAVBA: Most v obci přes železniční trať Hamry nad Sázavou			FORMAT	8x A4	č.par: 0
OBJEKT: S0 501 – Přeložka STL plynovodu			REVIZE	0	
ČÁST: D. Dokumentace objektů (D.5 S0 501 – Přeložka STL plynovodu)			DATUM	VI/2024	
NÁZEV PŘÍLOHY: PODÉLNÉ ŘEZY			ÚČEL, STUPEN	DUSP+PS	
			Č. ZAKÁZKY	24/5130	
			MĚŘÍTKO	1:100	Č.PŘÍLOHY
					D.5.5