
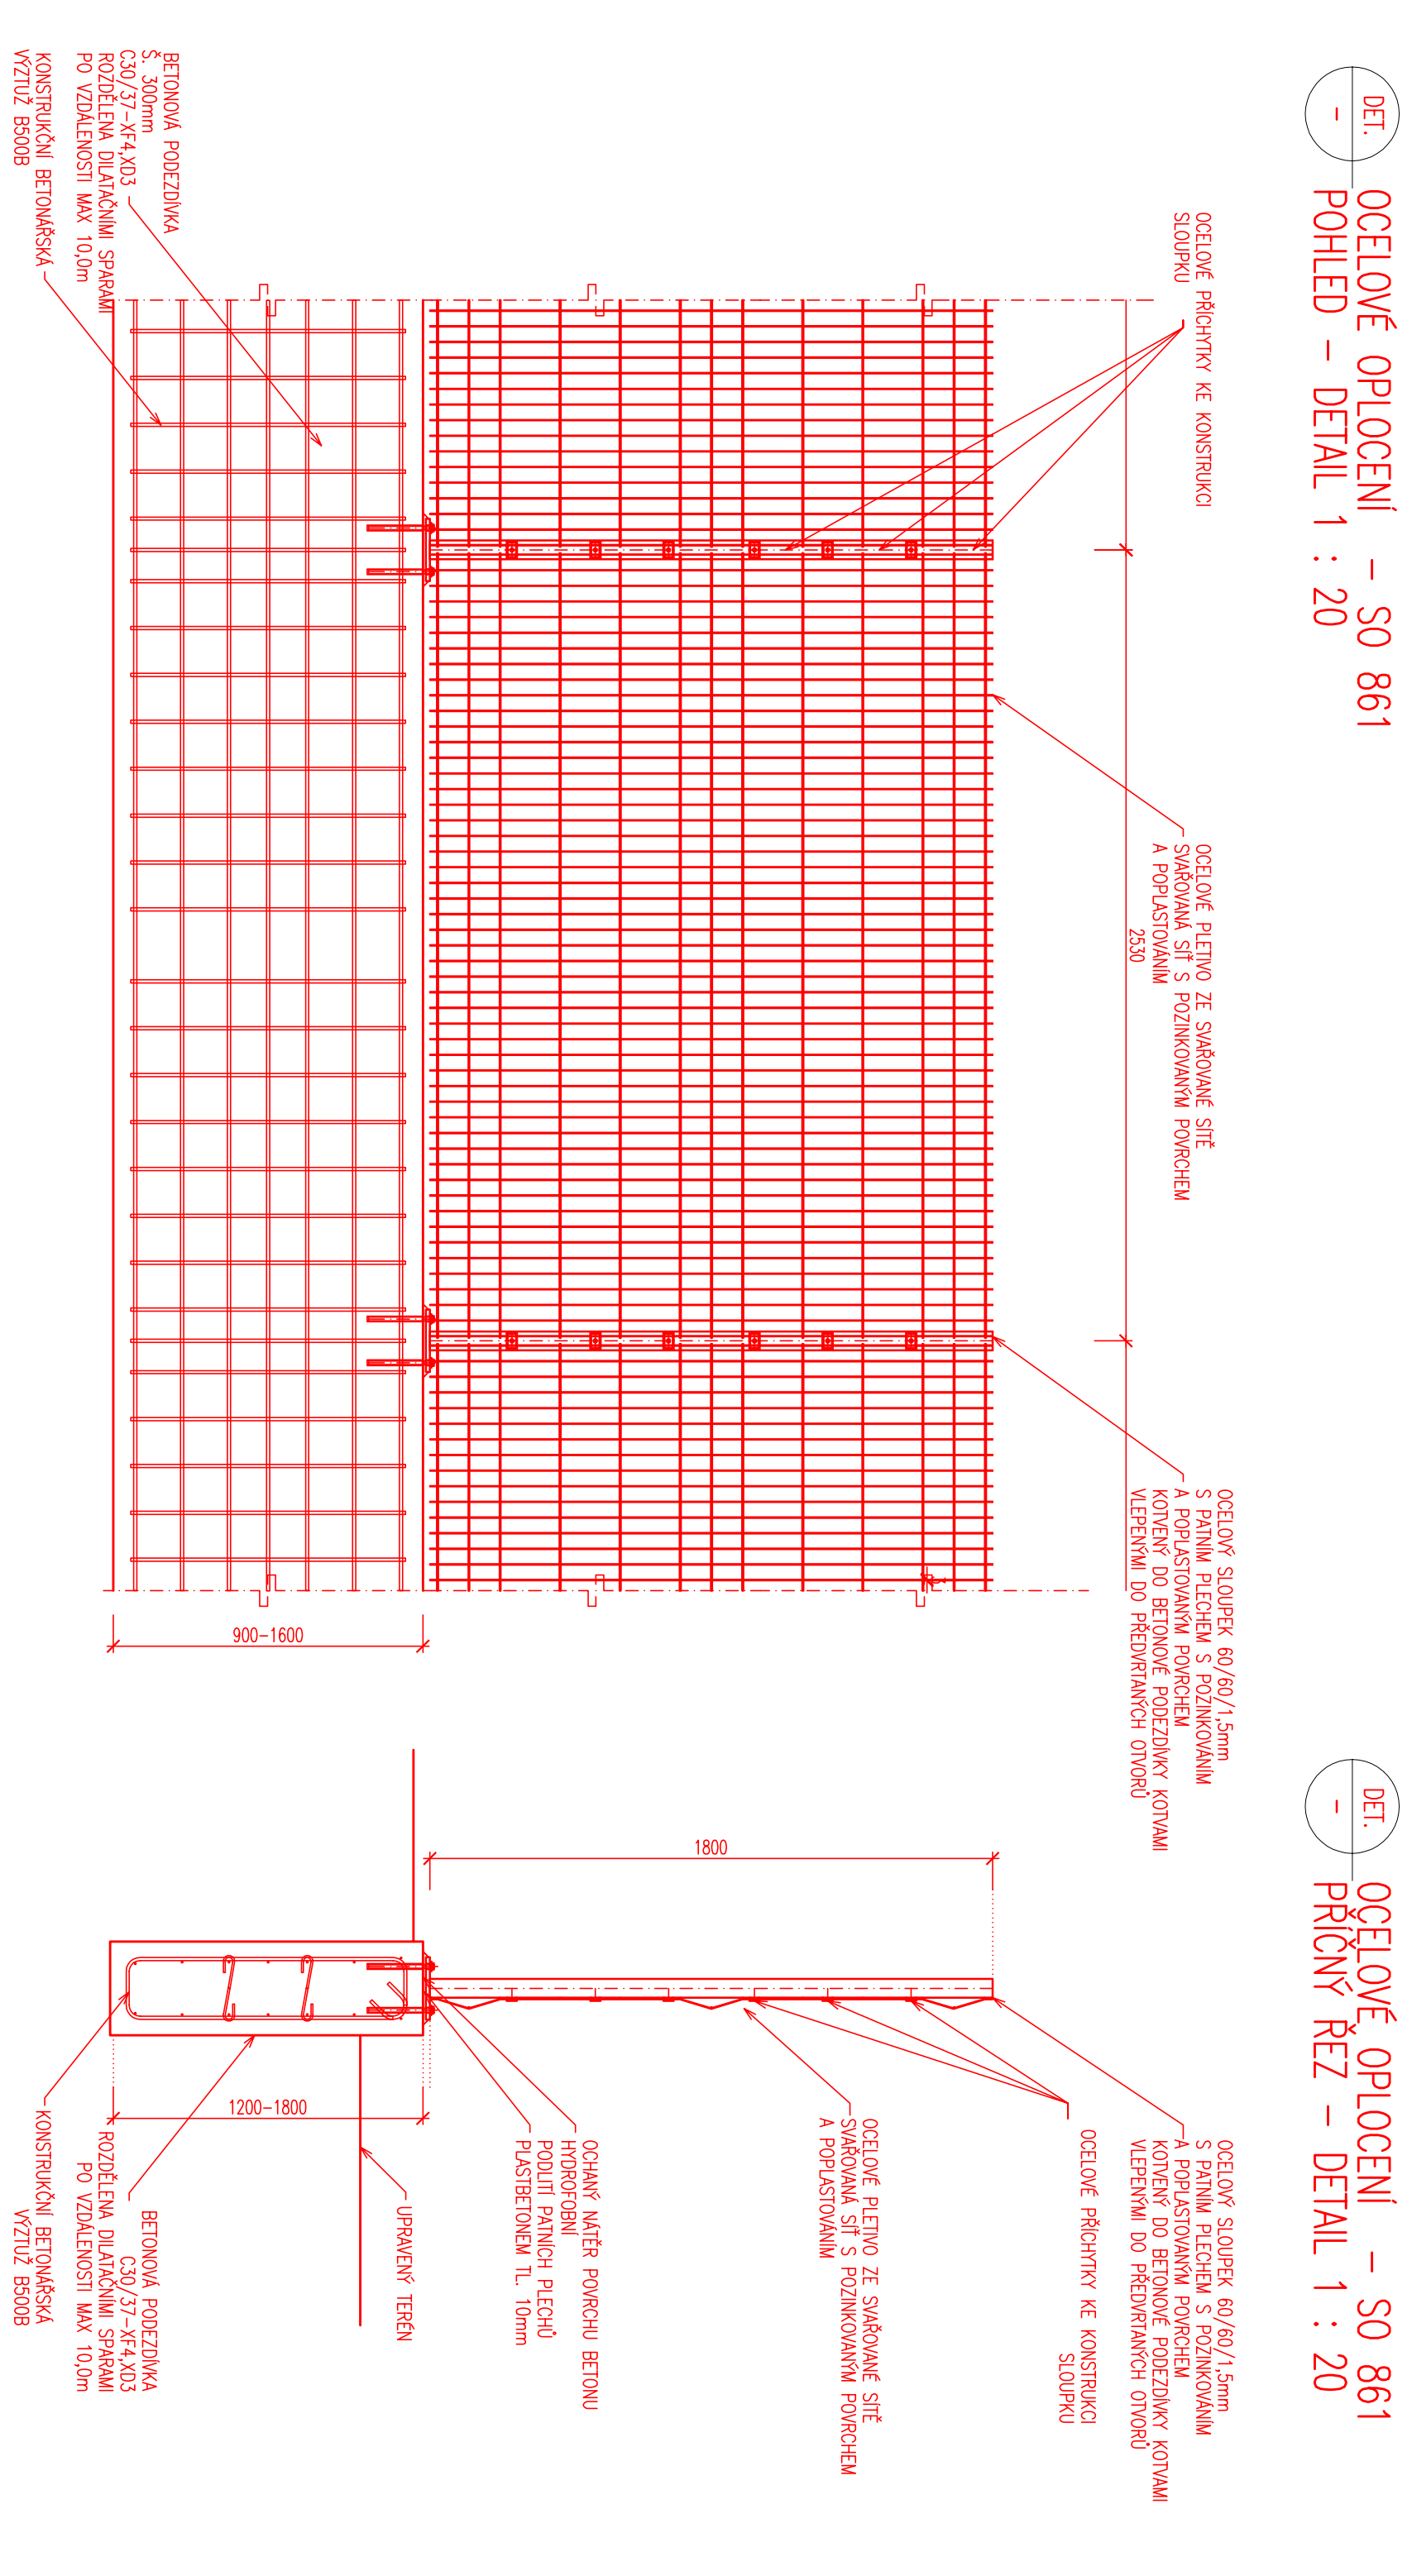


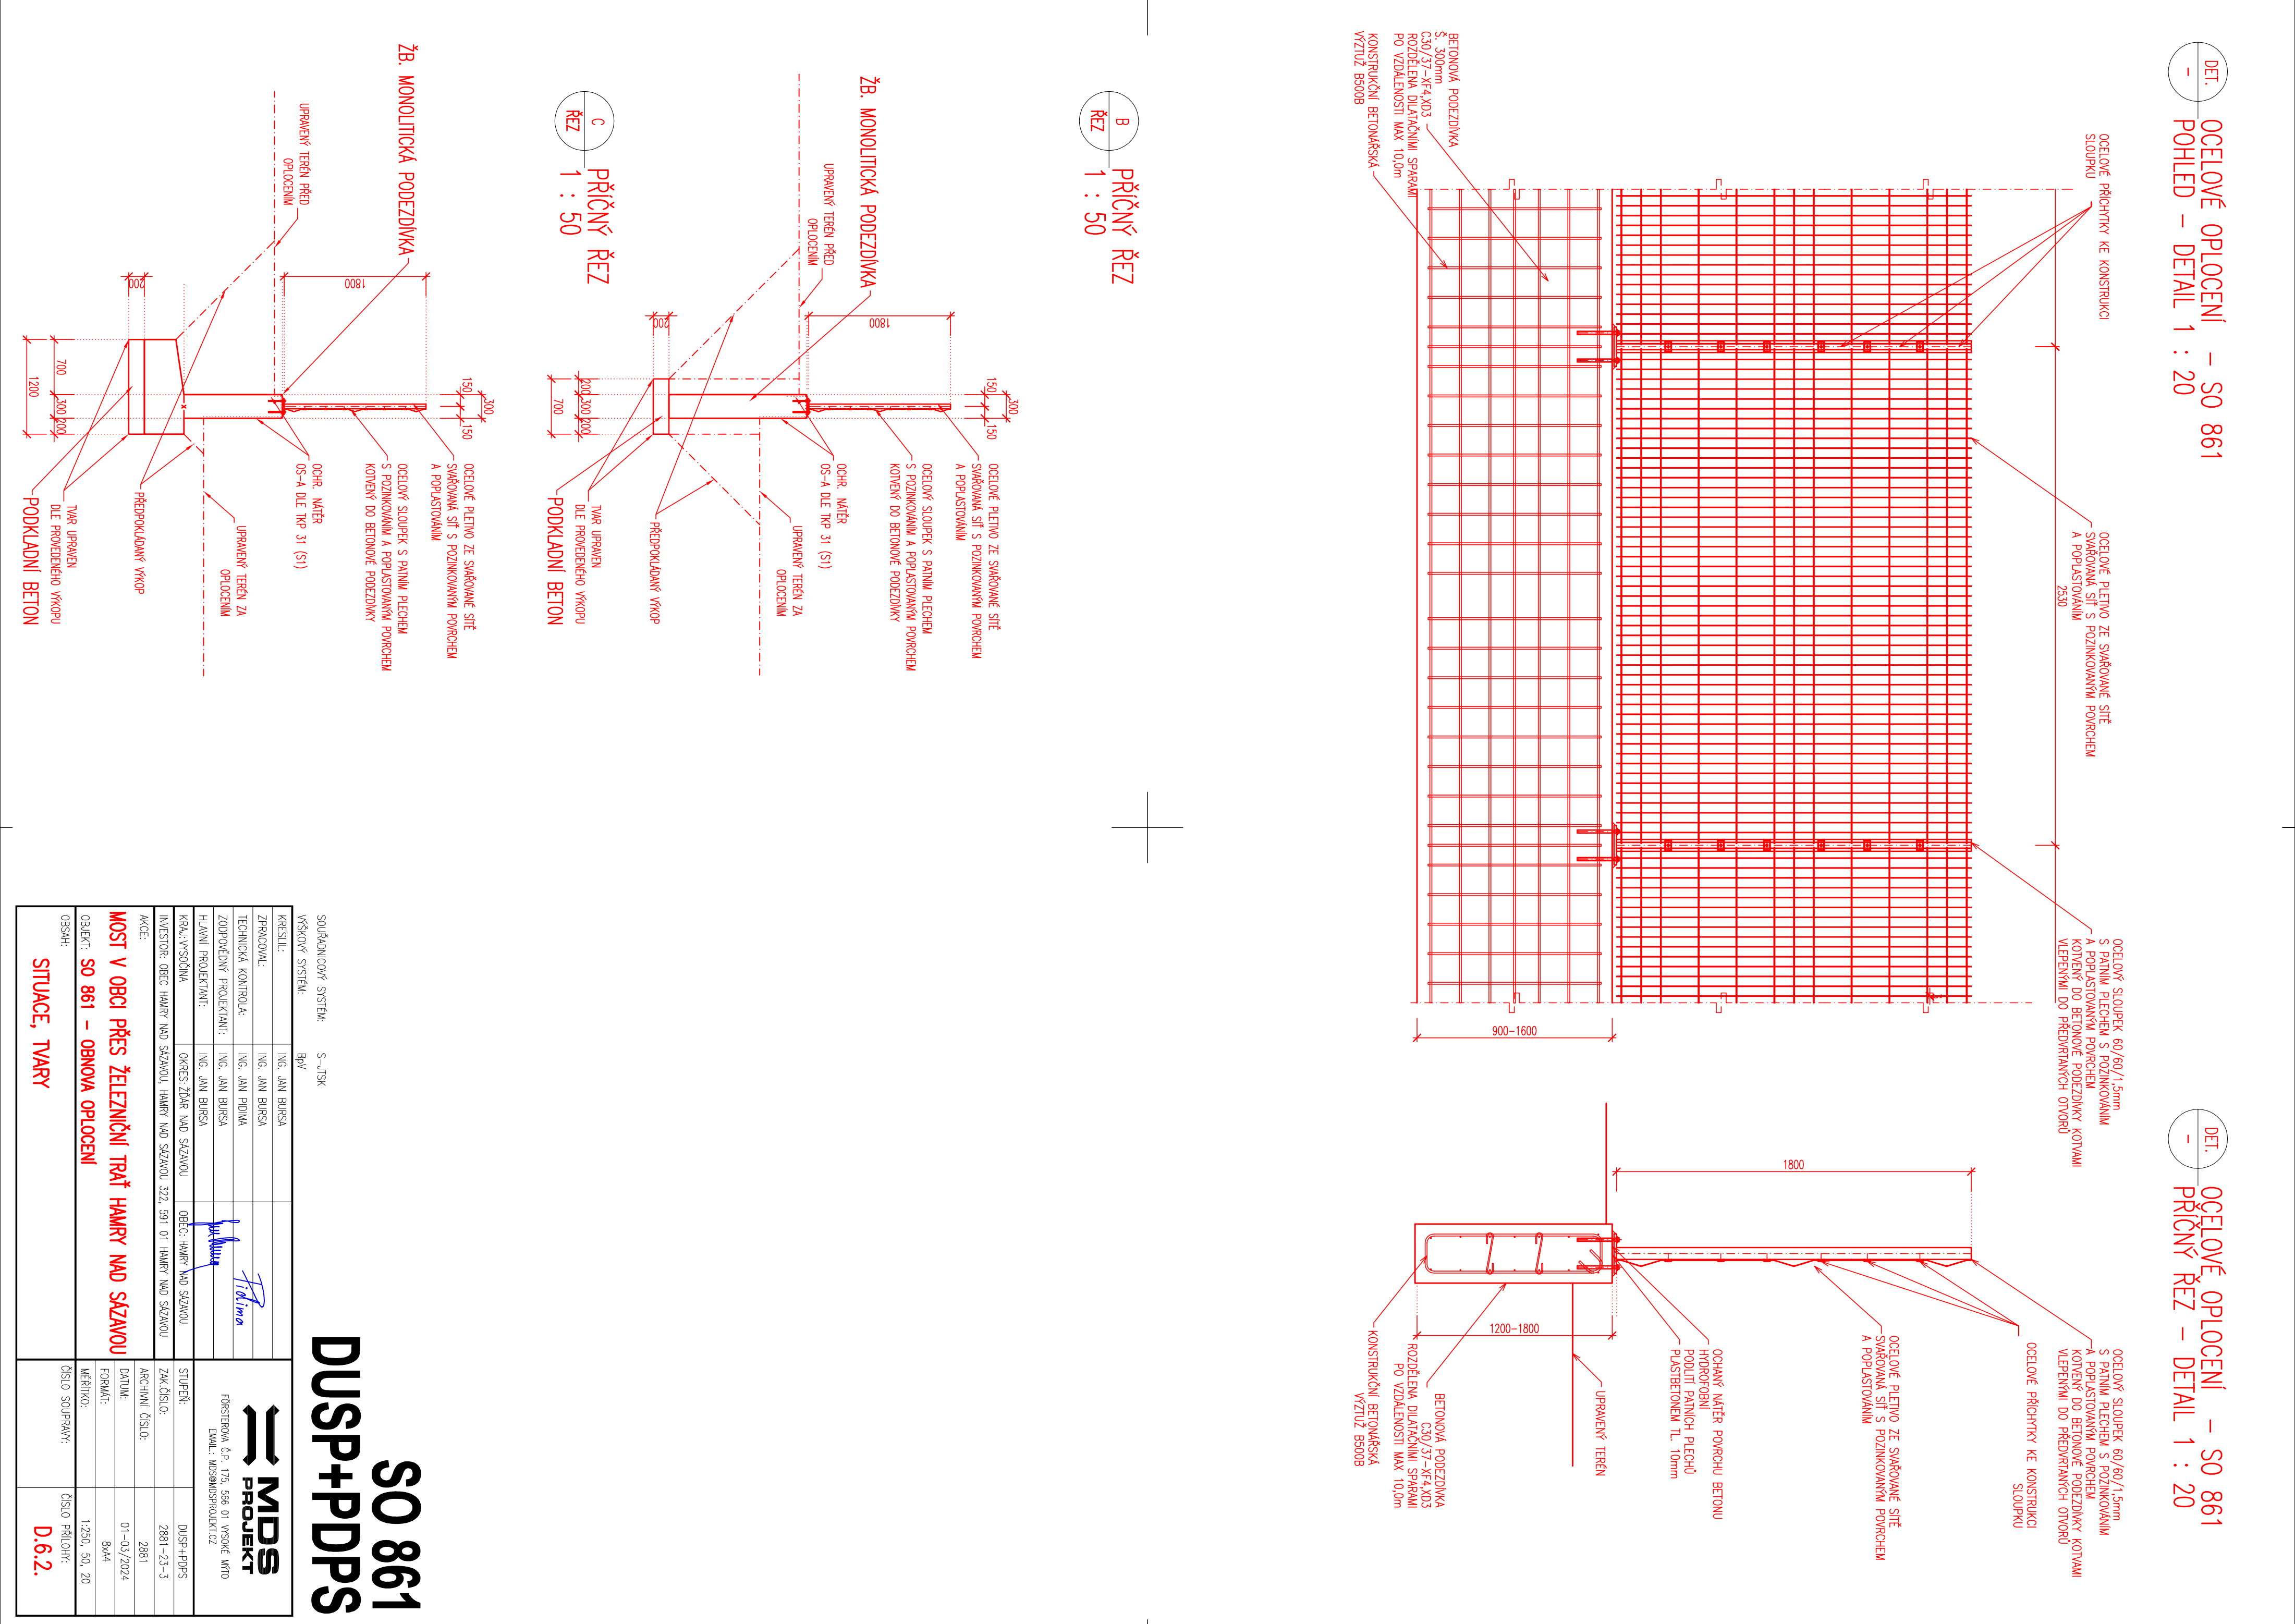

SITUACE, TVARÝ		D.6.2.