




POHLED SEVEROZÁPADNÍ

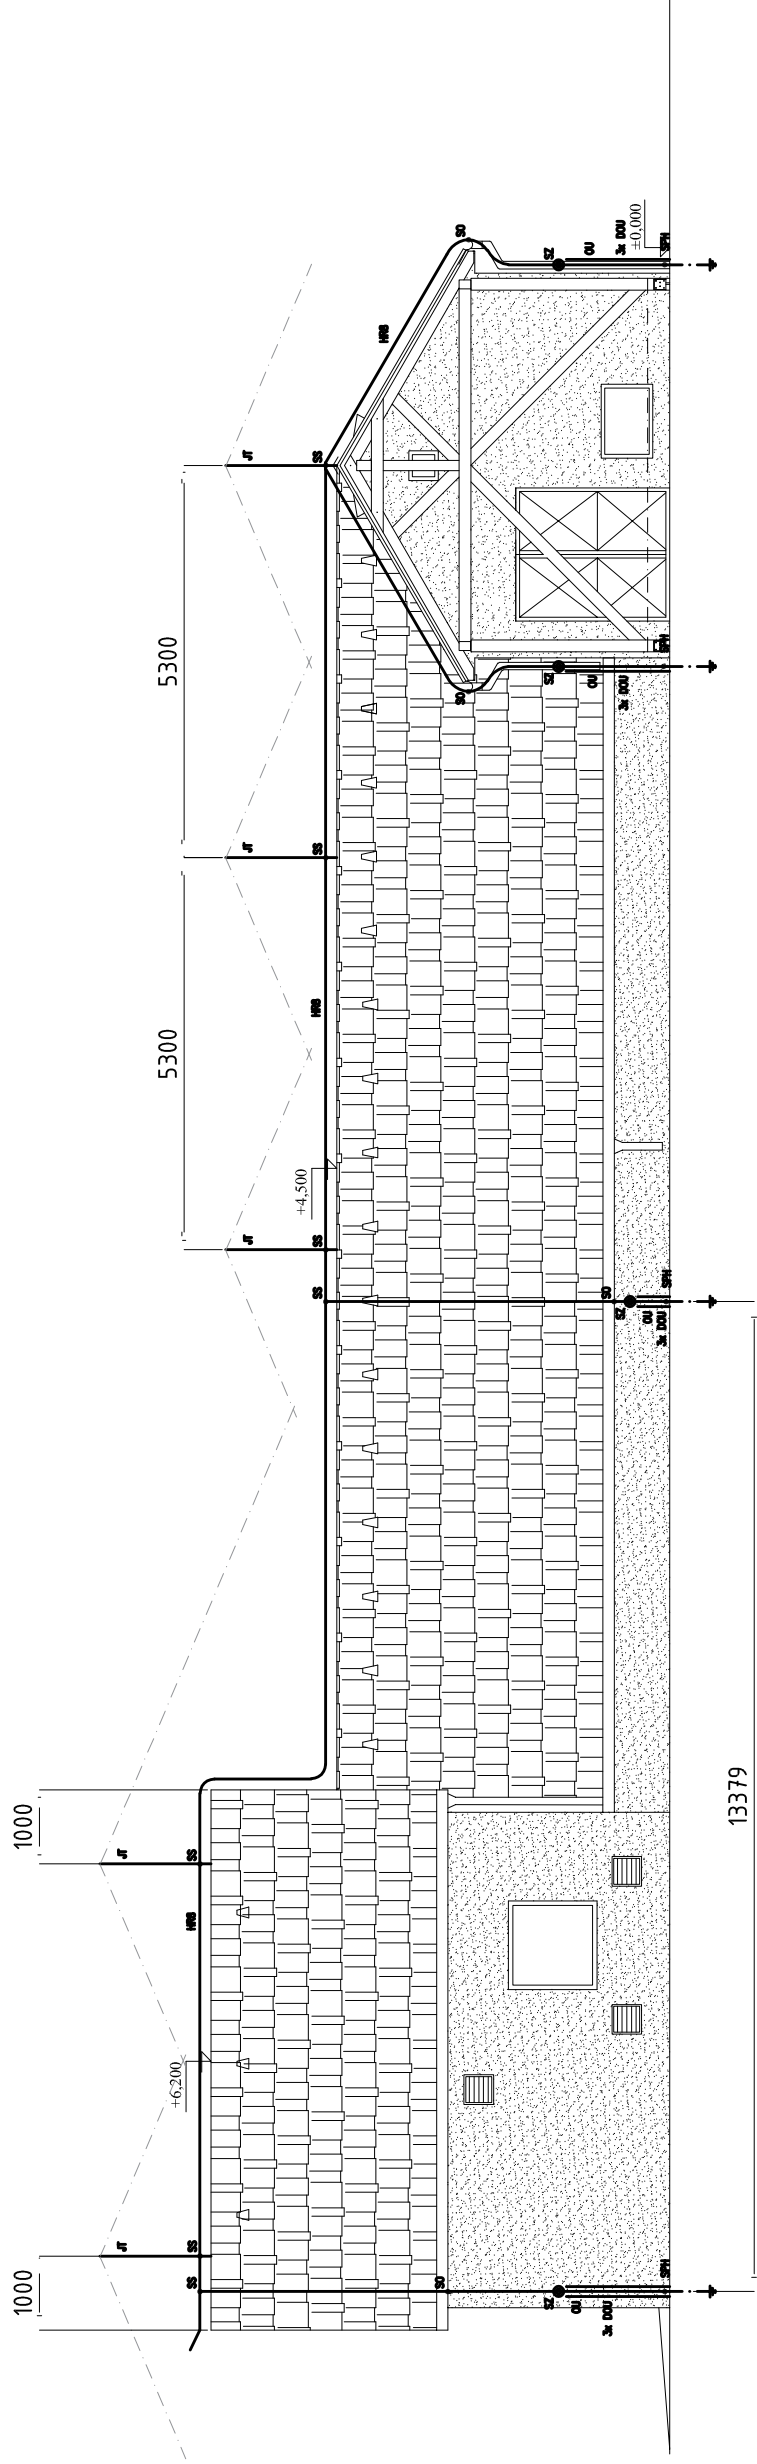


POHLED JIHOVÝCHODNÍ

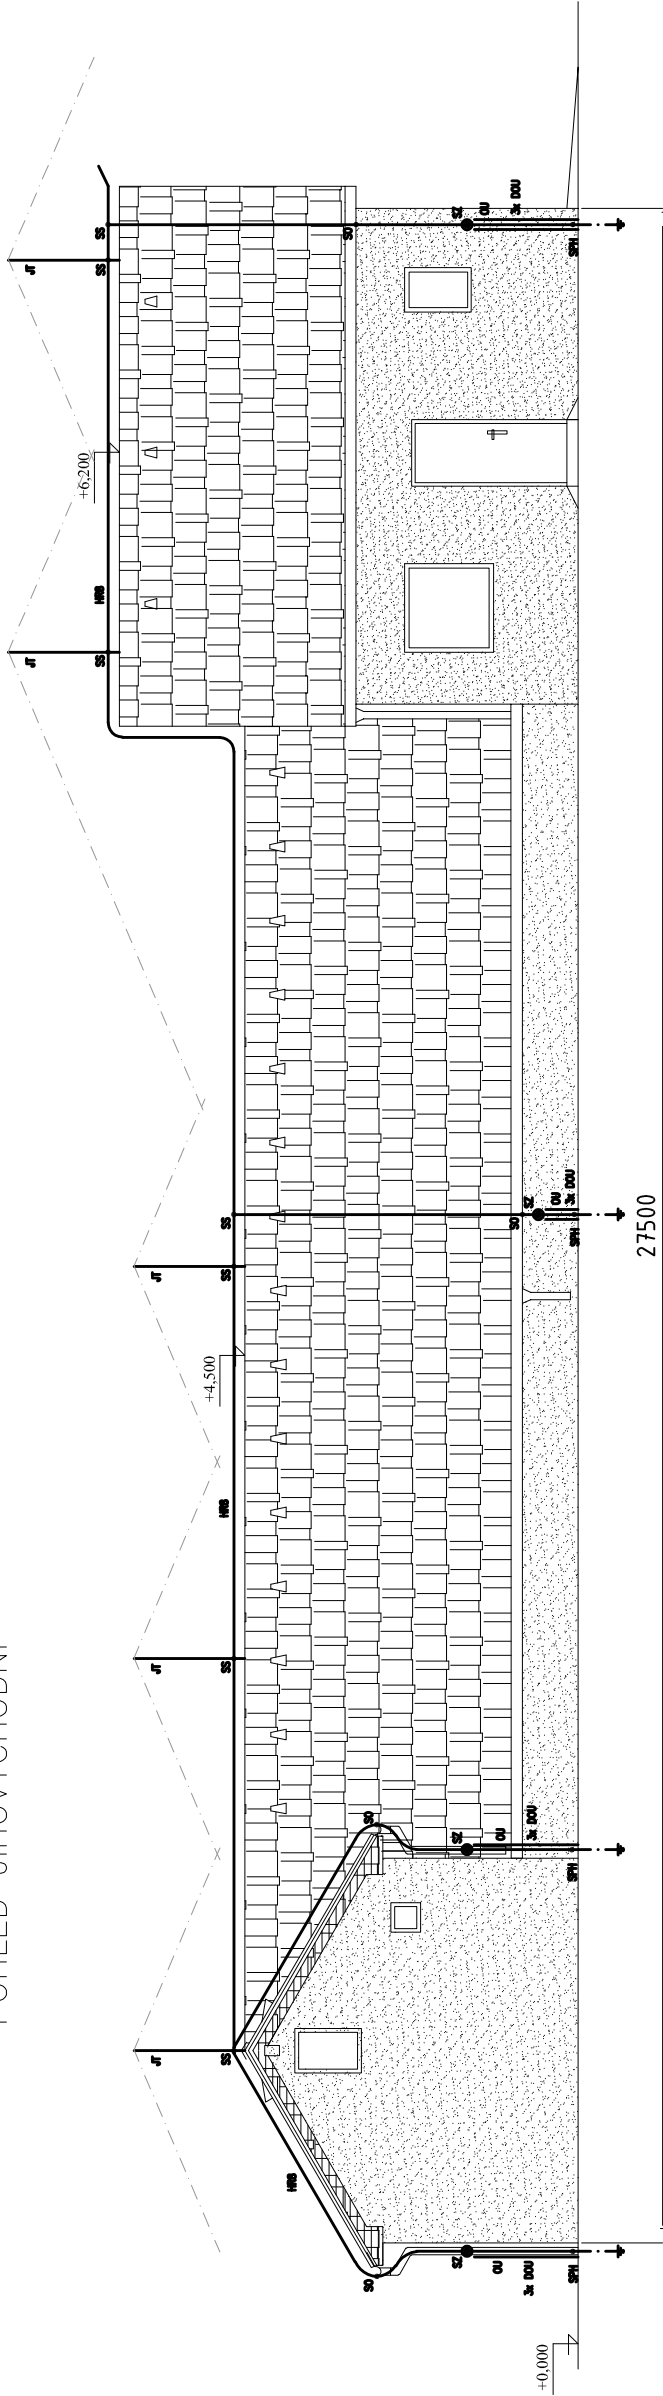

POHLED SEVEROVÝCHODNÍ

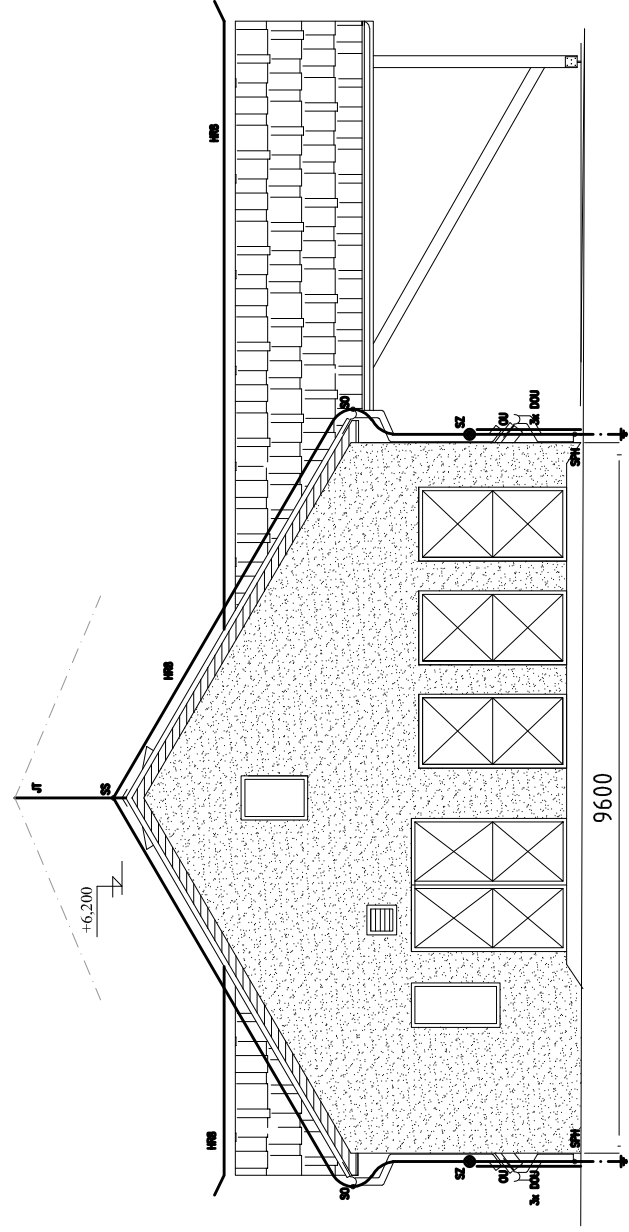

POHLED JIHOZÁPADNÍ

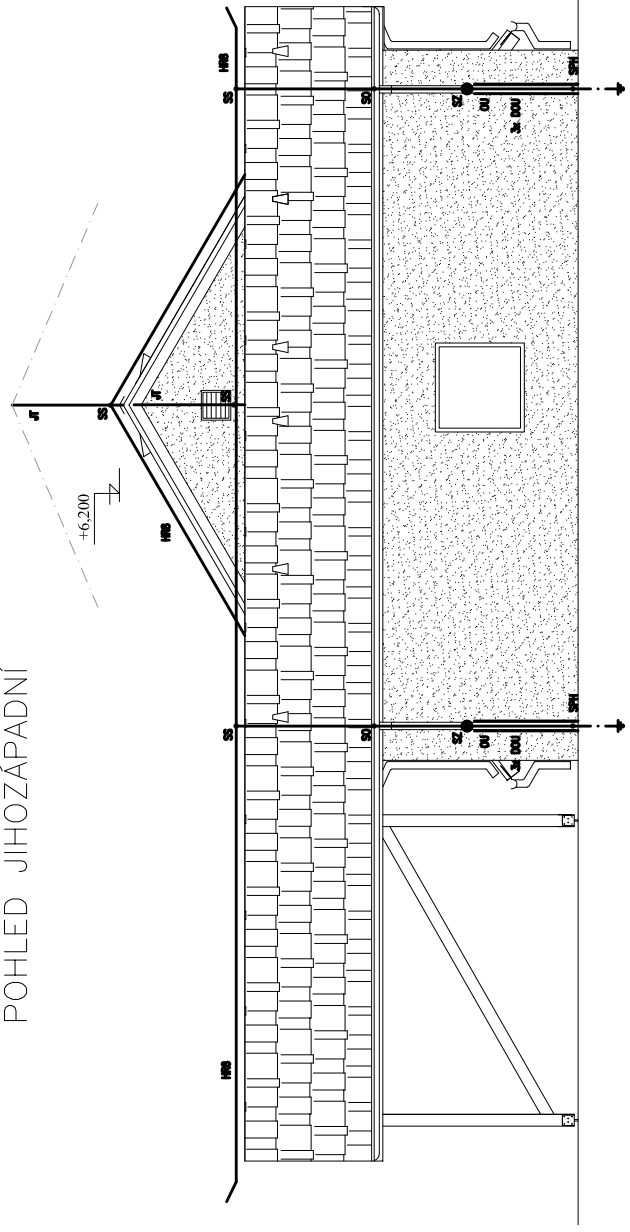

Revize č.	Popis změny:
	-

Revize č.	Popis změny:	Datum:	Schválí:

LEGENDA HROMOSVODU:

- — — — — PÁSEK NA ZÁKLADOVÝ ZEMĚ

[illegible]