


Č.	NÁZEV MÍSTNOSTI	Č.	NÁZEV MÍSTNOSTI	Č.	NÁZEV MÍSTNOSTI
1	MÍSTNOST OBLUH	6	DISTRIBUCE	11	SUCHA JMKA PRO ČERPAD.
2	SOCIÁLNÍ ZAŘADÍ	7	INTRERKACE	12	KALOVÉ HOSPODÁŘSTVÍ
3	DMYCHÁRNA	8	DOSAZOVACÍ NADŘZ	13	KONTENEROVÉ STÁNK
4	HŘEBE PŘEDSTĚNÍ	9	JMKÁ UZITKOVÉ VODY		
5	KALODM	10	JMKÁ TIGOVÉ VODY		

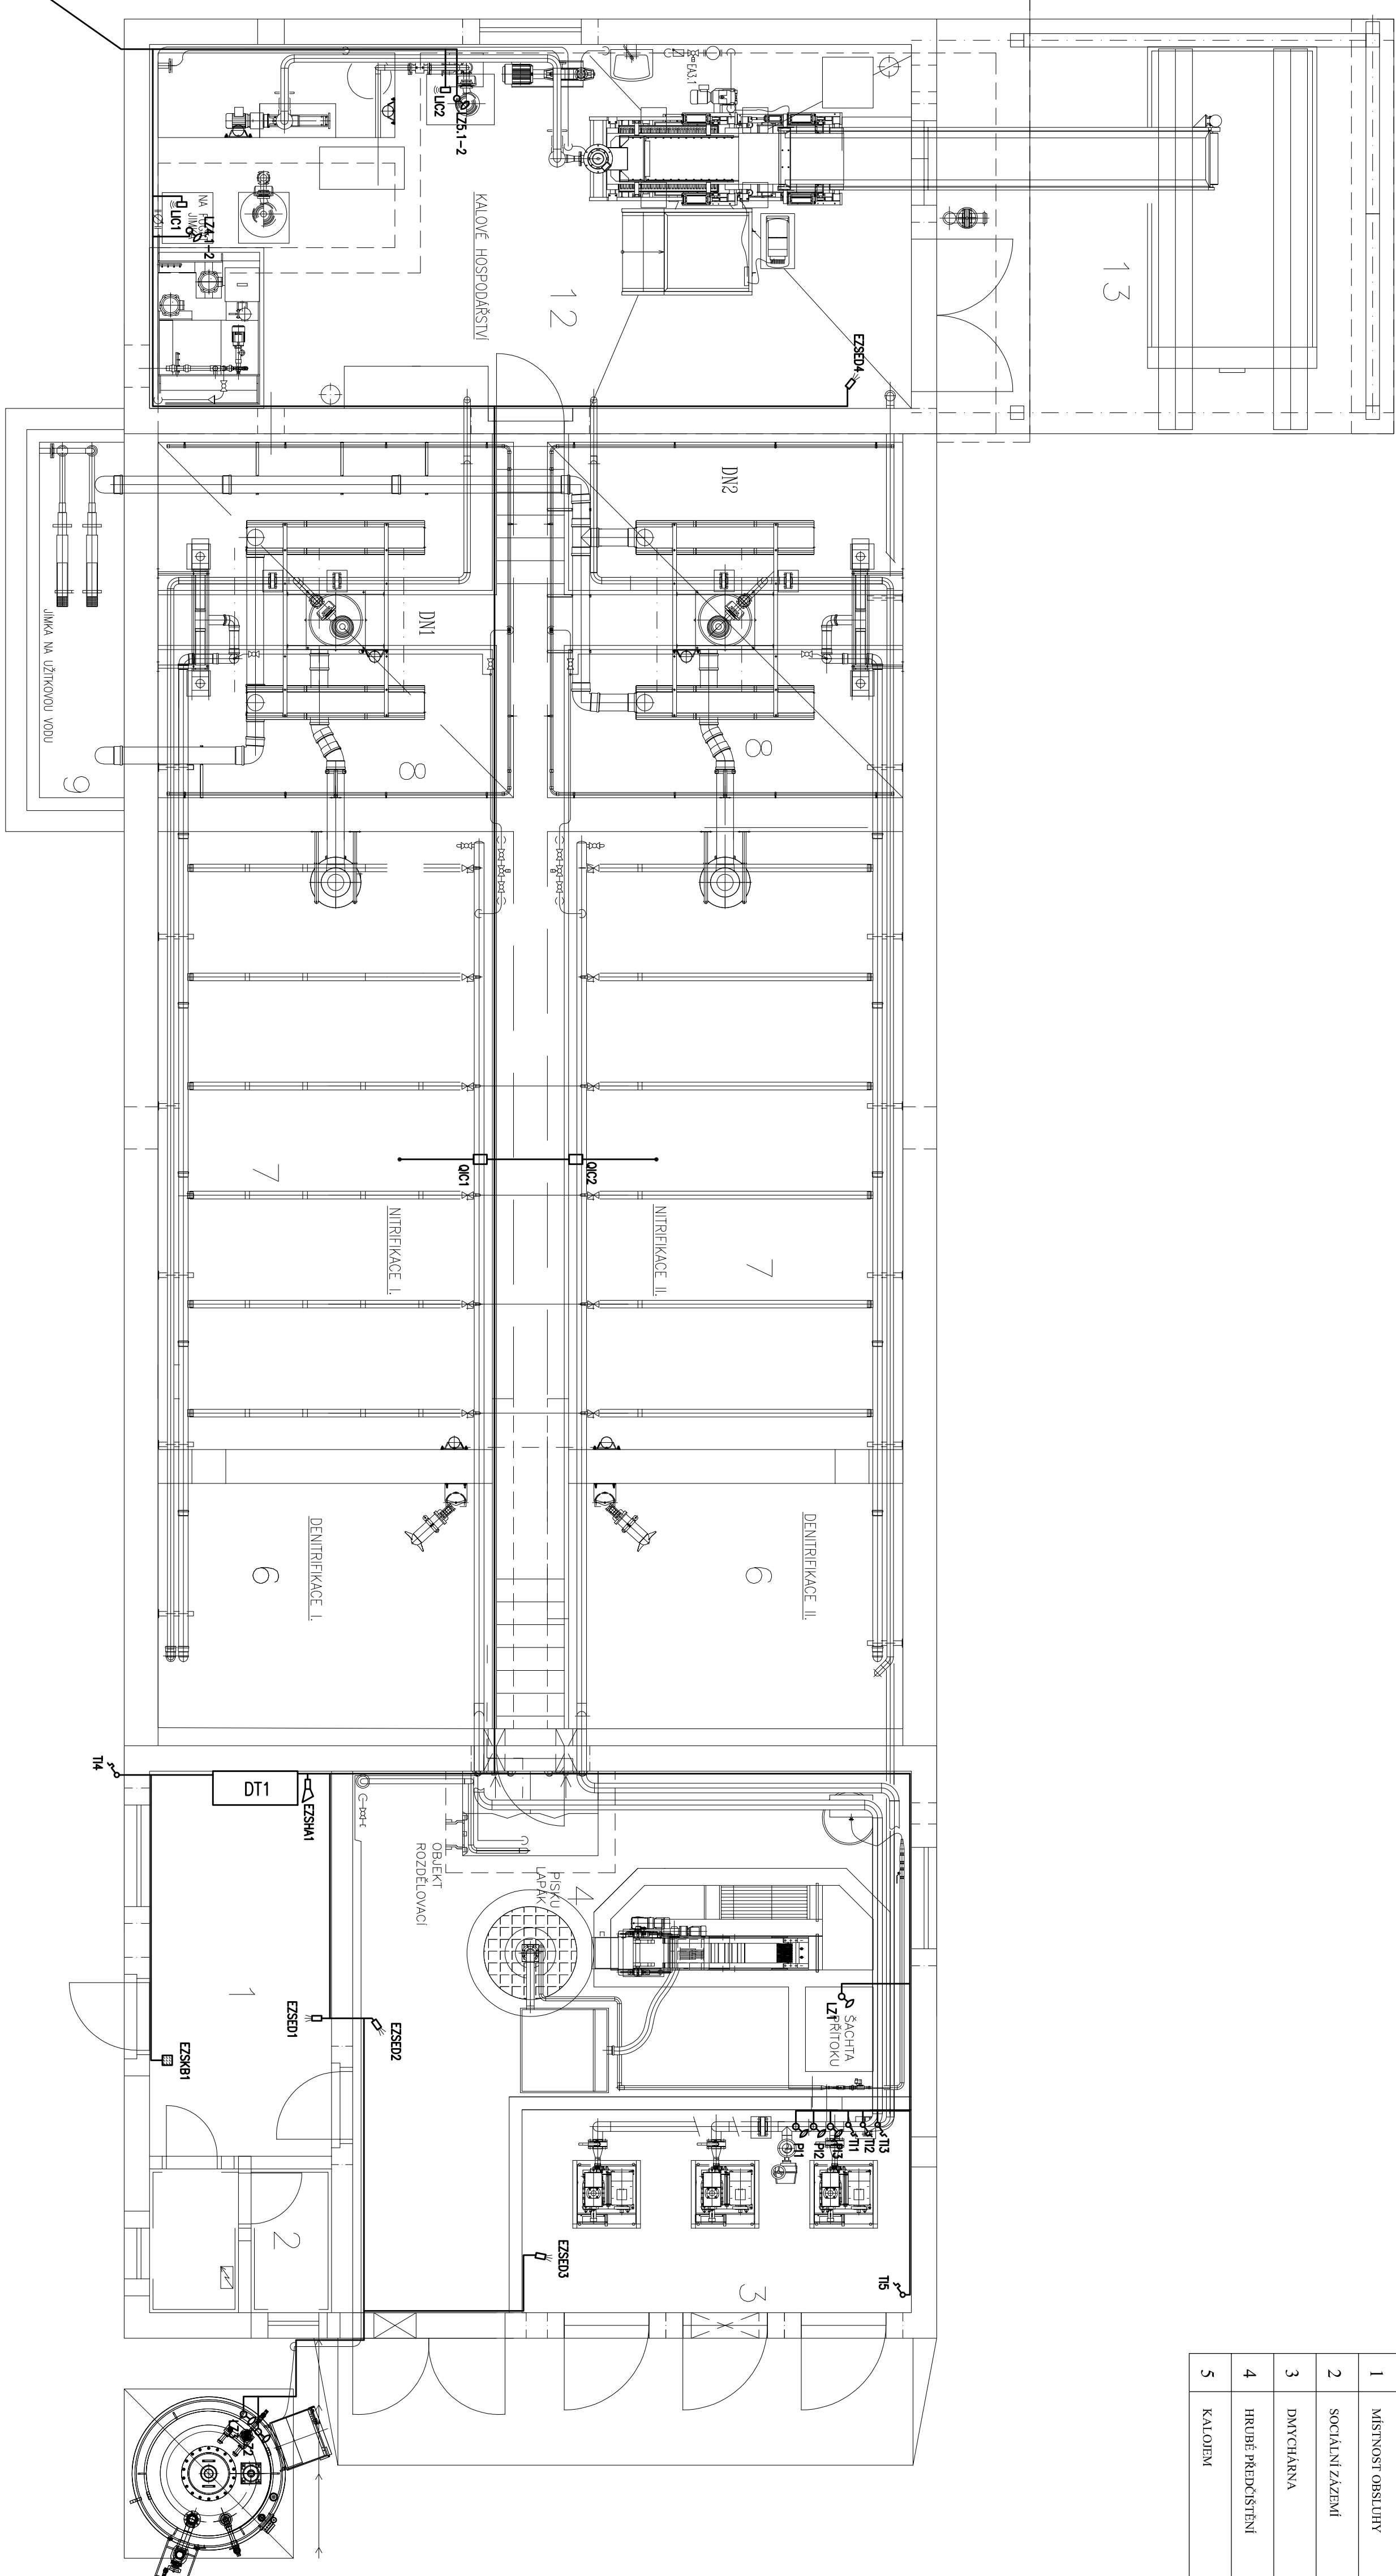

LEGENDA MOR ELEKTROINSTALACE

- | | |
|---|---------------------------|
|  | POMERNÁ HĽADNÁJA SONDÁ |
|  | PLÁVÁKY SPÁVČ |
|  | TLAKOVÝ SNIMAČ |
|  | ULTRAZVUKOVÁ SONDÁ |
|  | INDUKČNÝ PROTIOKŇER |
|  | VODOMĚR |
|  | ANALYZÁTOR |
|  | KOBŮVACÍ KLASESNICE (E2S) |
|  | INFRACĎLO (E2S) |
|  | DIERNÍ KONTAKT (E2S) |
|  | VYSTRAŽNÁ SÍREŇA (E2S) |
|  | TERMOČNÍ ČÍDLO |

Revize č.	Popis změny:	Datum:	Schválí:
1			

Významová:	Ing. Karel Poláček	PROJEKT HZ, spol. s r.o.
Zadávající projektant:	Robert Vojtek	P. Podujá 25/28
Výčetný projektant:	Ing. Pavel Kocur	tel. 473 201 580
Komunální:	Robert Vojtek	tel. 473 201 580
Supčet:	DZS, DPS	střelisko Tábors:
Investor:	Komunizace ČOV svezak obce Písně - Laskov	666 01 Tábor
Nový název:		tel. 549 259 537
Obec Laskov - ČOV a stoková síť		
Číslo:		
D.2.01	PS 01 ČOV Laskov	
D.2.01.4	Měření a regulace (Marš)	
Nový přílohy:		
Dispozice	Marš	