


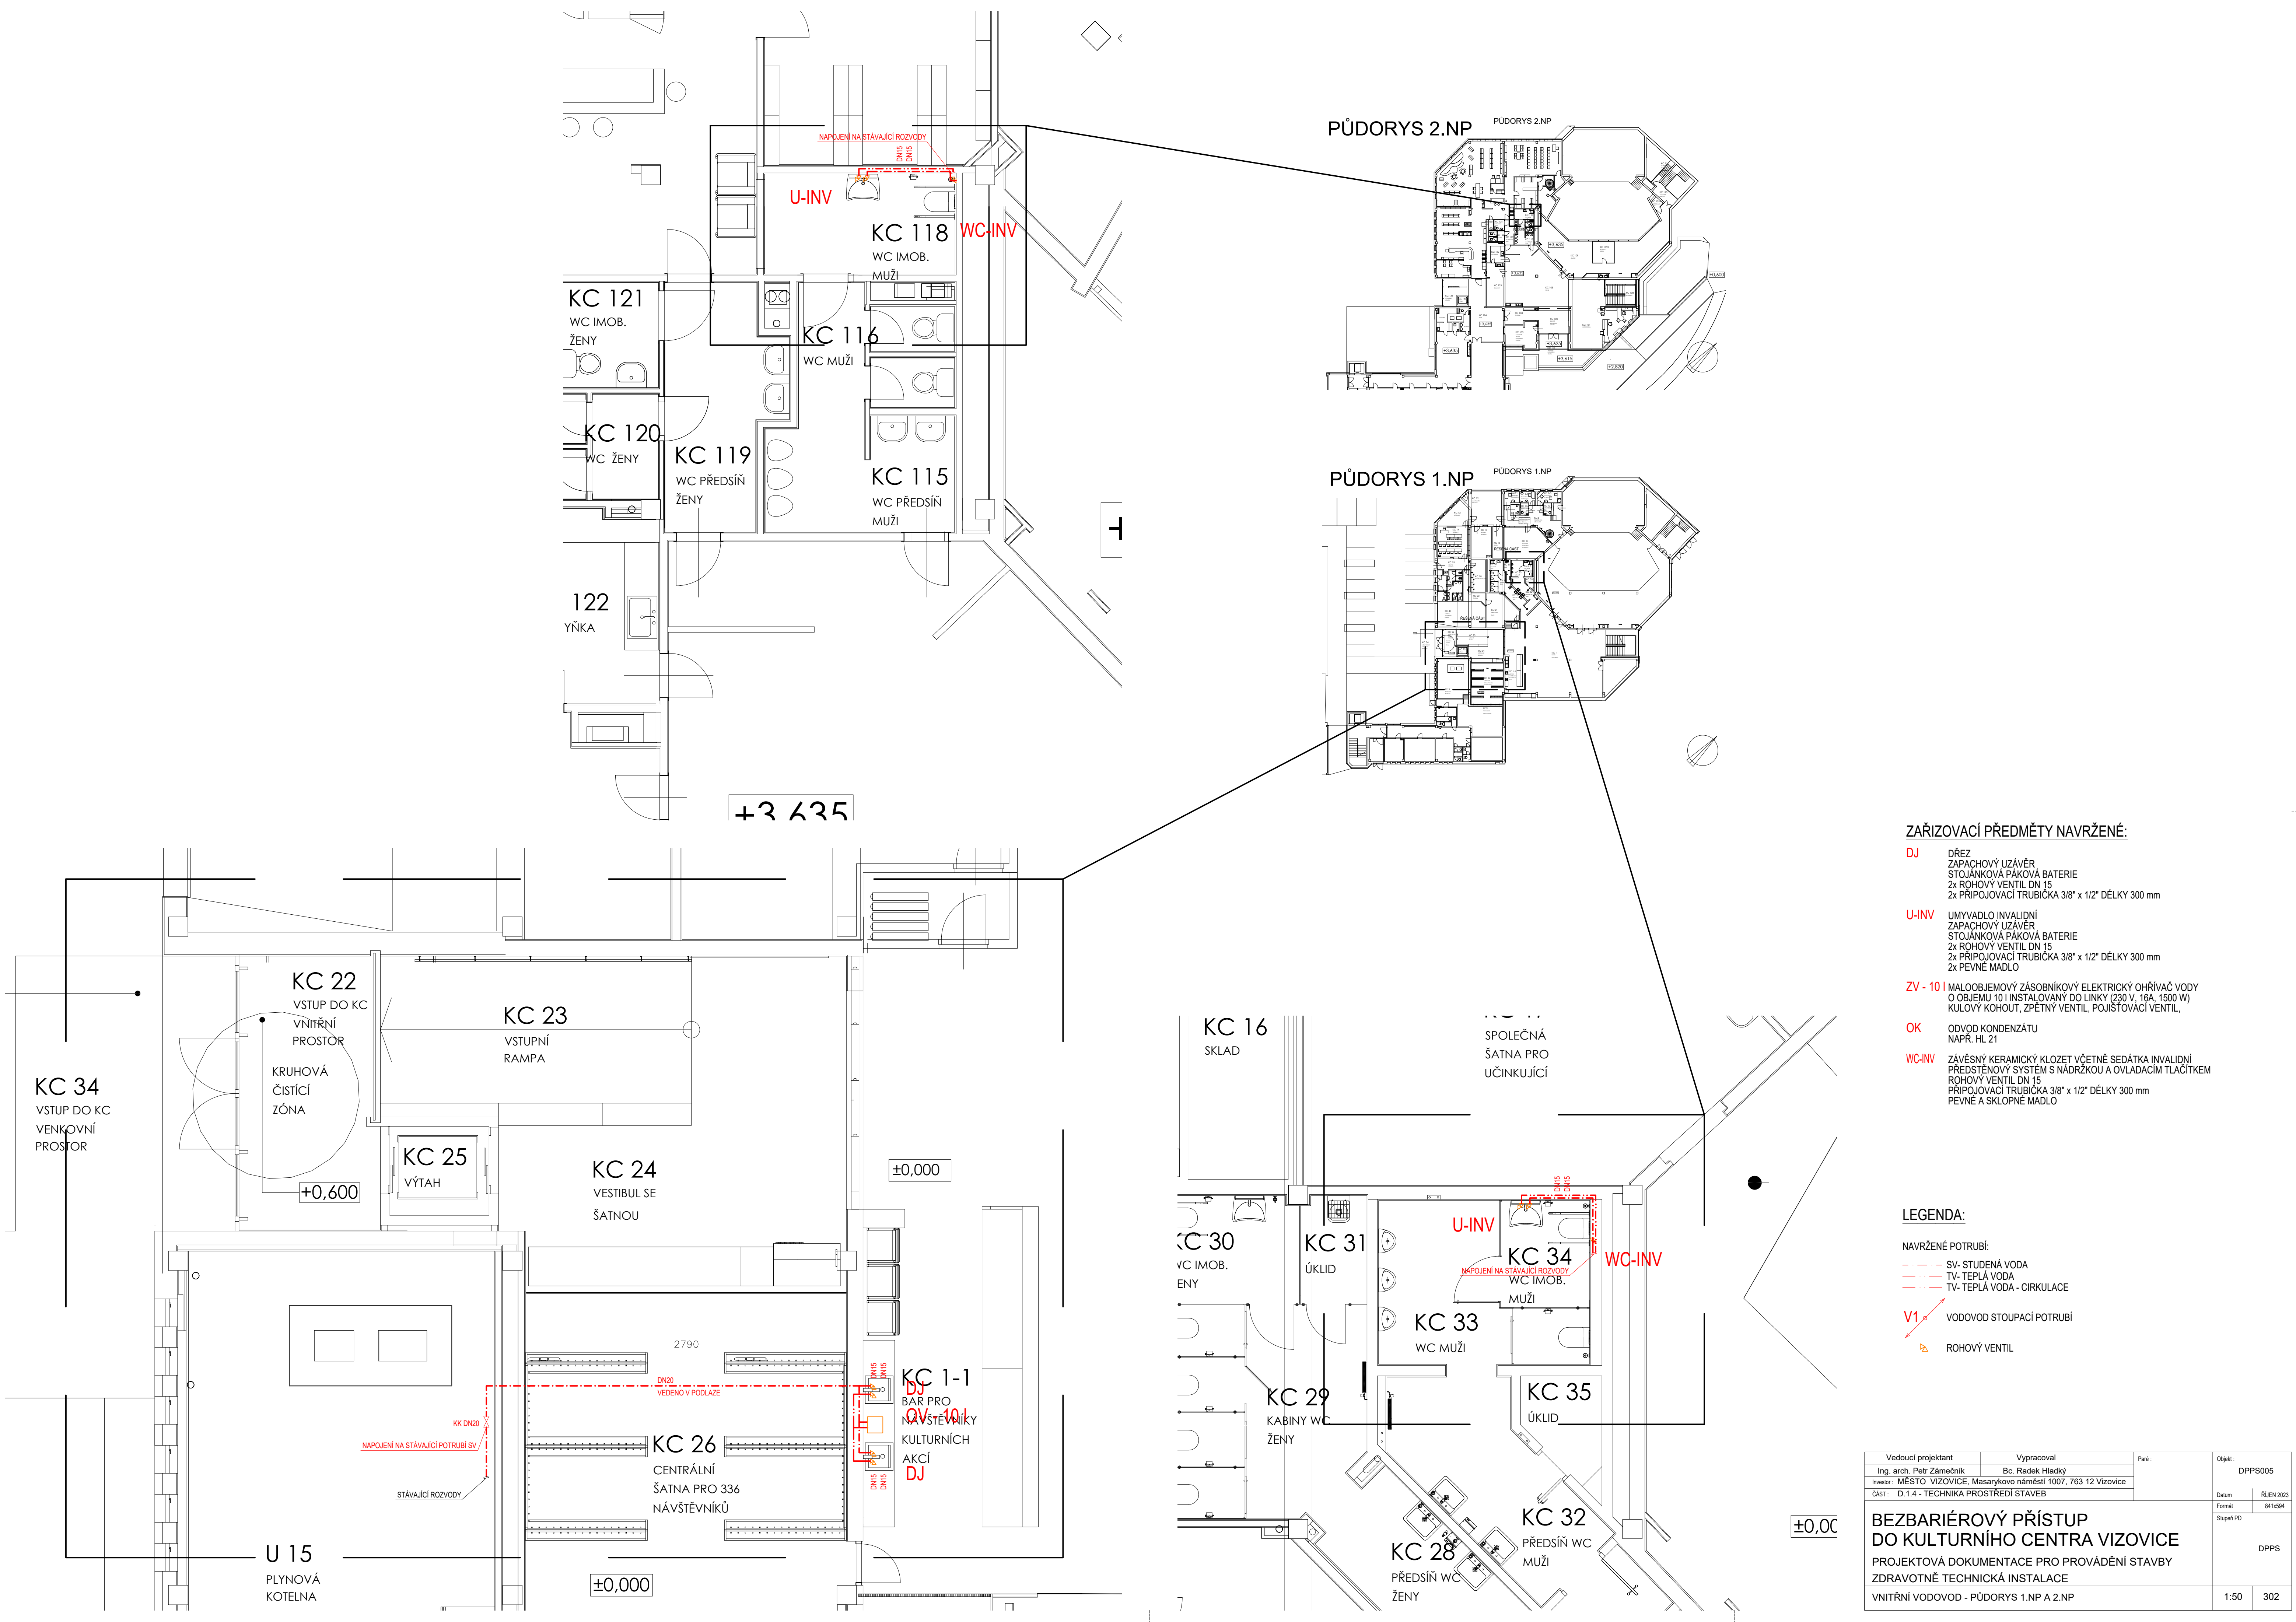

ZAŘIZOVACÍ PŘEDMĚTY NAVRŽENÉ:

- DJ** DŘEZ
ZAPACHOVÝ UZÁVĚR
STOJÁNKOVÁ PÁKOVÁ BATERIE
2x ROHOVÝ VENTIL DN 15
2x PŘIPOJOVACÍ TRUBÍČKA 3/8" x 1/2" DÉLKY 300 mm
- U-INV** UMYVADLO INVALIDNÍ
ZAPACHOVÝ UZÁVĚR
STOJÁNKOVÁ PÁKOVÁ BATERIE
2x ROHOVÝ VENTIL DN 15
2x PŘIPOJOVACÍ TRUBÍČKA 3/8" x 1/2" DÉLKY 300 mm
2x PEVNÉ MADLO
- ZV - 10** MALOOBJEMOVÝ ZÁSOBNIKOVÝ ELEKTRICKÝ OHŘÍVAČ VODY
O OBJEMU 10 l INSTALOVANÝ DO LINKY (230 V, 16A, 1500 W)
KULOVÝ KOHOUT, ZPĚTNÝ VENTIL, POJIŠŤOVACÍ VENTIL,
- OK** ODVOD KONDENZÁTU
NAPR. HL 21
- WC-INV** ZÁVĚSNÝ KERAMICKÝ KLOZET VČETNĚ SEDÁTKA INVALIDNÍ
PŘEDSTĚNOVÝ SYSTÉM S NÁDRŽKOU A OVLADACÍM TLÁČKEM
ROHOVÝ VENTIL DN 15
PŘIPOJOVACÍ TRUBÍČKA 3/8" x 1/2" DÉLKY 300 mm
PEVNÉ A SKLOPNÉ MADLO

LEGENDA:

- NAVRŽENÉ POTRUBÍ:
- SV- STUDENÁ VODA
 - TV- TEPLÁ VODA
 - TV- TEPLÁ VODA - CÍRKULACE
- V1** VODOVOD STOUPACÍ POTRUBÍ
- ROHOVÝ VENTIL**

Vedoucí projektant	Vypracoval	Paré :	Objekt :
Ing. arch. Petr Zámečník	Bc. Radek Hladký		DPPS005
Investor :	MĚSTO VIZOVICE, Masarykovo náměstí 1007, 763 12 Vizovice		Datum
ČÁST :	D.1.4 - TECHNIKA PROSTŘEDÍ STAVEB		841x594
			Formát
			Shupen PD
BEZBARIÉROVÝ PŘÍSTUP DO KULTURNÍHO CENTRA VIZOVICE PROJEKTOVÁ DOKUMENTACE PRO PROVÁDĚNÍ STAVBY ZDRAVOTNĚ TECHNICKÁ INSTALACE VNITŘNÍ VODOVOD - PŮDORYS 1.NP A 2.NP			DPPS
			1:50 302