


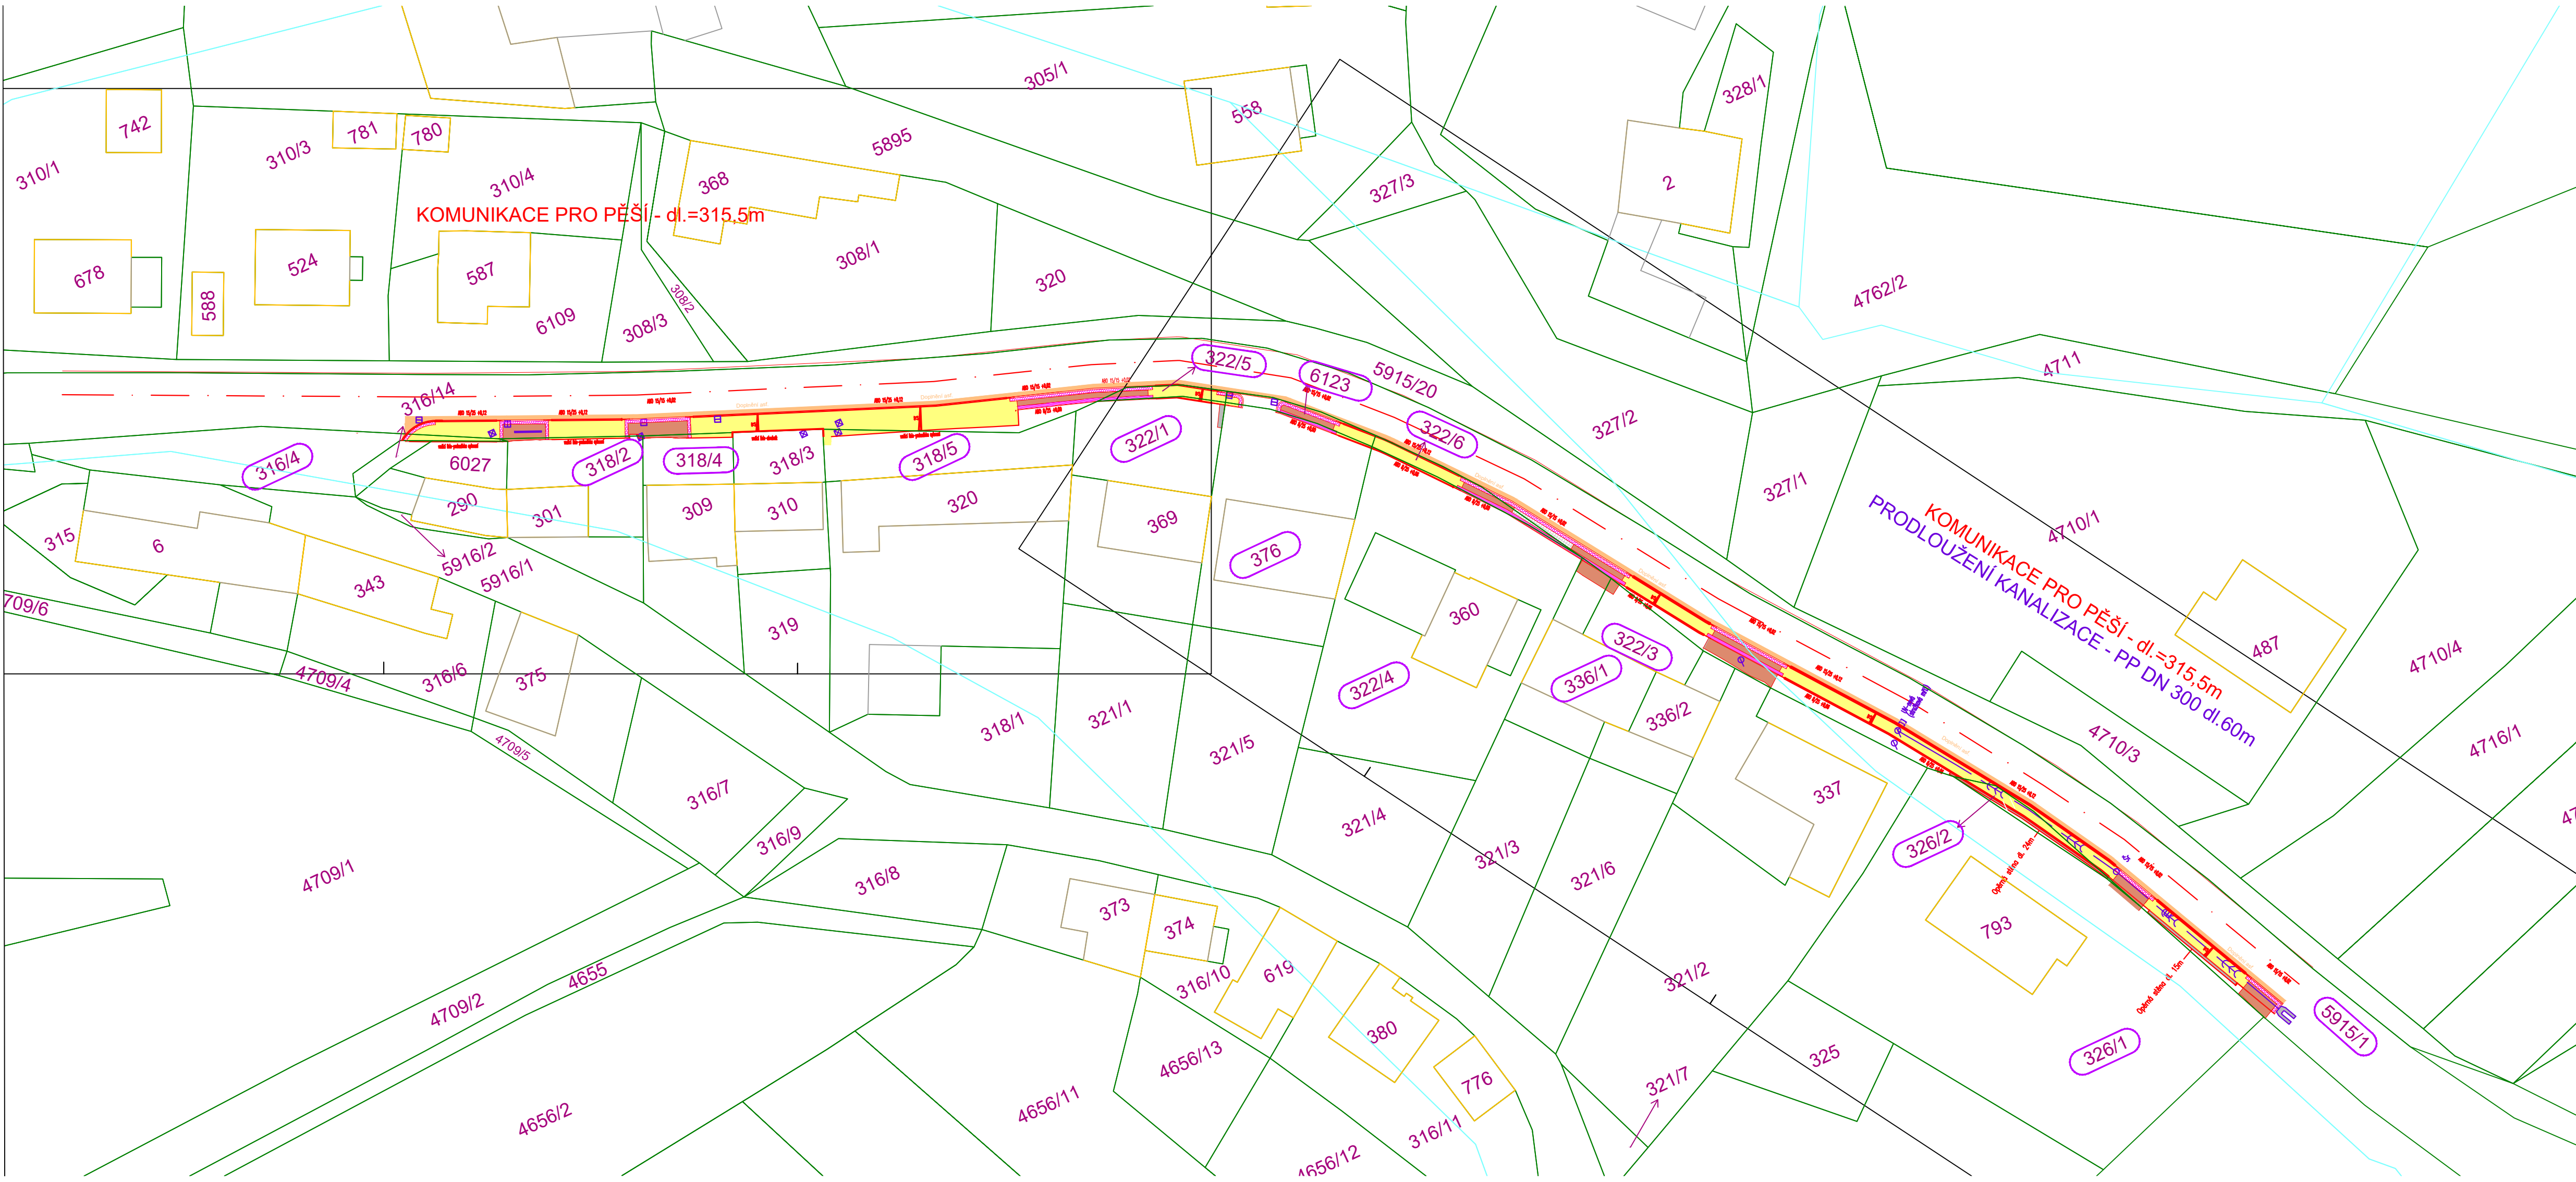


Legenda návrhu:

- Chodníky - beton.dlažba 60 mm
- Vjezdy - beton dlažba 80 mm
- Vozovka - asfalt
- Reliéfní dlažba červená (bezbariérová)
- Dotčený pozemek



Zákresy podzemních inženýrských zařízení neslouží jako vytyčovací výkres – před zahájením stavebních prací musí investor zajistit jejich vytyčení správcem sítí a jejich označení na místě dle platných předpisů

SOUŘADNICOVÝ SYSTÉM: JTSK
VÝŠKOVÝ SYSTÉM:

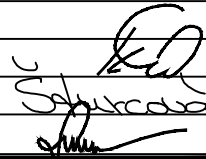VEDOUČÍ PROJEKTANT	Ing. Kotlán			
ZODP. PROJEKTANT	Ing. Kotlán			
VYPRACOVAL	Štuncová			
KONTROLOVAL	Ing. Sedlák			
OBJEDNATEL	Městys Kamenice, Kamenice 481, 588 23 Kamenice u Jihlavy		FORMÁT	4A4
NÁZEV AKCE:	PRODLOUŽENÍ CHODNÍKU PODÉL SILNICE II/351, KAMENICE		DATUM	09/2022
			STUPEŇ	DUSP, PDPS
			ZAK. Č.	2022-000031
			PARÉ Č.	
OBSAH	KATASTRÁLNÍ SITUACNÍ VÝKRES		MĚŘITKO	1:500
			Č. VÝKRESU	C.2