


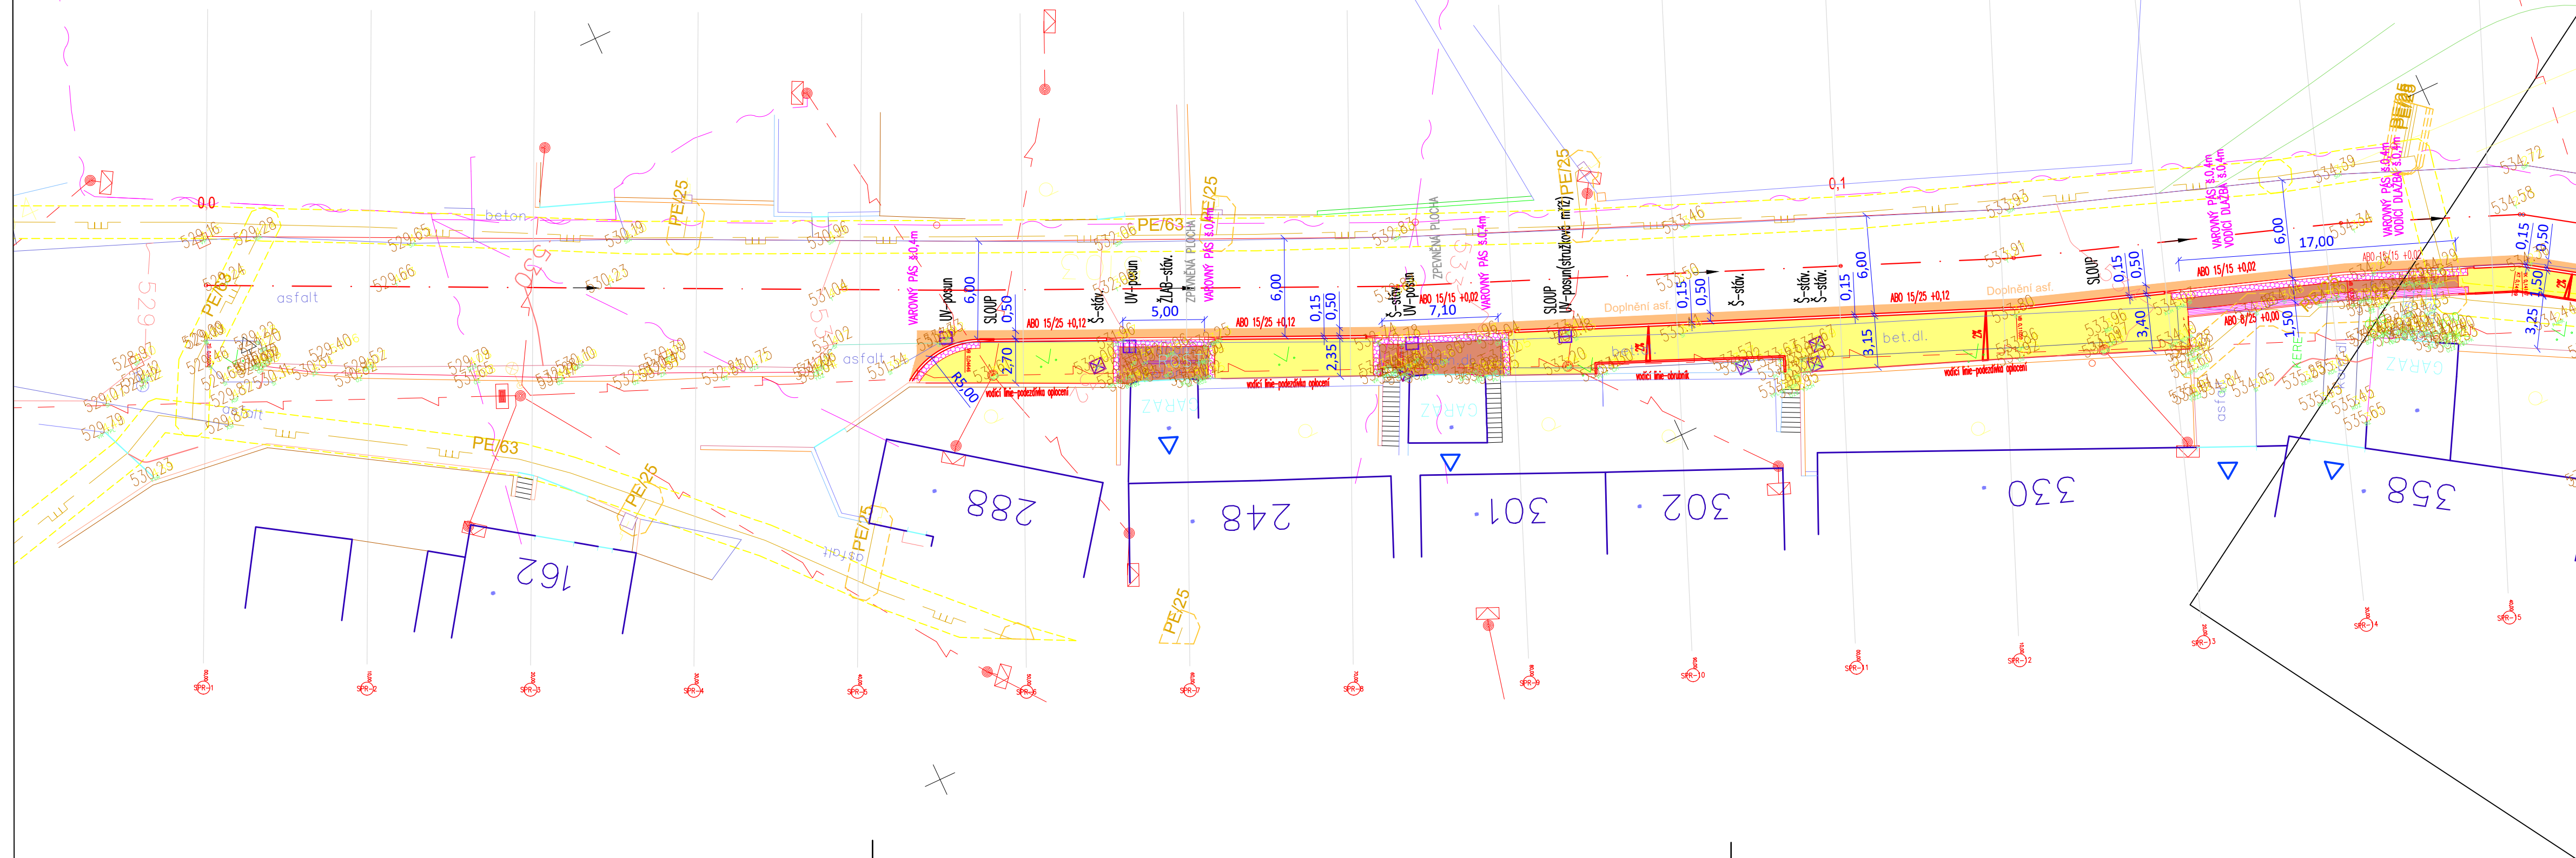

- LEGENDA**


brana terénu	o	dr. sloup, dr. sloup s potkouv	→	směr toku	—	hranice parcely
souvislý porost	—	betonový sloup	□	ústa	—	vnitřní kresba (slučka)
zpevněná plocha	•	kavový sloup	□	vypust	(305)	parc.č. (pozemkový katastr)
silnice	—	příchodový sloup	□	šachta kulatá	317	parc.č. (kat. nemovitosti)
budova dřevěná	—	sloupek malý	□	šachta hranatá	—	věcná břemena
budova zděná	—	or. sloupek nerozištěný	—	niveletní značka	—	hranice
plechový objekt	—	or. sloupek + vodovod	—	lampa (bet.dřev.kov.neurč., na objektu)	—	
nerozčištěný objekt	—	or. sloupek + plyn	—	konzola	—	
objekt nižší důležitosti	—	or. sloupek + elektro	—	pomník, boží muka	—	
vstup do objektu	—	or. sloupek + spoje	—	rozhlás	—	
rozváděč elektro	—	telef. budka	—	výúst kanalizace	—	
hlavní uzávěr plynu	—	dopravní značka	—	vtok kanalizace	—	
spojová skříň	—	neplodná půda	—	podzemní hydrant	—	
horská vpusť	—	pole	—	plynové šoupě	—	
opěrná zď	—	zahrada	—	vodovodní šoupě	—	
drátěný plot	—	les	—			
dřevěný plot	—	louka	—			
zďný plot	—	park, travnatá plocha	—			
plechový plot	—	lištnatý strom	—			
podězková, sloupek	—	jehličnatý strom	—			
živý plot	—					
svodidlo	—					
žabodří	—					

	Chodníky - beton.dlažba 60 mm
	Vjezdy - beton dlažba 80 mm
	Vozovka - asfalt
	Reliéfní dlažba červená (bezbariérová)
	Vodící dlažba
	Zvýšená obruba
	Snížená obruba
	Opěrná stěna / Palisády
	Označení vjezdu



SOUŘADNICOVÝ SYSTÉM: JTSK
VÝŠKOVÝ SYSTÉM:

Zákresy podzemních inženýrských zařízení neslouží jako vytyčovací výkres – před zahájením stavebních prací musí investor zajistit jejich vytyčení správcem sítí a jejich označení na místě dle platných předpisů

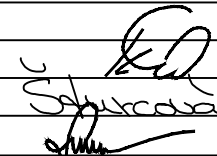VEDOUČÍ PROJEKTANT	Ing. Kotlán			PROFI Jihlava, spol. s r.o., Pod Příkopem 6, 586 01 Jihlava tel.: 567 578 151, www.profi-jc.cz		
ZODP. PROJEKTANT	Ing. Kotlán					
VYPRACOVAL	Štuncová					
KONTROLOVAL	Ing. Sedlák					
OBJEDNATEL Městys Kamenice, Kamenice 481, 588 23 Kamenice u Jihlavy			FORMÁT	4A4		
NÁZEV AKCE: PRODLOUŽENÍ CHODNÍKU PODÉL SILNICE II/351, KAMENICE			DATUM	09/2022		
			STUPEŇ	DUSP, PDPS		
			ZAK. Č.	2022-000031		
			PARÉ Č.			
OBSAH	KOORDINAČNÍ SITUAČNÍ VÝKRES		MĚŘÍTKO	1:250	Č. VÝKRESU	C.3.1