
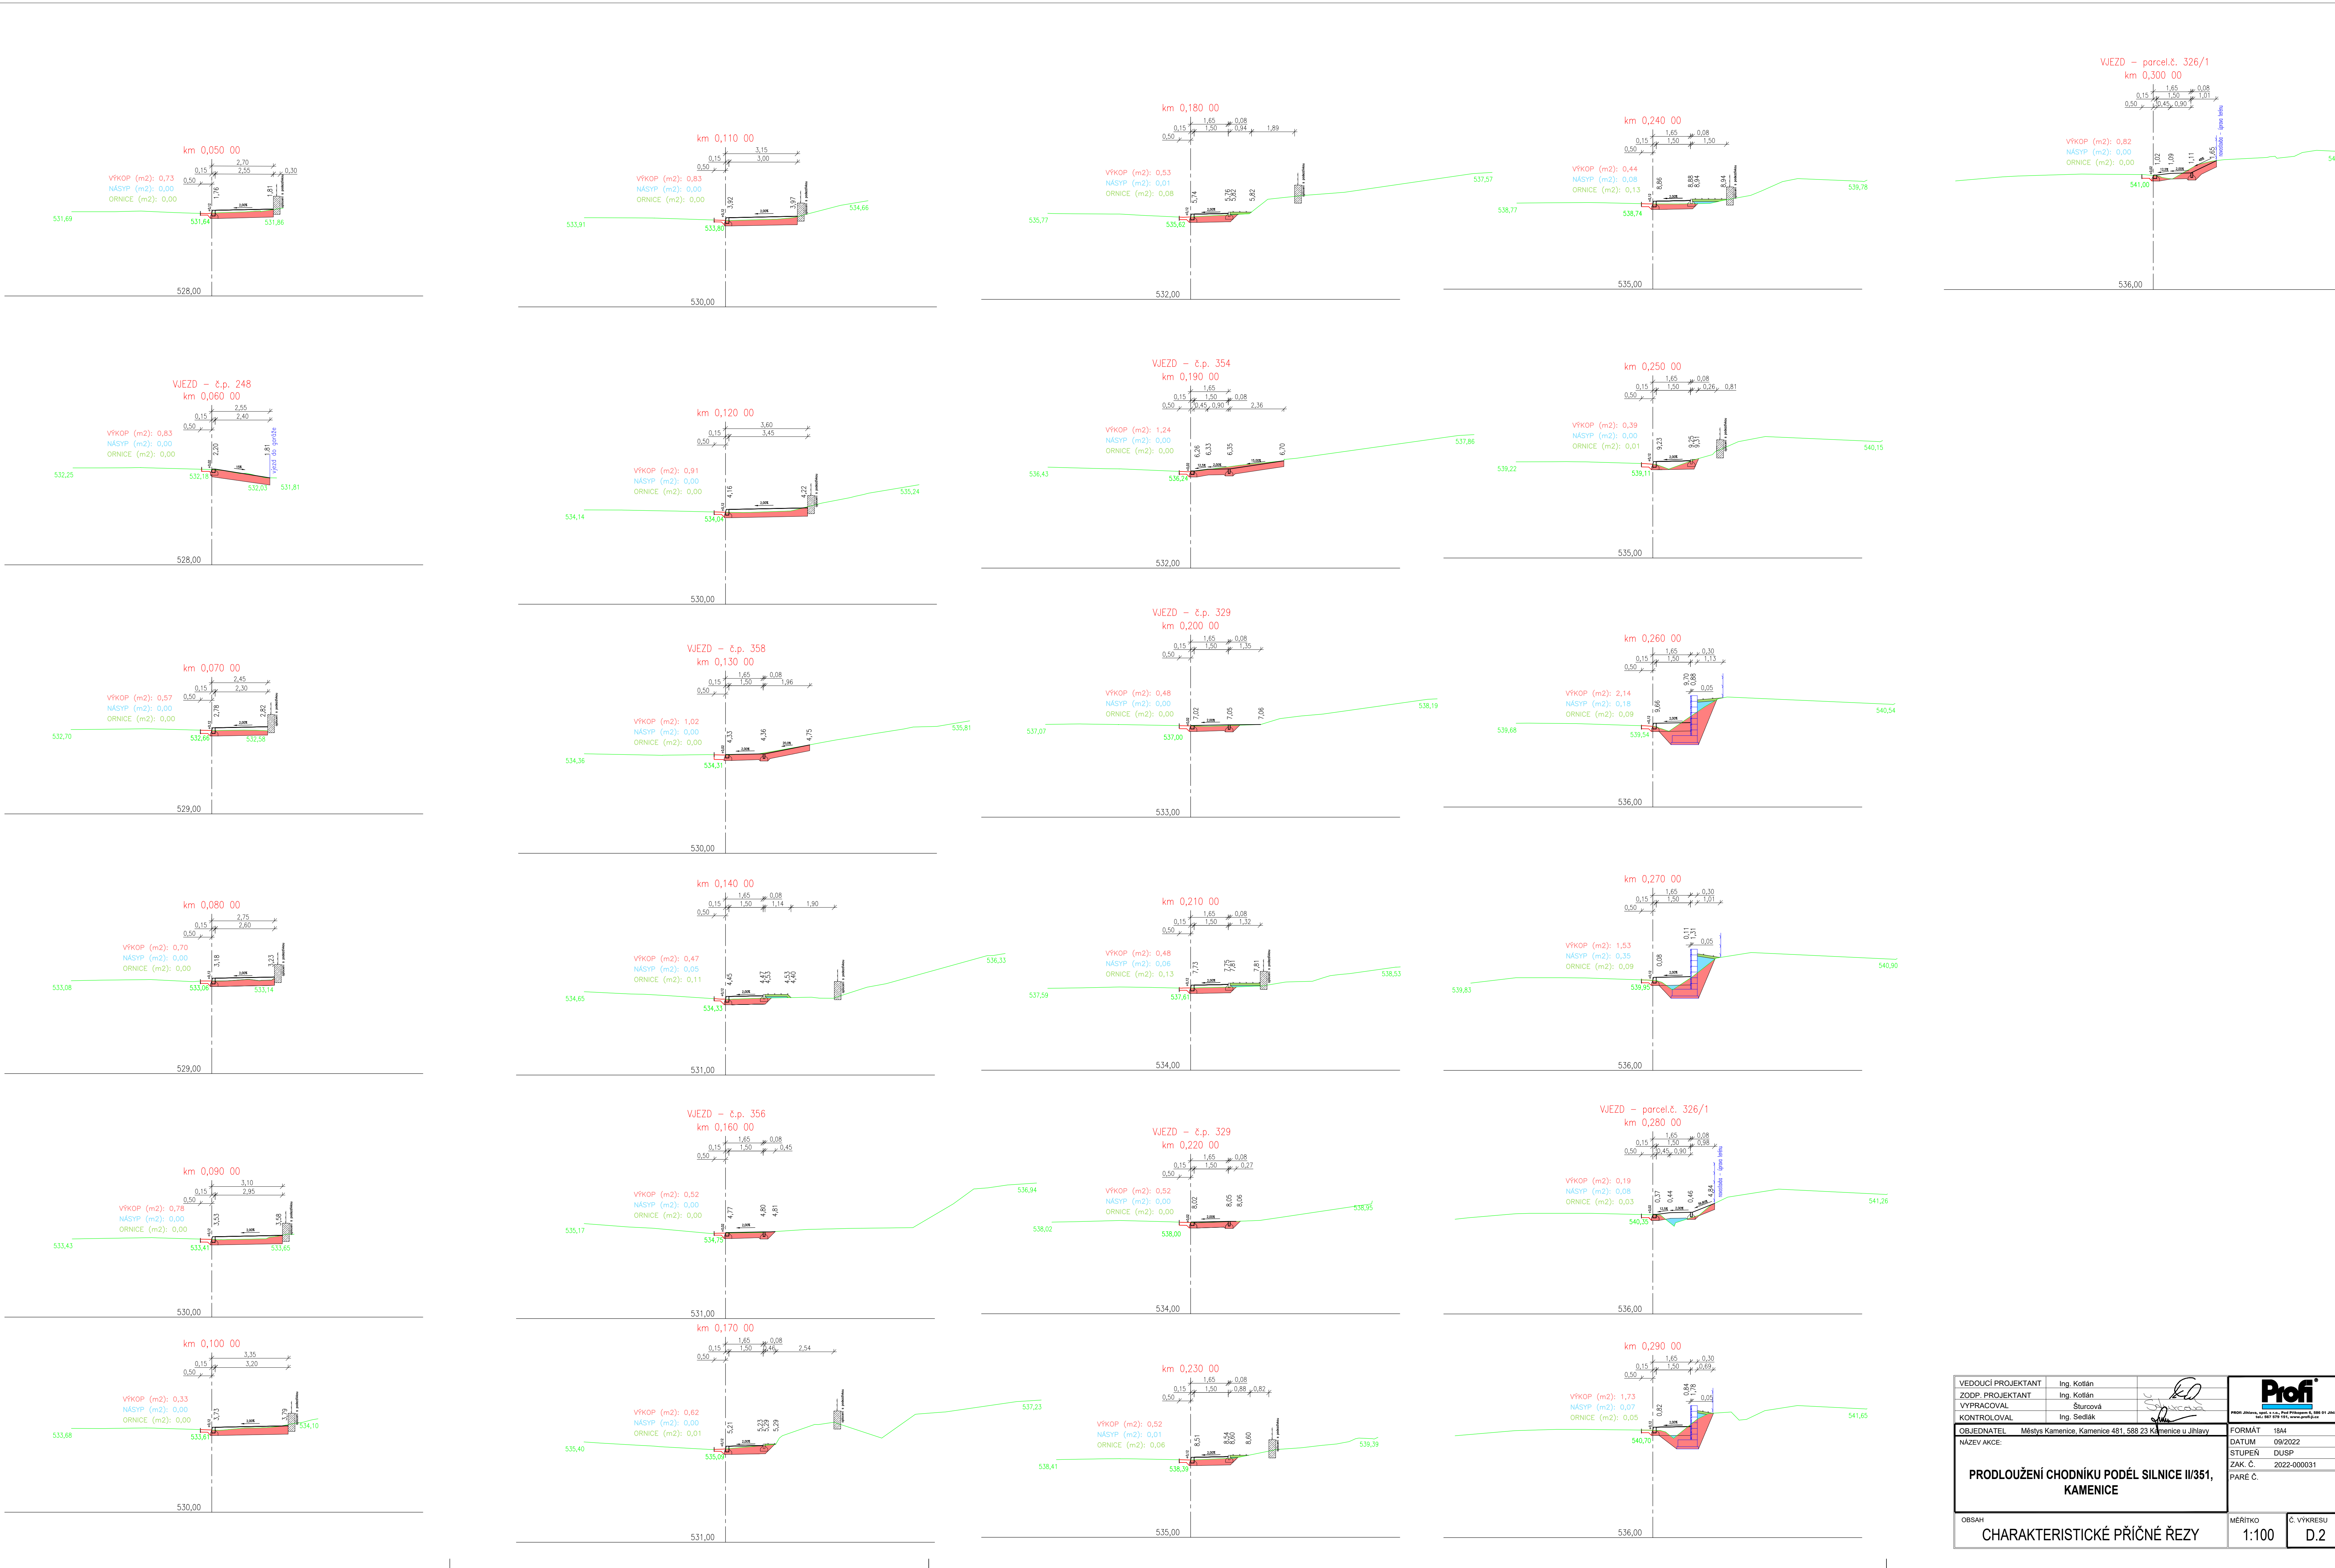


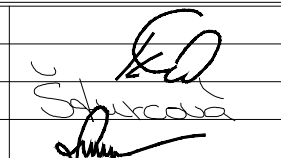

VEDOUČÍ PROJEKTANT	Ing. Kotlán		
ZODP. PROJEKTANT	Ing. Kotlán		
VYPRACOVAL	Šturová		
KONTROLOVAL	Ing. Sedláč		
OBJEDNATEL	Město Kamenice, Kamenice 481, 588 23 Kamenice u Jihlavy	FORMÁT	A4
NAZEV AKCE		DATUM	09/2022
		STUPEŇ	DÚSP
		ZAK. Č.	2022-000031
		PARÉ Č.	
PRODLOUŽENÍ CHODNÍKU PODÉL SILNICE II/351, KAMENICE			
OBSAH	CHARAKTERISTICKÉ PŘÍČNÉ ŘEZY		
MÉRITKO	1:100	Č. VÝKRESU	D.2