


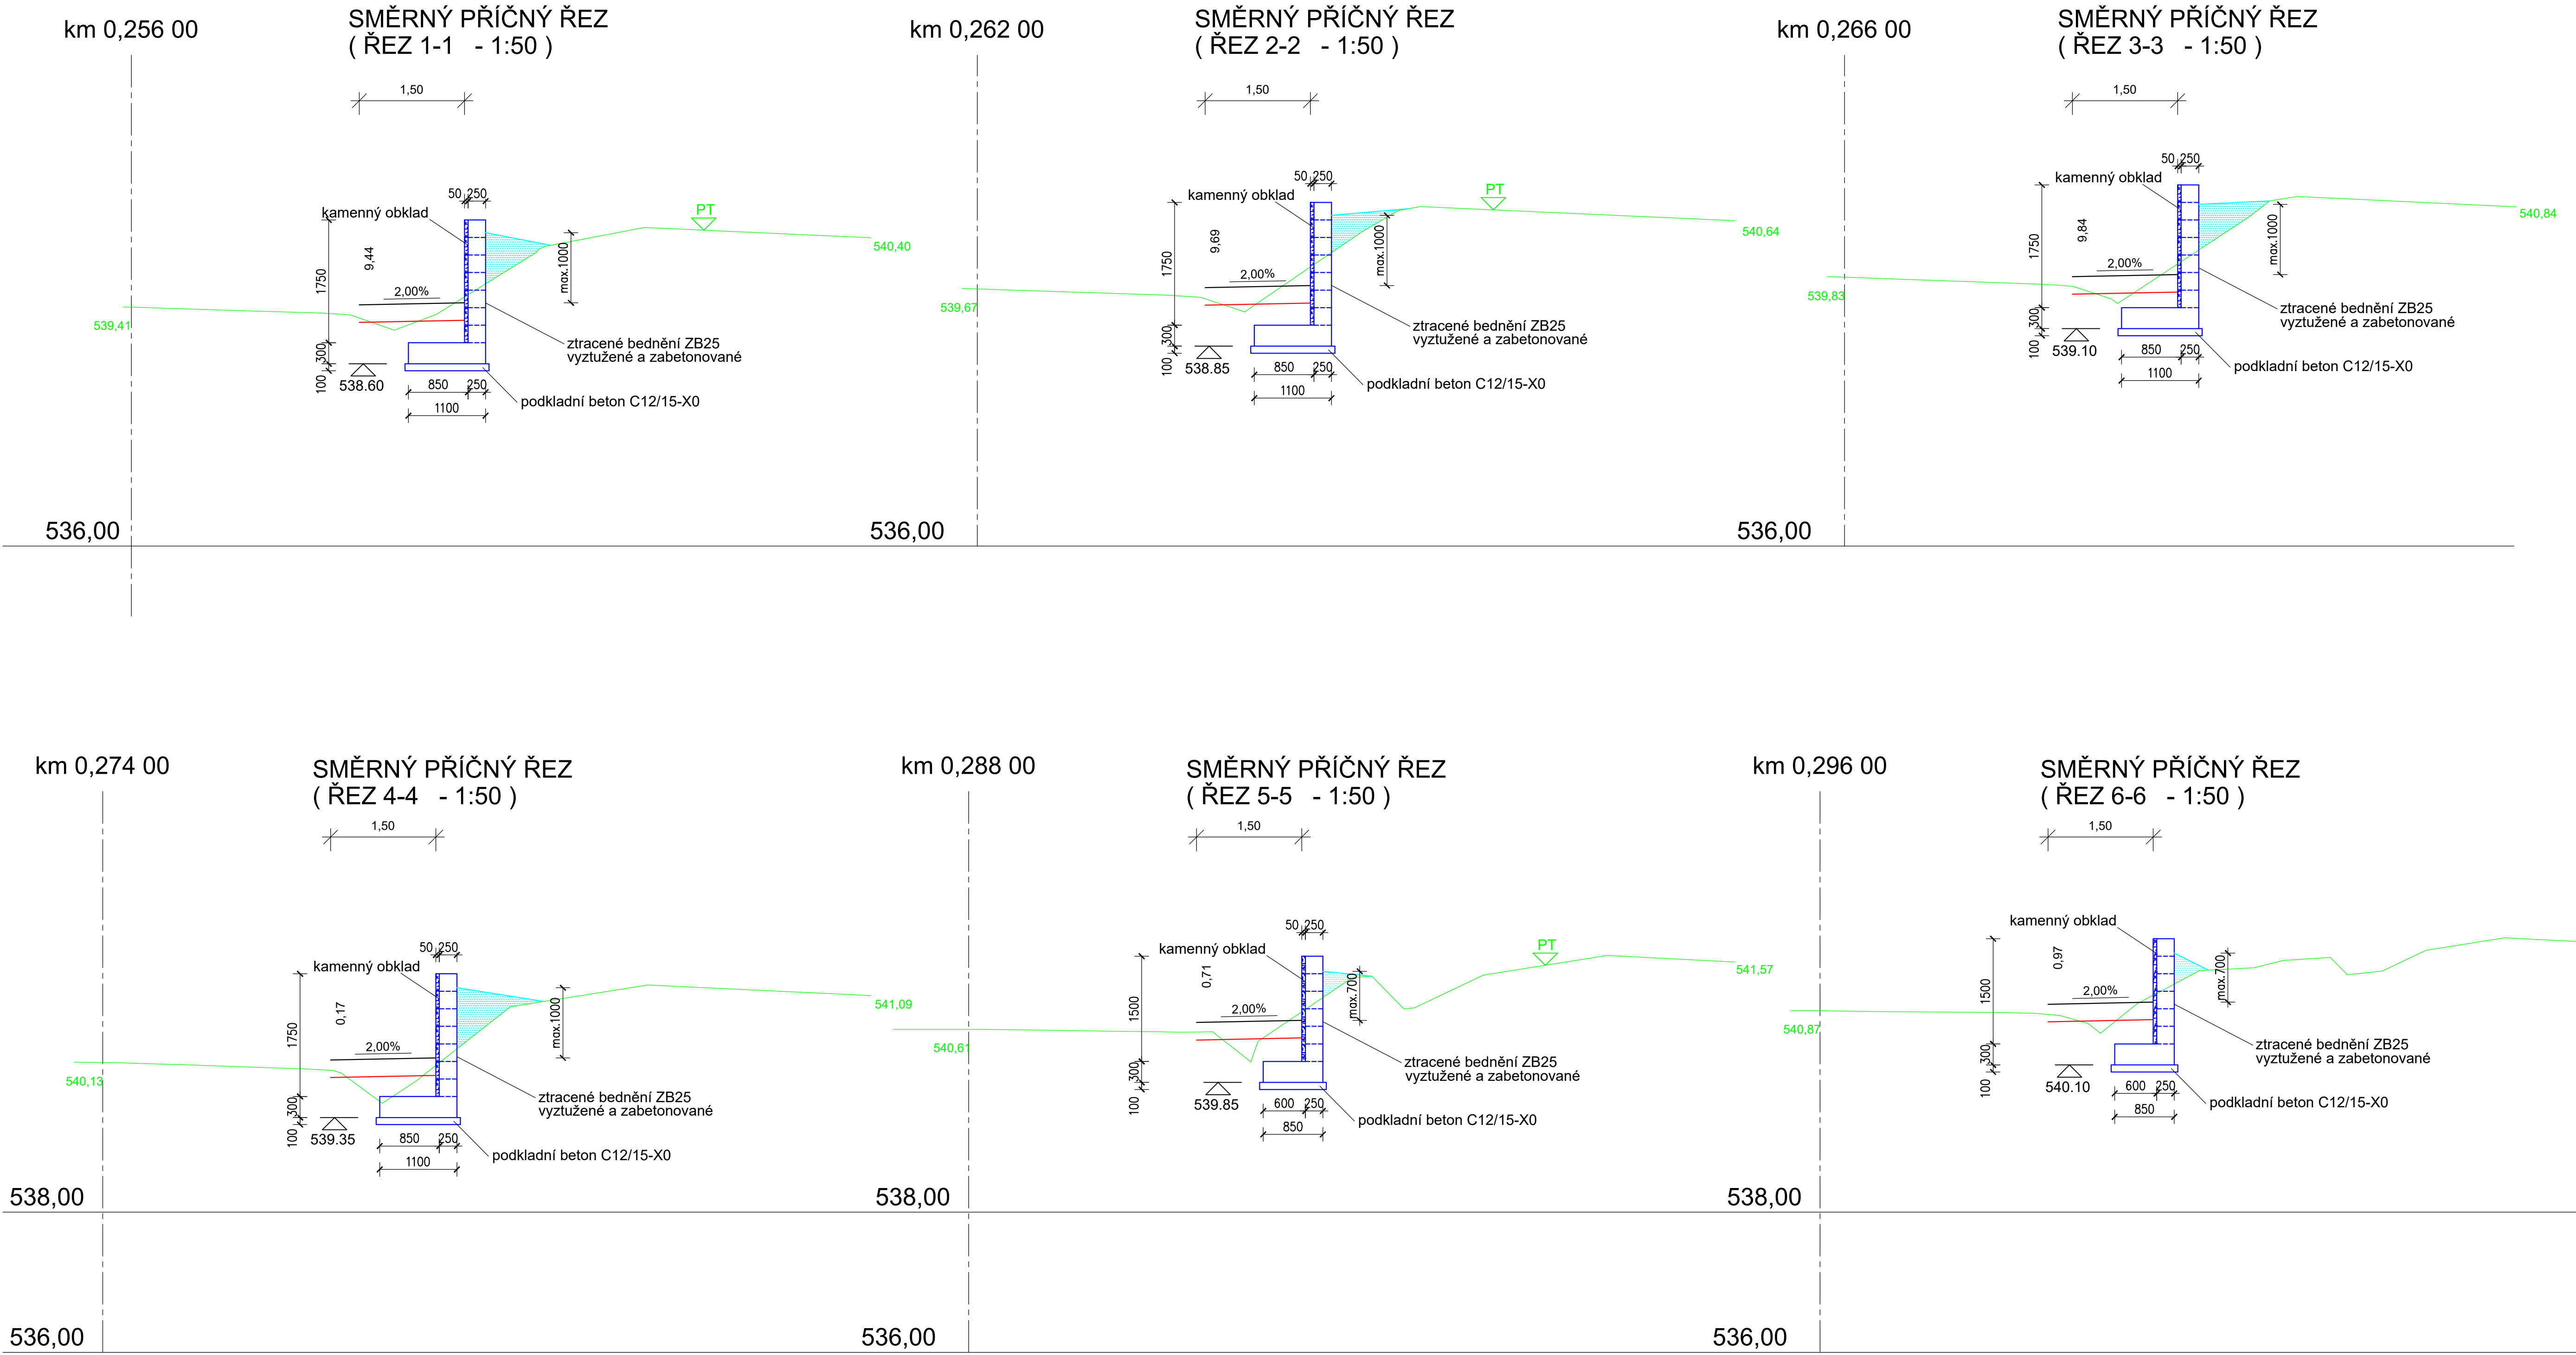

BETON OPĚRNÉ ZDI C30/37 - XC4, XF2, XD3, Dmax 16
PODKLADNÍ BETON C12/15 - X0
OCEL B 500 B (10505)

VEDOUcí PROJEKTANT ING. KOTLÁN	ZODPOVĚDNÝ PROJEKTANT ING. DOLEŽAL	VYPRACOVAL ING. DOLEŽAL	ING. ROMAN DOLEŽAL Břežinova 67 586 01 Jihlava IČ: 71913297	
OBJEDNATEL: Městys Kamenice, Kamenice 481, 588 23 Kamenice u Jihlavy			FORMÁT	8 x A4
NÁZEV AKCE: PRODLOUŽENÍ CHODNÍKU PODÉL SILNICE II/351, KAMENICE – OPĚRNÉ ZDI			DATUM	2/2023
DÍL: STAVEBNÍ KONSTRUKČNÍ ŘEŠENÍ (STATIKA)			STUPEŇ	DUSP
VÝKRES: PŘÍČNÉ ŘEZY OPĚRNÉ ZDI A, B			ZAK. ČÍSLO MĚŘÍTKO	02-02-23 Č. VÝKRESU 1:50
			D.1.2.c)3	