
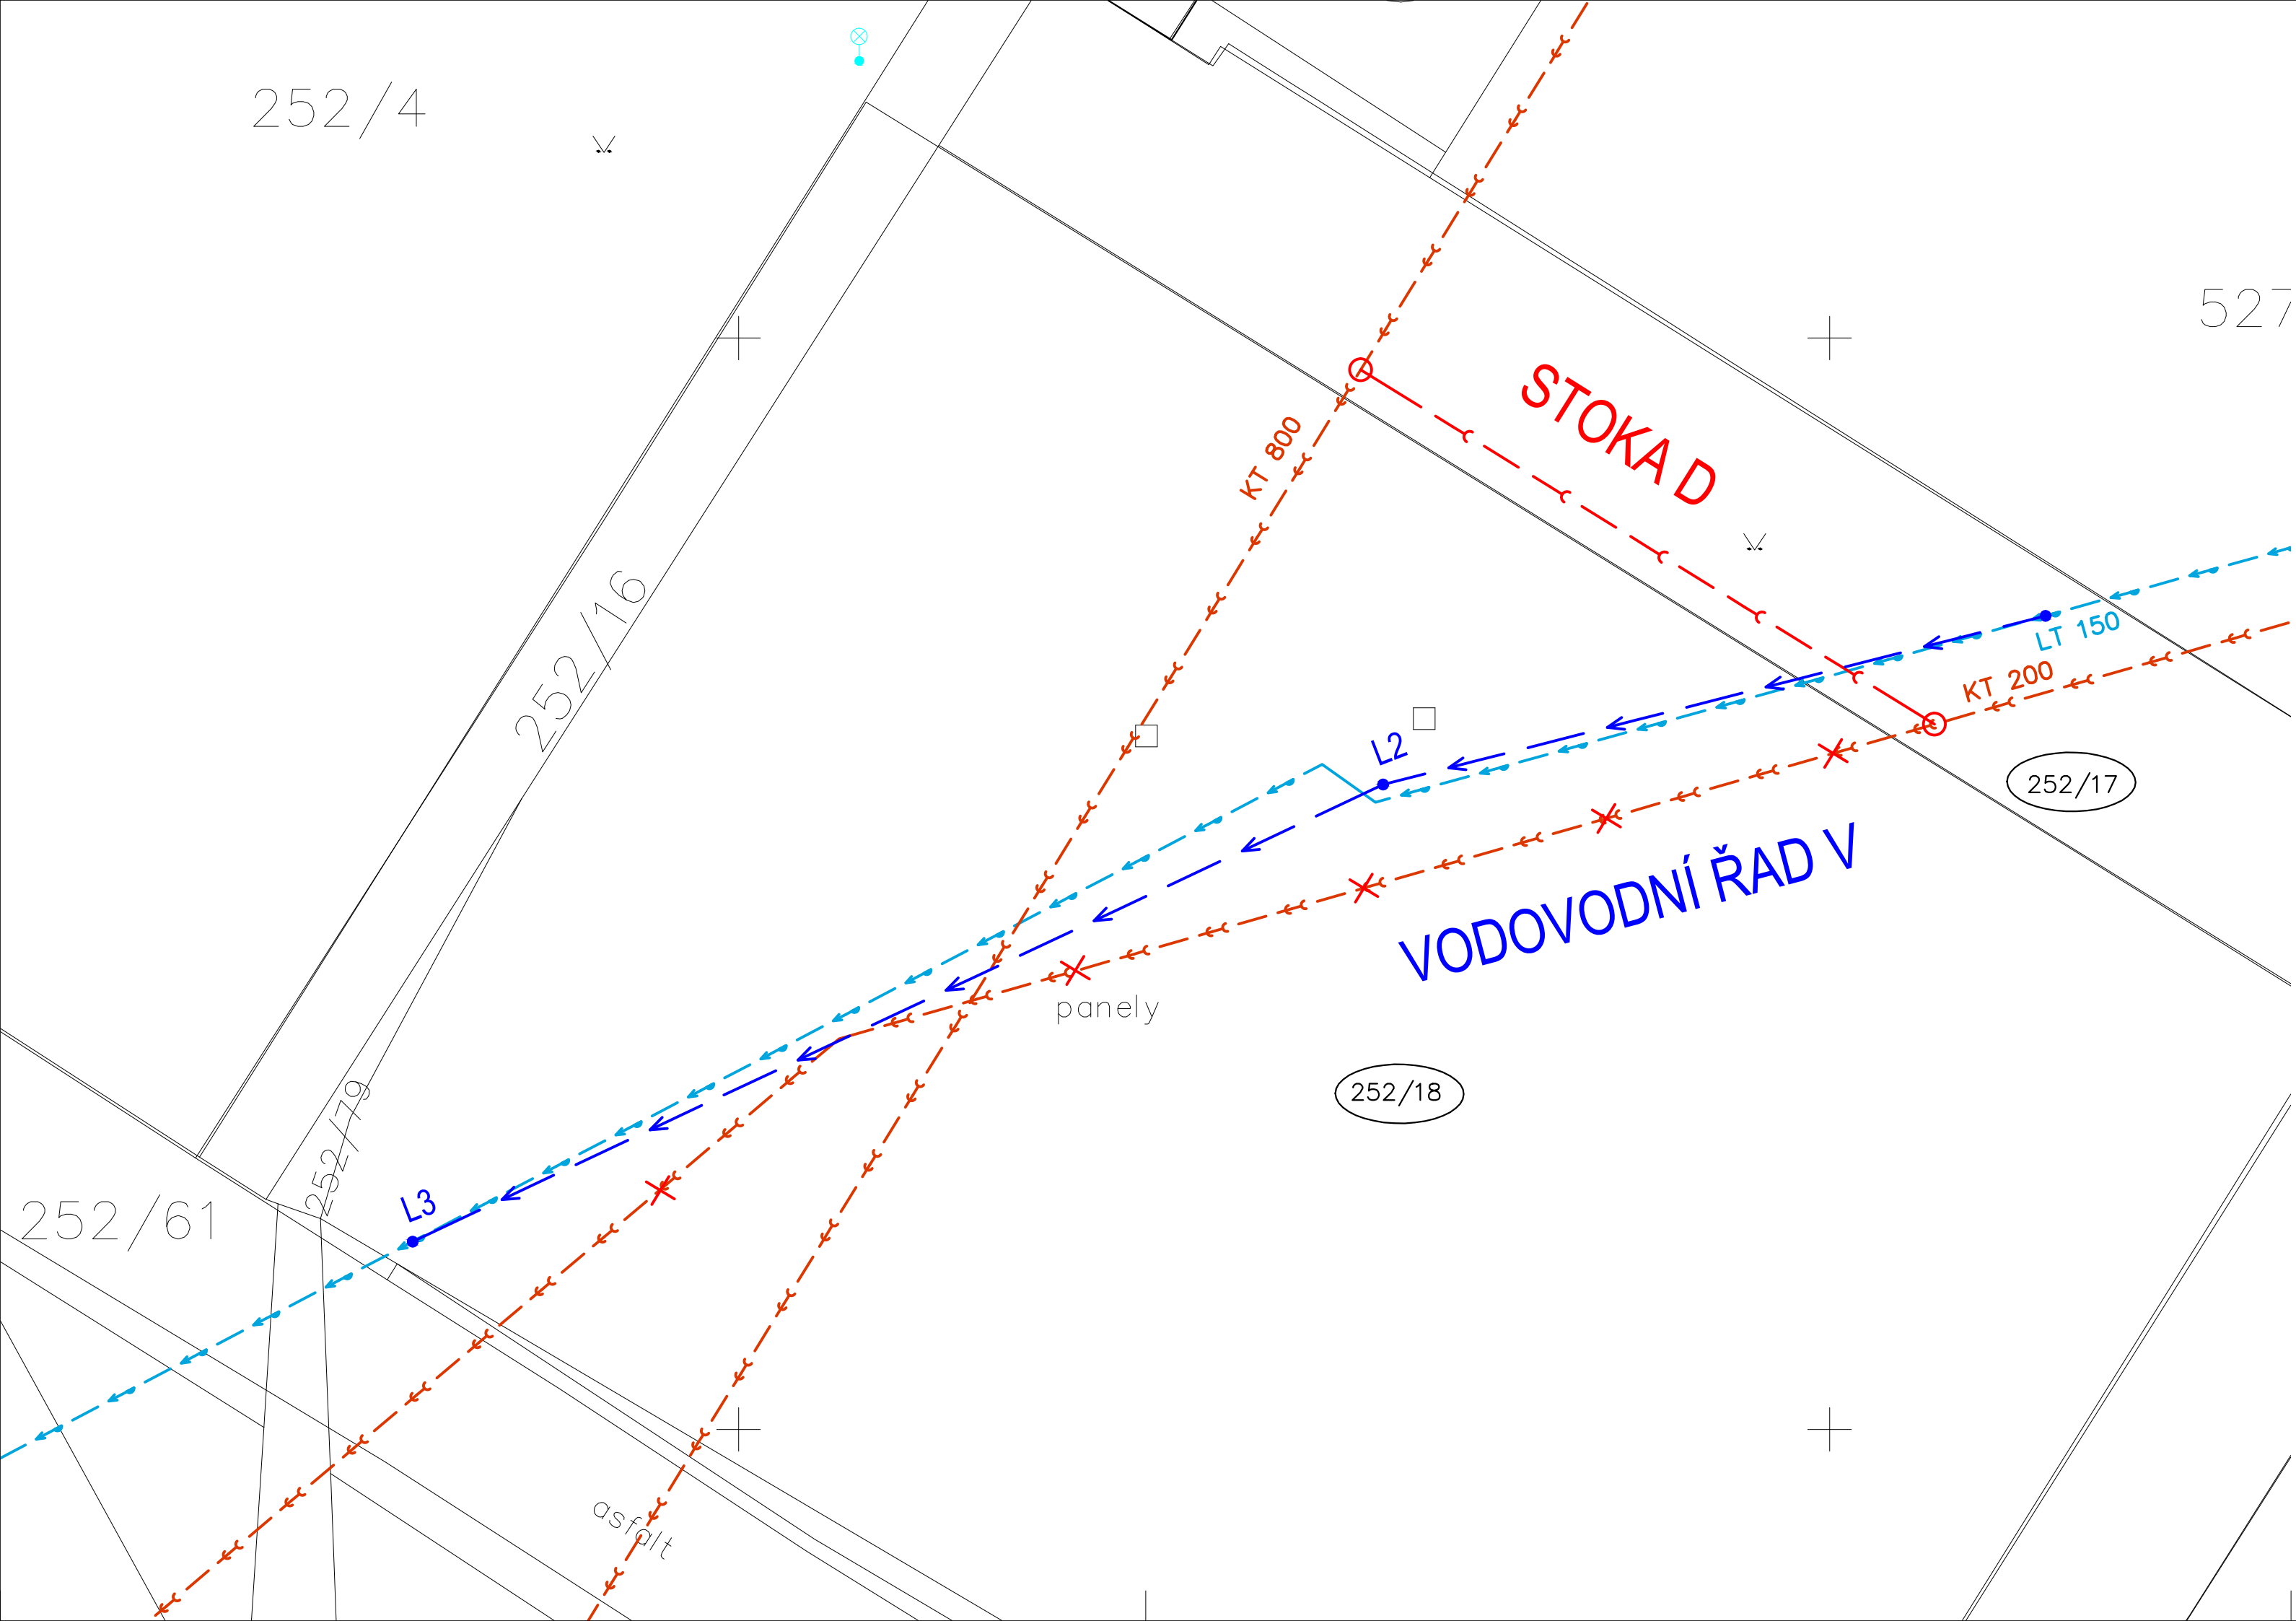


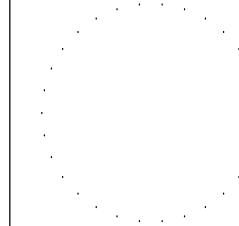

DODATEK Č. 1

NÁZEV STAVBY MODERNIZACE POVRCHU PLOCHY PRO KRÁTKODOBÉ SKLADOVÁNÍ KONTEJNERŮ Pozemky par. č. 252/17 a 252/18 - Ochrana vodovodu a kanalizace			
MÍSTO STAVBY k.ú. Pardubičky		INVESTOR T-PORT s.r.o., Jankovcova 1057, 170 00 Praha 7	
GENERÁLNÍ PROJEKTANT  PROJEKČNÍ KANCELÁŘ Milota Kladno spol. s r.o. Hutěšská 1567 272 01 Kladno www.milota.cz IČO: 47550861 Tel.: 312 829 204-5 Fax.: 312 829 203		ZPRACOVATEL	AUTORIZACE 
ČÍSLO ZAKÁZKY / 828		ČÍSLO ZAKÁZKY ZPRACOVATELE /	
REVIZE /R1 - Rn/	POPIS	DATUM	Hlavní inženýr projektu Ing. Milan Molík
			ODPOVĚDNÝ PROJEKTANT Ing. Josef Chmelka
			VYPRACOVAL Ing. Pavlína Rákosníková
			KONTROLOVAL Ing. Michal Chramosta
STUPEŇ DOKUMENTACE			KOD
DOKUMENTACE PRO STAVEBNÍ POVOLENÍ			DSP
1-ČÁST C. SITUAČNÍ VÝKRESY			
2-STAVEBNÍ OBJEKT (SO), PROVOZNÍ SOUBOR (PS)			
3-PROFESNÍ DÍL			
4-NÁZEV VÝKRESU / PŘÍLOHY / DÍLCÍ ČLENĚNÍ KATASTRÁLNÍ SITUAČNÍ VÝKRES			
DATUM 08/2017	MĚŘÍTKO 1:250	POČET A4 3	PARÉ
C - - 04 00			
1-ČÁST	2-SO/PO	3-PROFESNÍ DÍL	4-ČÍSLO VÝKRESU DÍLCÍ ČLENĚNÍ
		5-REVIZE	