ÚZEMÍ
POVRCH ÚZEMÍ

PODÉLNÝ PROFIL:

VODOVODNÍHO ŘADU V
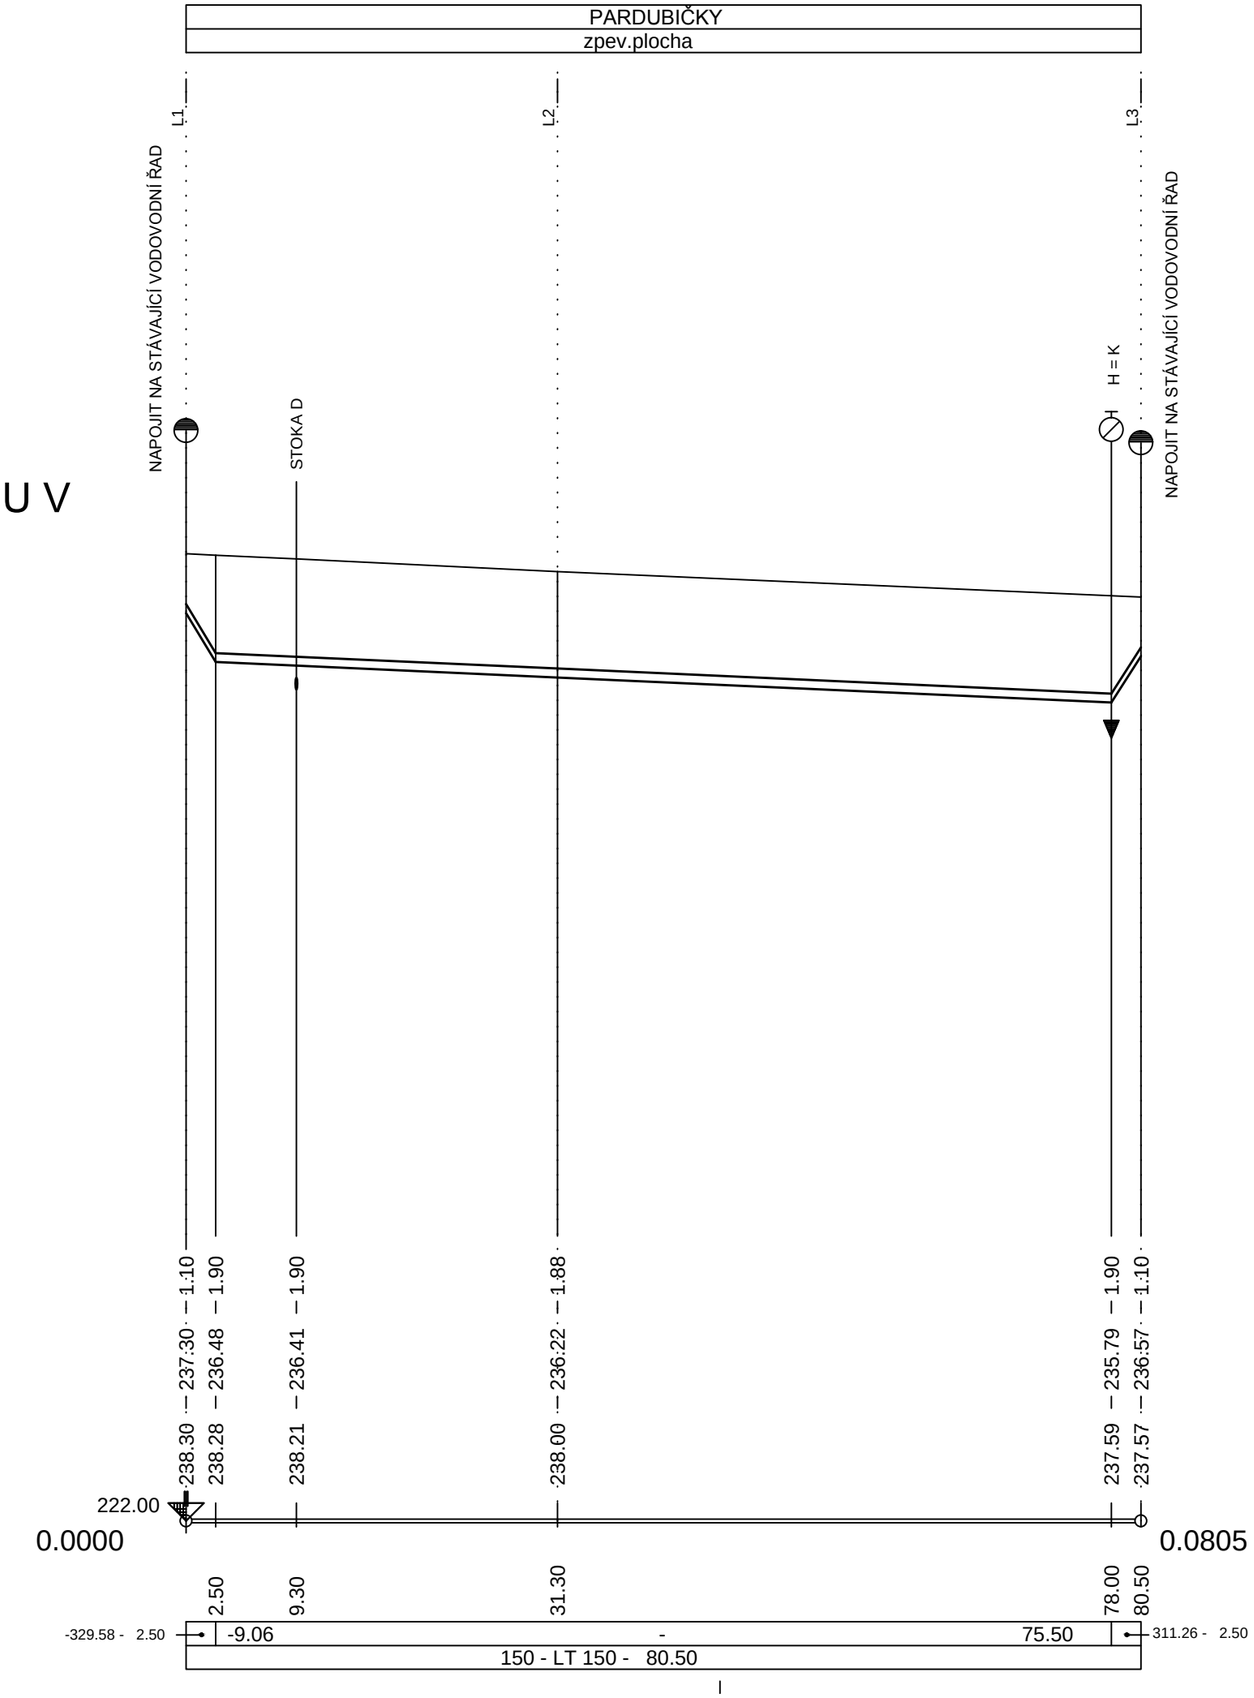
MĚŘÍTKO:
1:500/1:100