


PŘEHLEDNÁ SITUACE 1 : 10 000

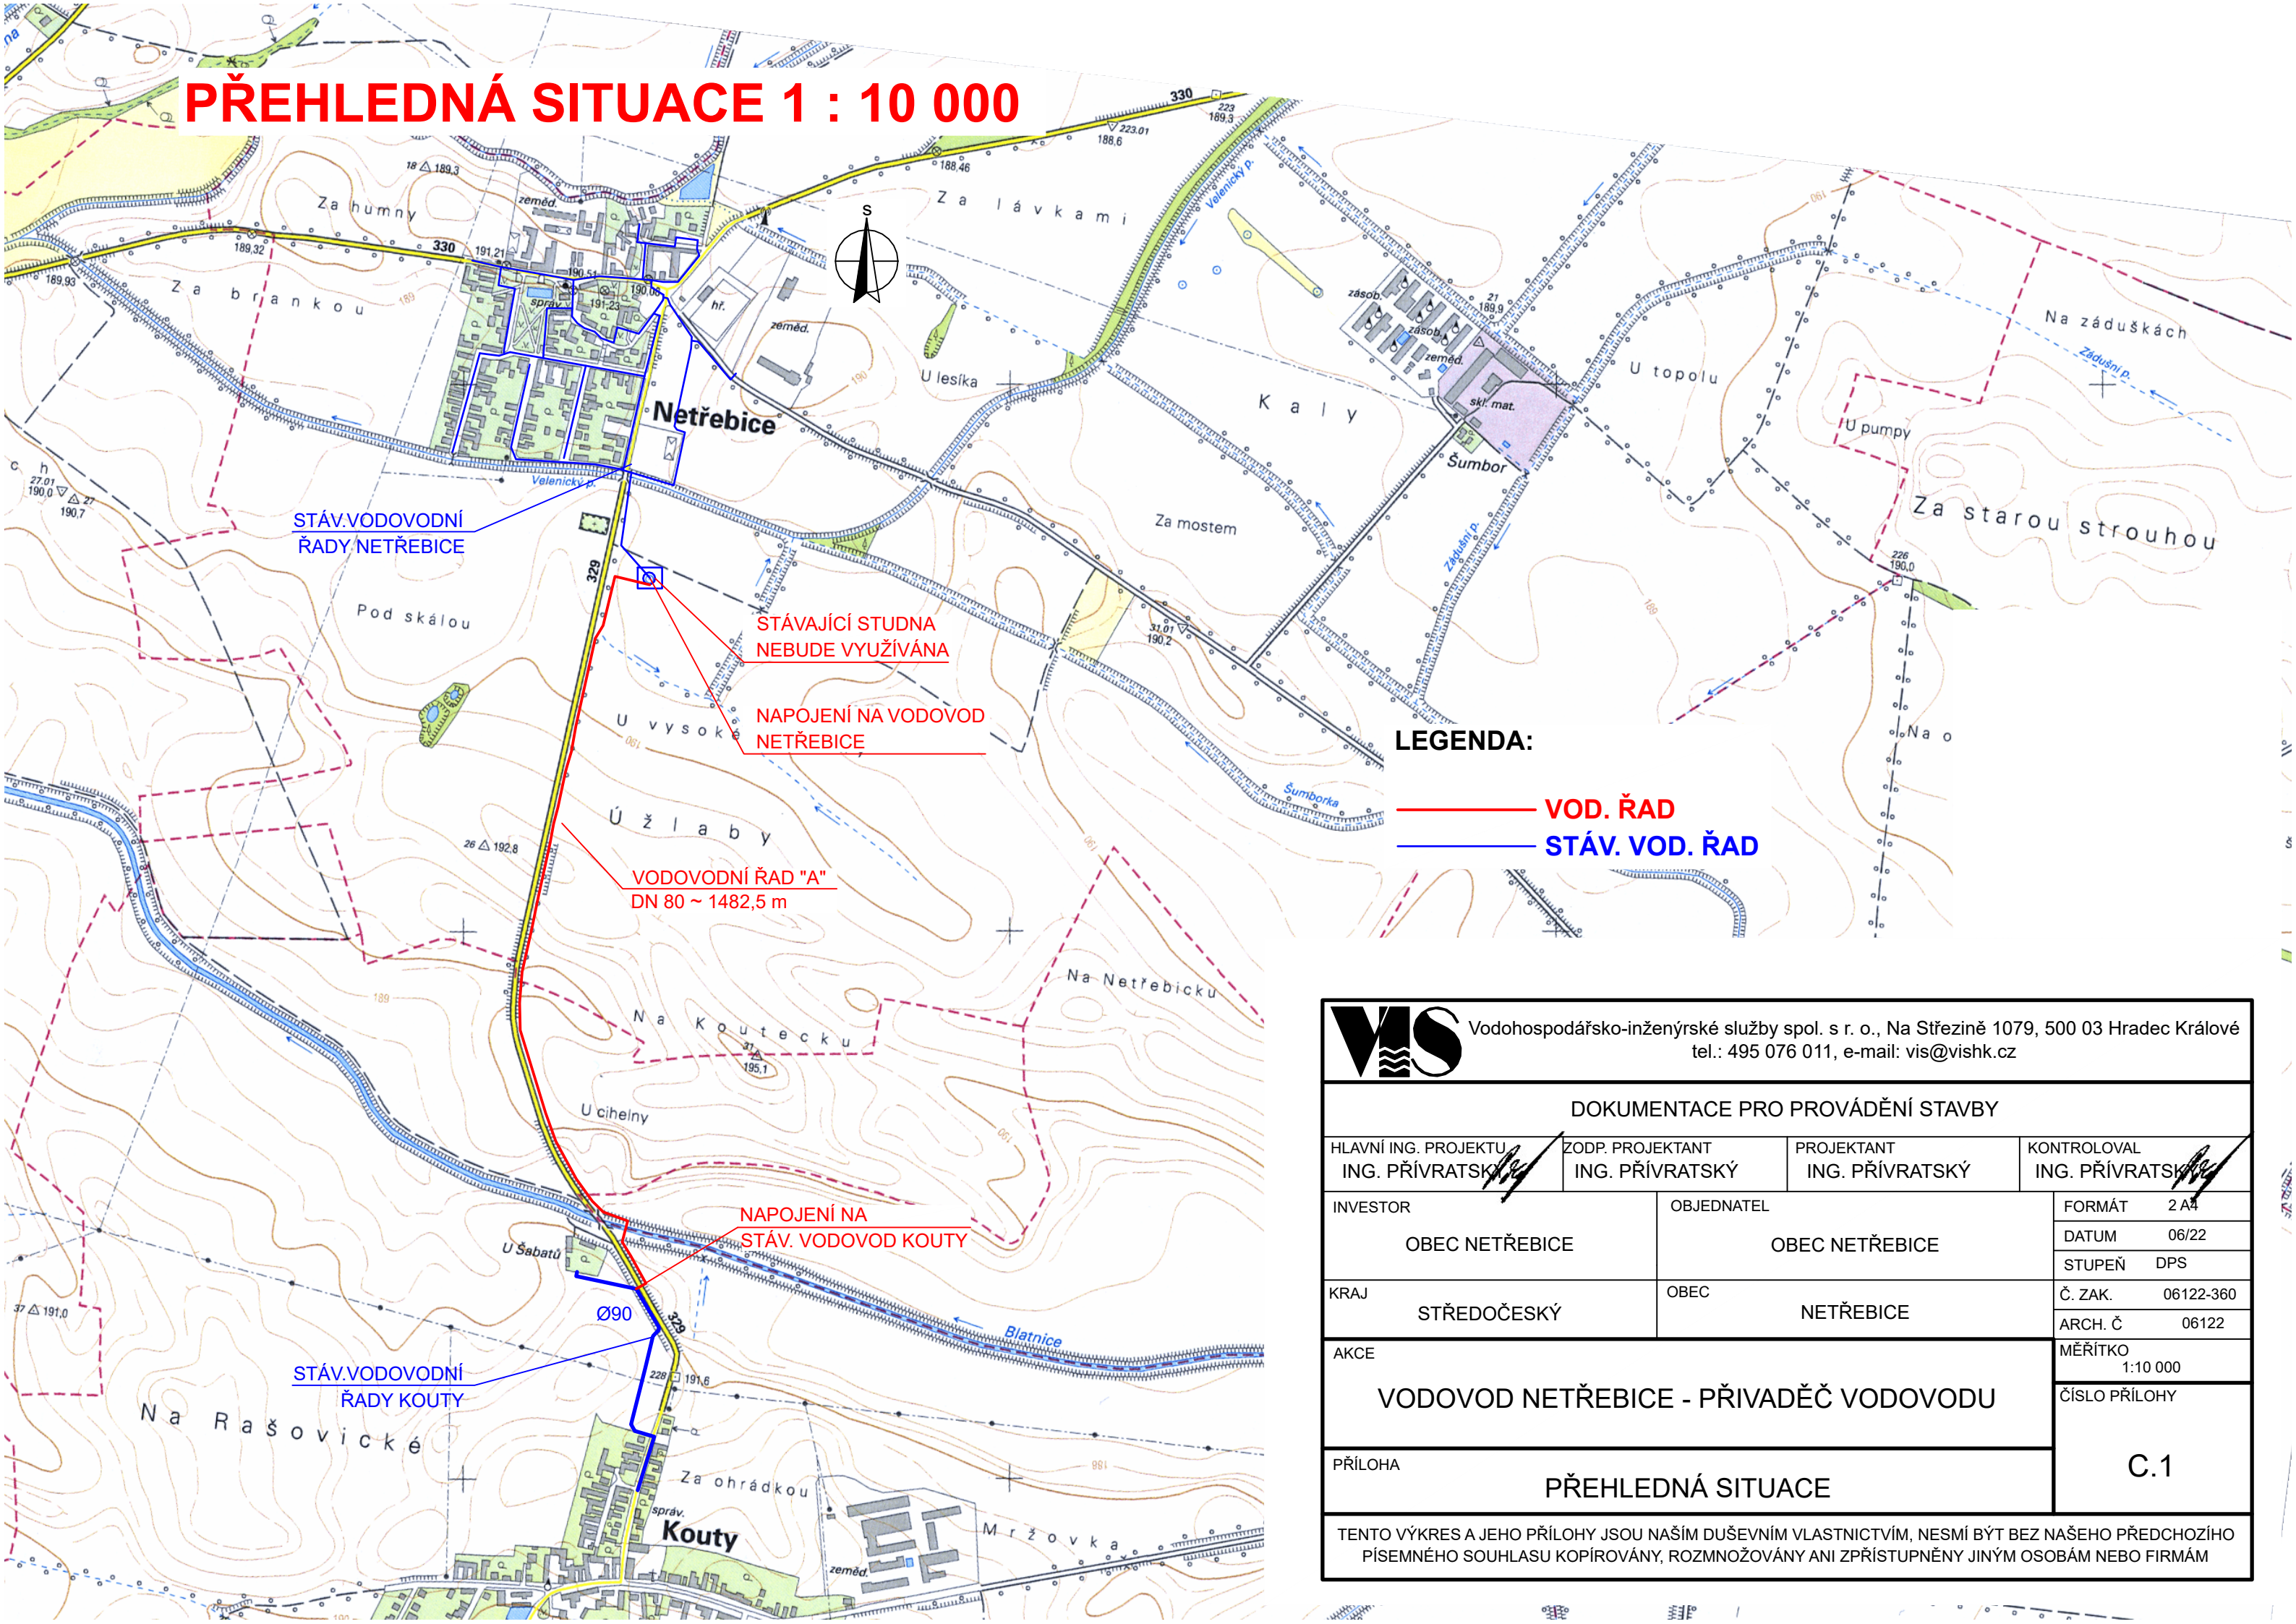

LEGENDA:

VOD. ŘAD
STÁV. VOD. ŘAD



Vodohospodářsko-inženýrské služby spol. s r. o., Na Střezině 1079, 500 03 Hradec Králové
tel.: 495 076 011, e-mail: vis@vishk.cz

DOKUMENTACE PRO PROVÁDĚNÍ STAVBY

HLAVNÍ ING. PROJEKTU ING. PŘÍVRATSKÝ	ZODP. PROJEKTANT ING. PŘÍVRATSKÝ	PROJEKTANT ING. PŘÍVRATSKÝ	KONTROLOVAL ING. PŘÍVRATSKÝ
INVESTOR OBEC NETŘEBICE	OBJEDNATEL OBEC NETŘEBICE	FORMÁT 2 A4	DATUM 06/22
KRAJ STŘEDOČESKÝ	OBEC NETŘEBICE	STUPEŇ DPS	Č. ZAK. 06122-360
AKCE VODOVOD NETŘEBICE - PŘÍVADĚČ VODOVODU		ARCH. Č. 06122	MĚŘITKO 1:10 000
PŘÍLOHA PŘEHLEDNÁ SITUACE			ČÍSLO PŘÍLOHY C.1
TENTO VÝKRES A JEHO PŘÍLOHY JSOU NAŠÍM DUŠEVNÍM VLASTNICTVÍM, NESMÍ BÝT BEZ NAŠEHO PŘEDCHOZÍHO PÍSEMNÉHO SOUHLASU KOPÍROVÁNY, ROZMNOŽOVÁNY ANI ZPŘÍSTUPNĚNY JINÝM OSOBÁM NEBO FIRMÁM			