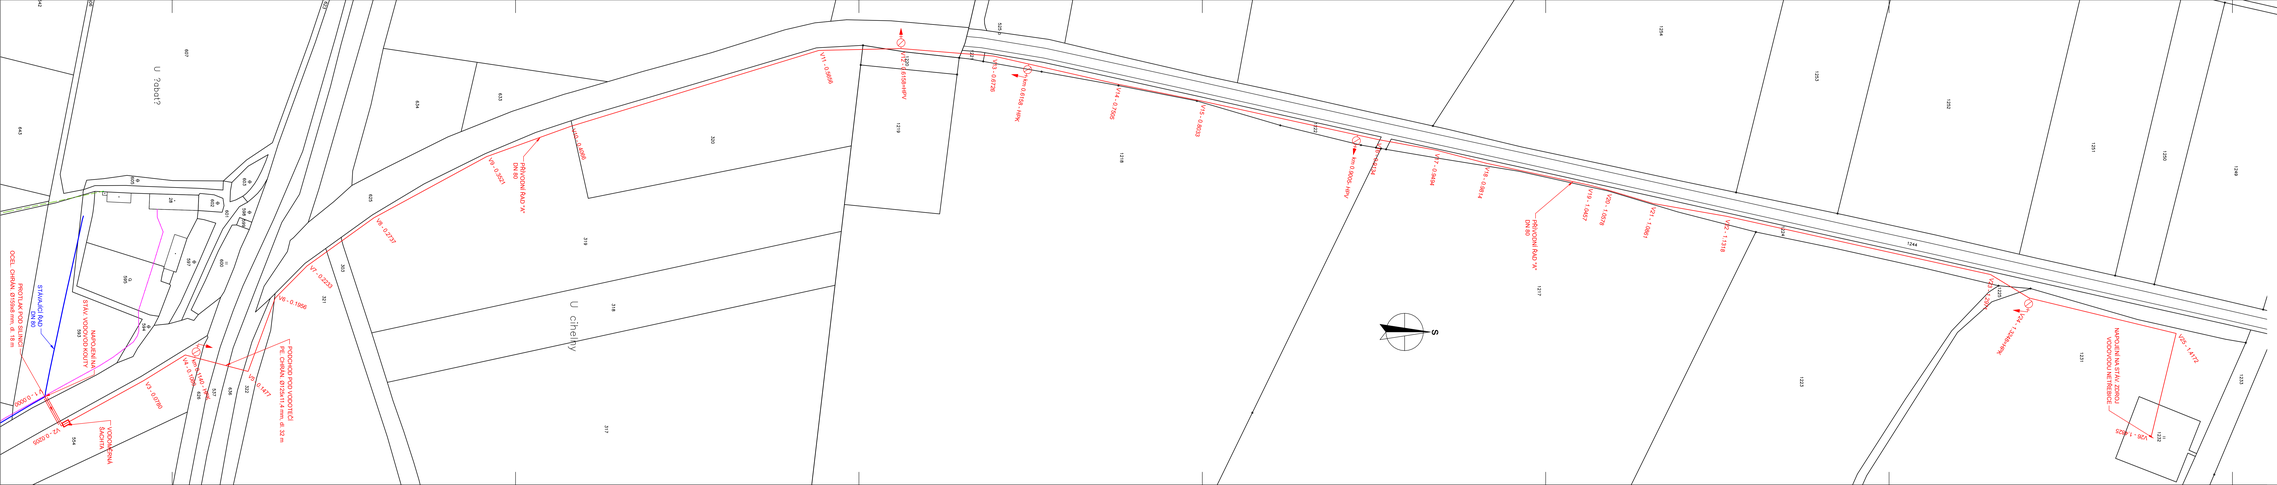
U ?ábor?
U chlerky
PROPOJENÍ PVC "A" DN 80
PROPOJENÍ PVC "A" DN 80
PROPOJENÍ PVC "A" DN 80