


PŘEHLEDNÝ PODÉLNÝ PROFIL - 1 : 5 000 / 500

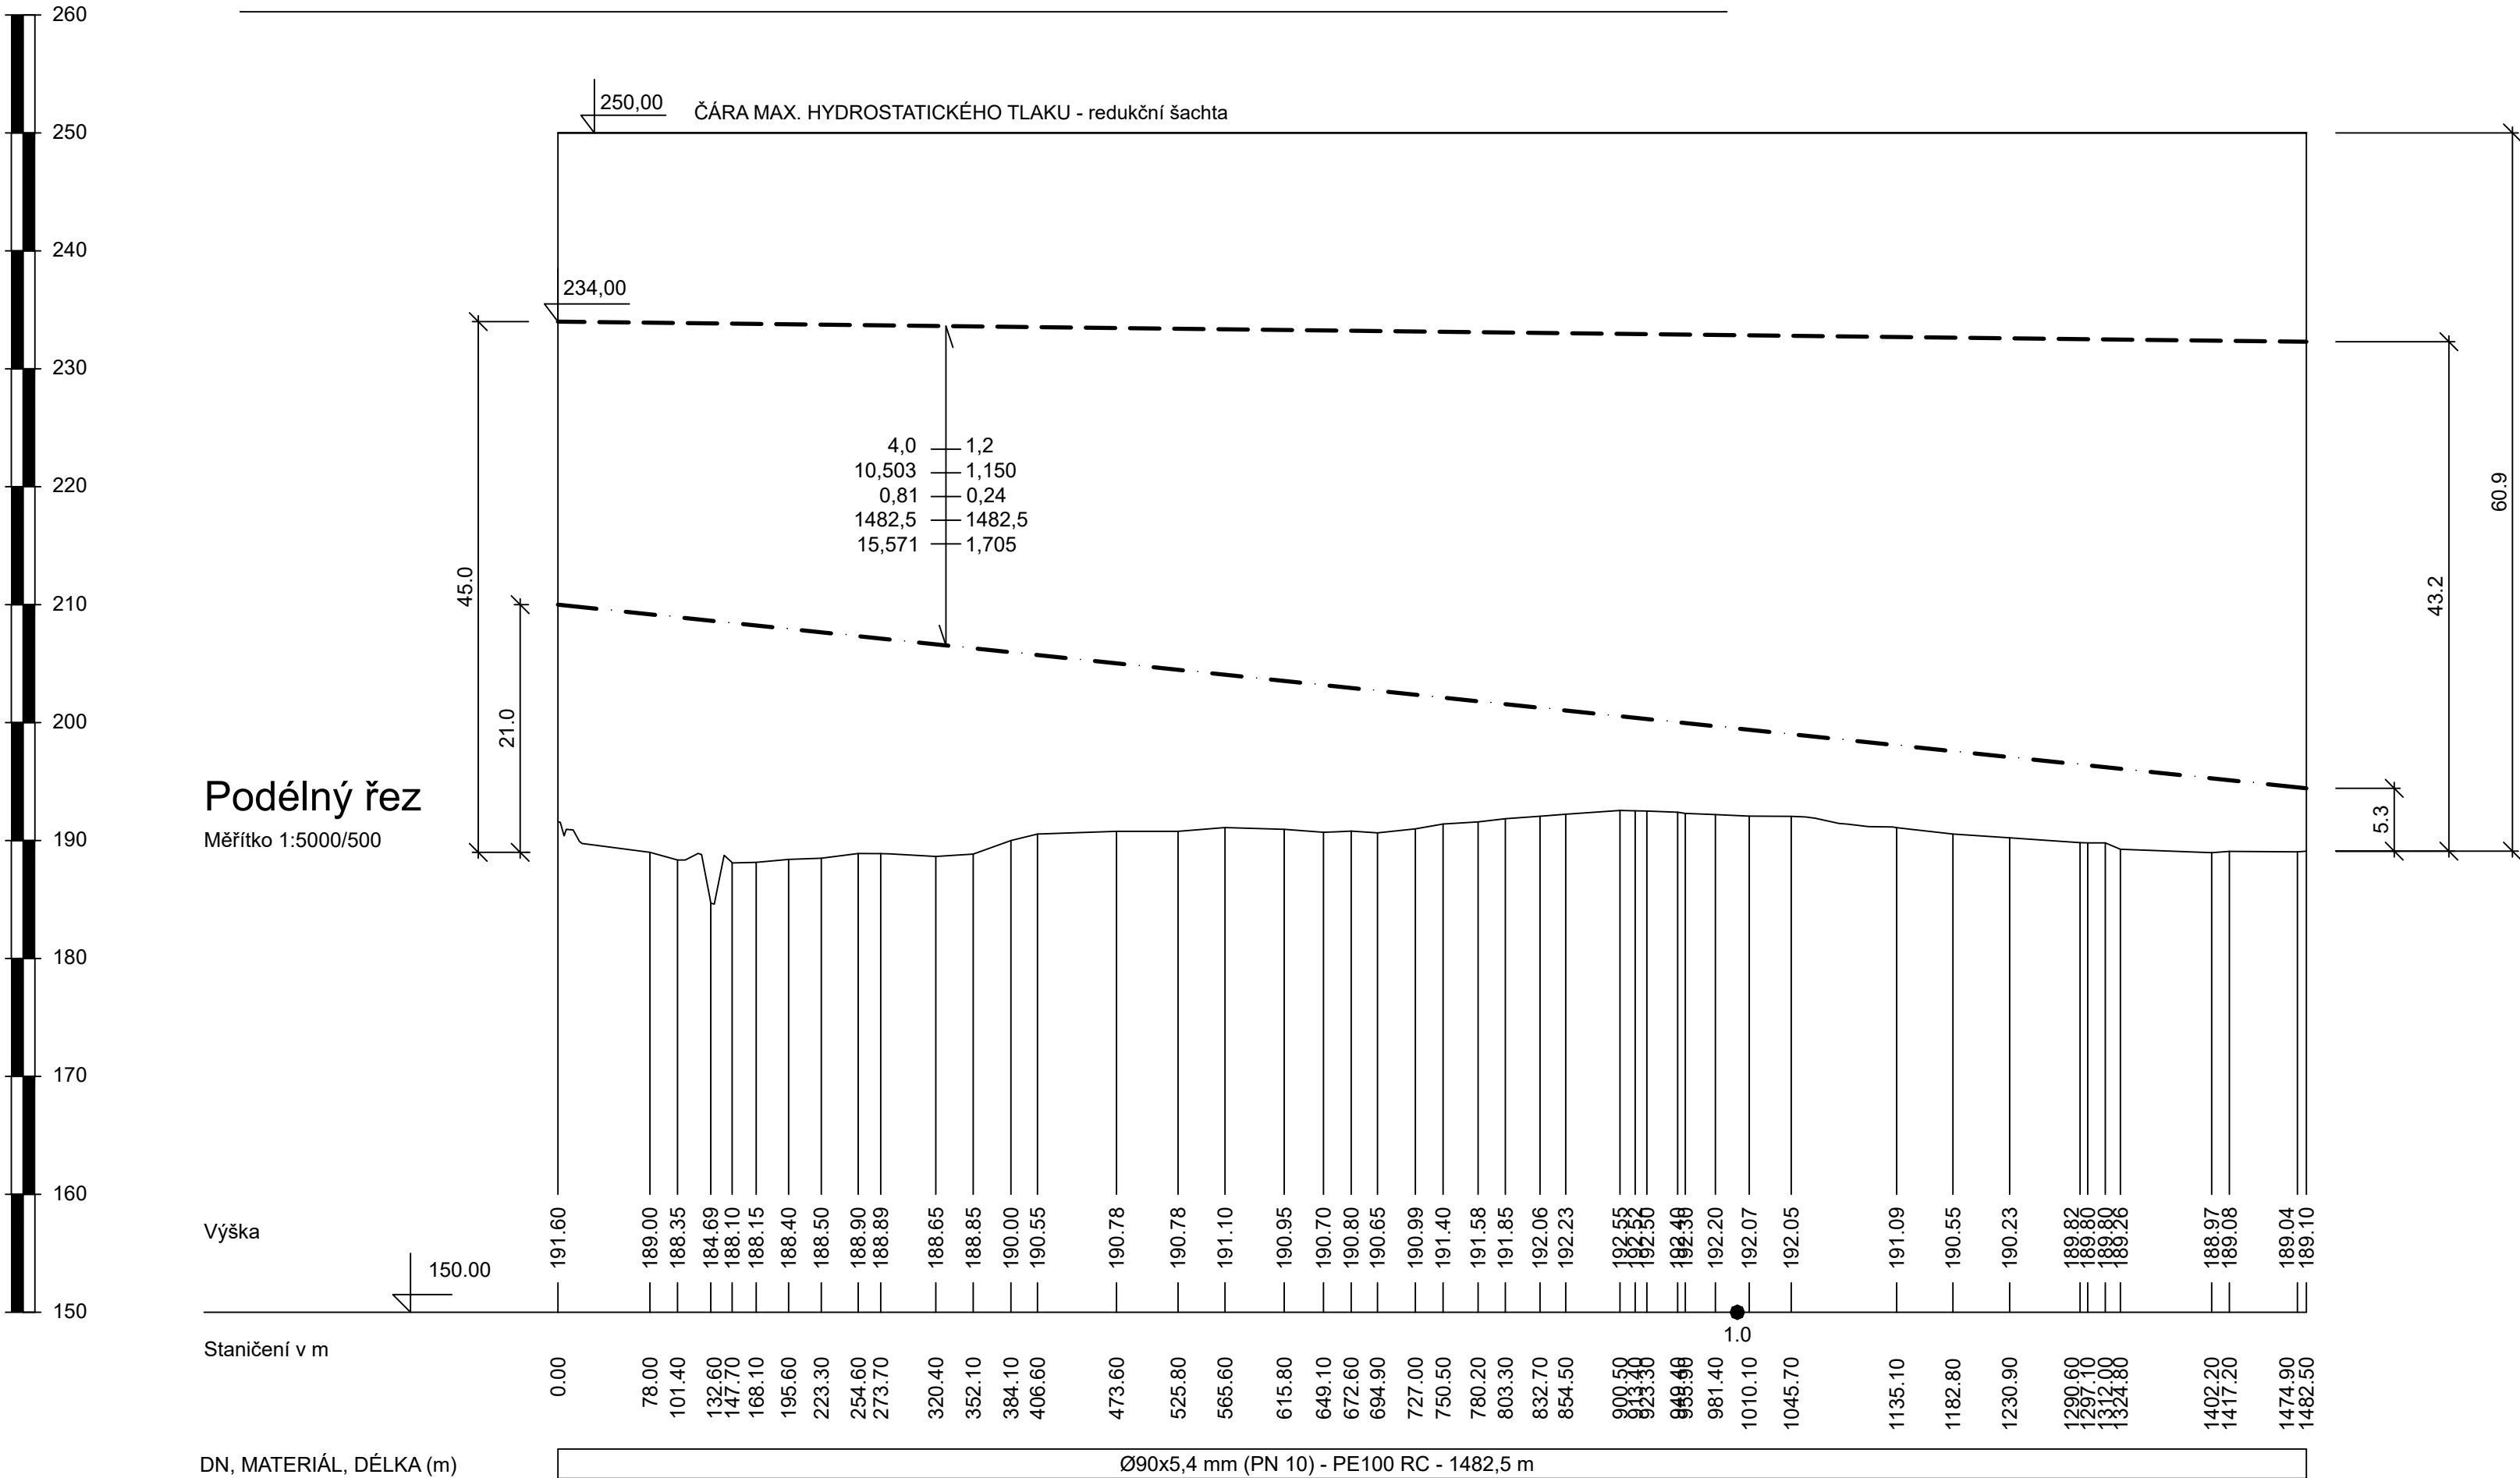

VIS Vodohospodářsko-inženýrské služby spol. s r. o., Na Střezině 1079, 500 03 Hradec Králové tel.: 495 076 011, e-mail: vis@vishk.cz			
DOKUMENTACE PRO PROVÁDĚNÍ STAVBY			
HLAVNÍ ING. PROJEKTU ING. PŘÍVRATSKÝ	ZODP. PROJEKTANT ING. PŘÍVRATSKÝ	PROJEKTANT ING. PŘÍVRATSKÝ	KONTOLOVAL ING. PŘÍVRATSKÝ
INVESTOR OBEC NETŘEBICE	OBJEDNATEL OBEC NETŘEBICE		FORMÁT 3 A4
			DATUM 06/22
			STUPEŇ DPS
KRAJ STŘEDOČESKÝ	OBEC NETŘEBICE		Č. ZAK. 06122-360
			ARCH. Č 06122
AKCE VODOVOD NETŘEBICE - PŘIVADĚČ VODOVODU			MĚŘÍTKO 1:5000/500
			ČÍSLO PŘÍLOHY
PŘÍLOHA PŘEHLEDNÝ PODÉLNÝ PROFIL			D.1.1.2
TENTO VÝKRES A JEHO PŘÍLOHY JSOU NAŠÍM DUŠEVNÍM VLASTNICTVÍM, NESMÍ BÝT BEZ NAŠEHO PŘEDCHOZÍHO PÍSEMNÉHO SOUHLASU KOPÍROVÁNY, ROZMNOŽOVÁNY ANI ZPŘÍSTUPNĚNY JINÝM OSOBÁM NEBO FIRMÁM			