


ÚZEMÍ
POVRCH ÚZEMÍ
PARCELNÍ ČÍSLO
ROZSAH PLATNOSTI SOND

PODÉLNÝ PROFIL ŘADU
řad A

MĚŘÍTKO:
1:1000/1:100

HLOUBKA VÝKOPU
KÓTA DNA POTRUBÍ
KÓTA TERÉNU
SROVNÁVACÍ ROVINA
STANIČENÍ [Km],[m]
SKLON [promile], DÉLKA [m]
DN [mm], MATERIÁL, DÉLKA [m]



VÝŠKOVÝ SYSTÉM
BALT PO VYROVNÁNÍ

PODZEMNÍ VEDENÍ JSOU ZAKRESLENA
INFORMATIVNĚ !
PŘED ZAPOČETÍM ZEMNÍCH PRACÍ JE
NUTNÉ JEJICH PŘESNÉ VYTÝČENÍ !

PODZEMNÍ VEDENÍ - PODROBNOSTI VIZ TECHNICKÁ ZPRÁVA

Vodohospodářsko-inženýrské služby spol. s r. o., Na Střežině 1079, 500 03 Hradec Králové tel.: 495 076 011, e-mail: vis@vishk.cz			
DOKUMENTACE PRO PROVÁDĚNÍ STAVBY			
HLAVNÍ ING. PROJEKTU ING. PŘÍVRATSKÝ	ZODP. PROJEKTANT ING. PŘÍVRATSKÝ	PROJEKTANT ING. PŘÍVRATSKÝ	KONTROLOVAL ING. PŘÍVRATSKÝ
INVESTOR OBEC NETŘEBICE	OBJEDNATEL OBEC NETŘEBICE	FORMÁT 9 A4	DATUM 06/22
KRAJ STŘEDOČESKÝ	OBEC NETŘEBICE	STUPEŇ DPS	Č. ZAK. 06122-360
AKCE VODOVOD NETŘEBICE - PŘÍVADĚČ VODOVODU		ARCH. Č. 06122	MĚŘÍTKO 1:1000/100
PŘÍLOHA PODÉLNÝ PROFIL ŘADU		ČÍSLO PŘÍLOHY D.1.1.4	
TENTO VÝKRES A JEHO PŘÍLOHY JSOU NAŠIM DUŠEVNÍM VLASTNICTVÍM. NESMÍ BÝT BEZ NAŠEHO PŘEDCHOZÍHO PISEMNÉHO SOUHLASU KOPIJOVÁNY, ROZMNOŽOVÁNY ANI ZPŘÍSTUPNĚNY JINÝM OSOBÁM NEBO FIRMÁM			