
DODATEK č. 4 KE SMLOUVĚ O DÍLO

Revitalizace návsi v Malšovicích

DNEŠNÍHO DNE, MĚSÍCE A ROKU:

Obec Malšovice

Se sídlem: Malšovice 16, 405 02 Děčín

IČ: 00261548

DIČ: CZ00261548

bankovní spojení: č.ú.: 6027431/0100, vedený u Komerční banky, a.s.

jednající ve věcech smluvních: Jiří Krpálek, starosta obce

na straně jedné jako objednatel (dále jen „objednatel“)

a

Chládek & Tintěra, a.s.

se sídlem: Litoměřice, Nerudova 16, PSČ: 412 01

IČ: 62743881

DIČ : CZ62743881

zapsaná v obchodním rejstříku vedeném Krajským soudem v Ústí n.L. v oddíle B, vložce 706

bankovní spojení: č.ú.: 2053300217/0100 vedený u KB, a.s.,

jednající ve věcech smluvních: Ing. Jan Kokeš, předseda představenstva, Bc. Vlastimil Polák,
Miroslava Bosmanová, Vladimír Jehlička, Pavel Holzknecht, členové
představenstva

jednající ve věcech technických: Vladimír Jehlička, DiS, Martin Suchan, závod mostní a inženýrské
stavby

na straně druhé jako zhotovitel (dále jen „zhotovitel“)

V souladu s ustanovením čl. XVIII. Společná ustanovení, odst. 18.4. smlouvy o dílo se smluvní strany,
z důvodu zjištění víceprací – viz, změnový list dohodly na nové ceně za dílo.

Nové znění čl. V. **Cena za dílo, platební podmínky**, odst. 5.1. smlouvy o dílo je:

5.1. Smluvní strany se dohodly na této výši ceny za dílo:

Původní cena dle Dodatku č.3 bez DPH:	13 749 443,10 Kč
Vícepráce dle ZL č. 4:	419 849,- Kč
Vícepráce dle ZL č. 5:	807 965,- Kč
Méněpráce dle ZL č. 5:	- 239 205,- Kč
<u>Nová cena dle dodatku č.4 bez DPH:</u>	<u>14 738 052,10 Kč</u>
DPH 21 %:	3 094 990,94 Kč
Celková cena vč. DPH:	17 833 043,04 Kč

Dále dochází ke změně v čl. **III. Doba plnění**, odst. 3.1. smlouvy o dílo, který nově zní:

3.1. Zhotovitel se zavazuje celé dílo řádně provést, ukončit a předat ve lhůtě sjednané touto smlouvou, a to nejdéle **do 364 kalendářních dnů** ode dne protokolárního předání staveniště.

Závěrečná ujednání Dodatku č. 4

- 2.1 Články a ujednání původní smlouvy o dílo, nedotčené tímto dodatkem č. 4, zůstávají v platnosti v původním znění.
- 2.2 Tento dodatek č. 4 je sepsán ve 3 stejnopisech. Každé vyhotovení má platnost originálu. Po podpisu obou smluvních stran objednatel obdrží 2 vyhotovení dodatku a zhotovitel 1 vyhotovení dodatku.
- 2.3 Tento dodatek č. 4 nabývá platnosti okamžikem podpisu poslední ze smluvních stran. Je-li Dodatek uveřejňován v registru smluv, nabývá účinnosti dnem uveřejnění v registru smluv, jinak je účinný od okamžiku uzavření.
- 2.4 Tento dodatek č. 4 schválilo zastupitelstvo obce Malšovice na veřejném zasedání dne 28. 11. 2019 usnesením 19/33/629.....

Přílohy

- 1. Změnový list stavby č. 4/2019 (včetně všech příloh Změnového listu č. 4)
- 2. Podrobná situace ke ZL č. 4
- 3. Změnový list stavby č. 5/2019 (včetně všech příloh Změnového listu č. 5)
- 4. Podrobná situace ke ZL č. 5

V Malšovicích, dne 2. 12. 2019

V Litoměřicích, dne

.....
objednatel

.....
zhotovitel

Miroslava Bosmanová
člen představenstva
Chládek & Tintěra, a.s.

Vladimír Jehlička, DiS.
člen představenstva



Chládek & Tintěra a.s.
Městská 1022/16, 281 01 Litoměřice
t. 416 741 608, fax: 416 741 669
IČ: 627 43 831, DIČ: CZ 627 43 881
www.chlt.cz
-124-

Vícepráce, méněpráce 11-12

Zakázka

Císlo zakázky	18246
Zakázka	Revitalizace návsi v Malšovicích
Komentář	

Dodavatel:

Číslo zakázky	18246
Zakázka	Revitalizace návsi v Malšovicích
Komentář	

Chládek a Tintěra, a.s.

62743881

Narudova 16, 412 01 Litoměřice

Odběratel:

Číslo zakázky	18246
Zakázka	Revitalizace návsi v Malšovicích
Komentář	

Obec Malšovoce

261548

Malšovice 16, 405 02 Děčín

Za dodavatele:

Jméno:	Martin Chmelař
Datum:	



Chládek & Tintěra a.s.
Nerudova 1022/16, 412 01 Litoměřice
Tel.: 416 741 668, Fax: 416 741 669
IČ: 627 43 881, DIČ: CZ 627 43 881
www.cht.cz

Za objednatele:

Jméno:	Jiří Krpálek
Datum:	

Jan Horák Dis MBA

Vícepráce, méněpráce 11-12
Revitalizace návsi v Malšovicích

Popis	Cena	Podpis TDI
11.a: VCP - Nové souvrství komunikace podél chodníku SO 03	122 398	
001: Zemní práce	23 674	
005: Komunikace	61 279	
009: Ostatní konstrukce a práce	27 746	
099: Přesun hmot HSV	9 698	
11.b: VCP - Nové souvrství komunikace v křižovatce SO 03	83 913	
001: Zemní práce	15 314	
005: Komunikace	49 934	
009: Ostatní konstrukce a práce	10 411	
099: Přesun hmot HSV	8 254	
12: VCP - Výměna pláňě pod celou komunikací C SO 02	213 538	
001: Zemní práce	81 058	
002: Základy	29 267	
005: Komunikace	67 193	
008: Trubní vedení	3 203	
099: Přesun hmot HSV	32 816	
Celkem (bez DPH)	419 849	
DPH 21%	88 168	
Celkem (včetně DPH)	508 018	


Poř. Typ	Kód	Alter. kód	Popis	MJ	Výměra bez ztr.	Ztrátě	Výměra	Jedn. cena	Cena
11.a: VCP - Nové souvrství komunikace podél chodníku SO 03									
001: Zemní práce									
195.	SUB	113154363	Frézování živичného krytu tl 50 mm pruh š 2 m pl do 10000 m2 s překážkami v trase	m2	-		-	52,50	122 398
196.	SP	113107181	Odstranění podkladu živичného tl 50 mm strojně pl přes 50 do 200 m2	m2	86,0		86,0	69,65	23 674
197.	SP	122302202	Odkopávky a prokopávky nezapažené pro silnice s přemístěním výkopku v příčných profilech na vzdálenost do 15 m nebo s naložením na dopravní prostředek v hornině tř. 4 přes 100 do 1 000 m3 - vozovka B	m3	25,8		25,8	164,35	4 240
198.	SP	162501102	Vodorovné přemístění do 3000 m výkopku/sypaniny z horniny tř. 1 až 4	m3	25,8		25,8	193,60	4 995
199.	SP	171201201	Uložení sypaniny na skládce	m3	25,8		25,8	28,16	727
200.	ON	171201211	Poplatek za uložení stavebního odpadu - zeminy a kameniva na skládce	t	43,86		43,86	140,00	6 140
201.	SP	181951102	Úprava pláně v hornině tř. 1 až 4 se zhuťněním - vozovka B	m2	86,0		86,0	18,40	1 582
005: Komunikace									
202.	SP	564751111	Podklad z kameniva hrubého drceného vel. 32-63 mm tl 150 mm - 2 x	m2	172,0		172,0	130,00	61 279
203.	SUB	565155121	Asfaltový beton vrstva podkladní ACP 16 (obalované kamenivo OKS) tl 70 mm š přes 3 m - vozovka B	m2	86,0		86,0	433,65	37 294
204.	SUB	573211112	Postřik živичný spojovací z asfaltu v množství 0,70 kg/m2 - vozovka B	m2	86,0		86,0	18,90	1 625
205.	SUB	577134221	Asfaltový beton vrstva obrusná ACO 11 (ABS) tř. II tl 40 mm š přes 3 m z nemodifikovaného asfaltu - vozovka B	m2	-		-	281,40	-
206.	SUB	919121212	Těsnění spár zářivkou za studena pro komůrky š 10 mm hl 20 mm bez těsnícího profilu	m	86,0		86,0	84,00	27 746
207.	SUB	919721222	Geomříž pro vyztužení asfaltového povrchu ze skelných vláken s geotextilií pevnost 50 kN/m	m2	43,0		43,0	312,90	7 224
208.	SP	919735111	Řezání stávajícího živичného krytu hl do 50 mm	m	86,0		86,0	82,18	13 455
209.	SP	997221551	Vodorovná doprava suti ze sypkých materiálů do 1 km	t	8,428		8,428	44,00	9 698
210.	SP	997221569	Příplatek ZKD 1 km u vodorovné dopravy suti z kusových materiálů	t	16,856		16,856	14,08	371
211.	ON	997221845	Poplatek za uložení na skládce (skládkovné) odpadu asfaltového bez dehtu kód odpadu 170 302	t	8,428		8,428	200,00	237

Poř. Typ	Kód	Alter. kód	Popis	MJ	Výměra bez ztr.	Ztrátě	Výměra	Jedn. cena	Cena
212.	SP	998225111	Přesun hmot pro pozemní komunikace s krytem z kamene, monolitickým betonovým nebo živčným	t	66,194		66,194	111,86	7 404
11.b: VCP - Nové souvrství komunikace v křižovatce SO 03									
001: Zemní práce									
213.	SUB	113154363	Frezování živčného krytu tl 50 mm pruh š 2 m pl do 10000 m2 s překážkami v trase - tl. 2 x 5 cm	m2	98,6		98,6	52,50	5 177
214.	SP	113107181	Odstanění podkladu živčného tl 50 mm strojně pl přes 50 do 200 m2	m2	-		-	69,65	-
215.	SP	122302202	Odkopávky a prokopávky nezapažené pro silnice s přemístěním výkopku v příčných profilech na vzdálenost do 15 m nebo s naložením na dopravní prostředek v hornině tř. 4 přes 100 do 1 000 m3	m3	14,79		14,79	164,35	2 431
216.	SP	162501102	Vodorovné přemístění do 3000 m výkopku/sypání z horniny tř. 1 až 4	m3	14,79		14,79	193,60	2 863
217.	SP	171201201	Uložení sypání na skládce	m3	14,79		14,79	28,16	416
218.	ON	171201211	Poplatek za uložení stavebního odpadu - zeminy a kameniva na skládce	t	25,143		25,143	140,00	3 520
219.	SP	181951102	Úprava pláně v hornině tř. 1 až 4 se zhuťněním	m2	49,3		49,3	18,40	907
005: Komunikace									
220.	SP	564751111	Podklad z kameniva hrubého drceného vel. 32-63 mm tl 150 mm - 2 x	m2	98,6		98,6	130,00	12 818
221.	SUB	565155121	Asfaltový beton vrstva podkladní ACP 16 (obalované kamenivo OKS) tl 70 mm š přes 3 m	m2	49,3		49,3	433,65	21 379
222.	SUB	573211112	Postřik živčný spojovací z asfaltu v množství 0,70 kg/m2	m2	98,6		98,6	18,90	1 864
223.	SUB	577134221	Asfaltový beton vrstva obrusná ACO 11 (ABS) tř. II tl 40 mm š přes 3 m z nemodifikovaného asfaltu	m2	49,3		49,3	281,40	13 873
009: Ostatní konstrukce a práce									
224.	SUB	919121212	Těsnění spár zářivkou za studena pro komůrky š 10 mm hl 20 mm bez těsnícího profilu	m	30,7		30,7	84,00	2 579
225.	SUB	919721222	Geomříž pro vyztužení asfaltového povrchu ze skelných vláken s geotextilií pevnost 50 kN/m	m2	14,5		14,5	312,90	4 537
226.	SP	919735112	Rezáni stávajícího živčného krytu hl do 100 mm	m	30,7		30,7	107,35	3 296

Poř. Typ	Kód	Alter. kód	Popis	MJ	Výměra bez ztr.	Ztrátové	Výměra	Jedn. cena	Cena
099: Přesun hmot HSV									
227.	SP	997221551	Vodorovná doprava suti ze sypkých materiálů do 1 km	t	12,621		12,621	44,00	8 254
228.	SP	997221569	Příplatek ZKD 1 km u vodorovné dopravy suti z kusových materiálů	t	25,242		25,242	14,08	555
			12,621 + 2						355
229.	ON	997221845	Poplatek za uložení na skládce (skládkové) odpadu asfaltového bez dehtu	t	12,621		12,621	200,00	2 524
			kód odpadu 170 302						
230.	SP	998225111	Přesun hmot pro pozemní komunikace s krytem z kamene, monolitickým betonovým nebo živičným	t	43,081		43,081	111,86	4 819
12: VCP - Výměna pláňe pod celou komunikací C SO 02									
001: Zemní práce									
231.	SP	122302202	Odkopávky a prokopávky nezapažené pro silnice s přemístěním výkopku v příčných profilech na vzdálenost do 15 m nebo s naložením na dopravní prostředek v hornině tř. 4 přes 100 do 1 000 m3 - vozovka C	m3	108,545		108,545	164,35	213 538
			723,63 + 0,15						81 058
232.	SP	162501102	Vodorovné přemístění do 3000 m výkopku/sypání z horniny tř. 1 až 4	m3	108,544		108,544	193,60	21 014
233.	SP	171201201	Uložení sypání na skládce	m3	108,544		108,544	28,16	3 057
234.	ON	171201211	Poplatek za uložení stavebního odpadu - zeminy a kameniva na skládce	t	184,525		184,525	140,00	25 833
			108,544 + 1,7						
235.	SP	181951102	Úprava pláňe v hornině tř. 1 až 4 se zhuštěním - vozovka C	m2	723,63		723,63	18,40	13 315
			723,63						
002: Základy									
236.	SP	213141112	Zřízení vrstvy z geotextilie v rovině nebo ve sklonu do 1:5 š do 6 m	m2	723,63		723,63	18,50	29 267
237.	H	69311269	Geotextilie netkaná (polyester) PK-NONTEX PET 300	m2	795,993		795,993	19,95	13 387
			723,63 + 1,1						15 880
005: Komunikace									
238.	SP	564791111	Podklad zpevněné plochy z kameniva drceného 32 až 63 mm betonový recyklát	m3	108,545		108,545	449,19	67 193
			723,63 + 0,15						48 757
239.	SP	564911511	Podklad z R-materiálu tl 50 mm	m2	670,4		670,4	27,50	18 436
			614 V9 SO 02						
			662,26 + 8,15						
008: Trubní vedení									
240.	SP	899331111	Výšková úprava uličního vstupu nebo vpusti do 200 mm zvýšením poklopu	kus	4,0		4,0	423,41	3 203
241.	SP	899231111	Výšková úprava uličního vstupu nebo vpusti do 200 mm zvýšením mříže	kus	3,0		3,0	503,23	1 510

Poř. Typ	Kód	Alter. kód	Popis	MJ	Výměra bez ztr.	Ztrátě	Výměra	Jedn. cena	Cena
242.	SP 998225111		099: Přesun hmot HSV						32 816
			Přesun hmot pro pozemní komunikace s krytem z kamene, monolitickým	t	293,369		293,369	111,86	32 816
			betonovým nebo živičným						

JEC MALŠOVICE
405 02 Mašovice č.p. 16
Tel.: 412 542 211

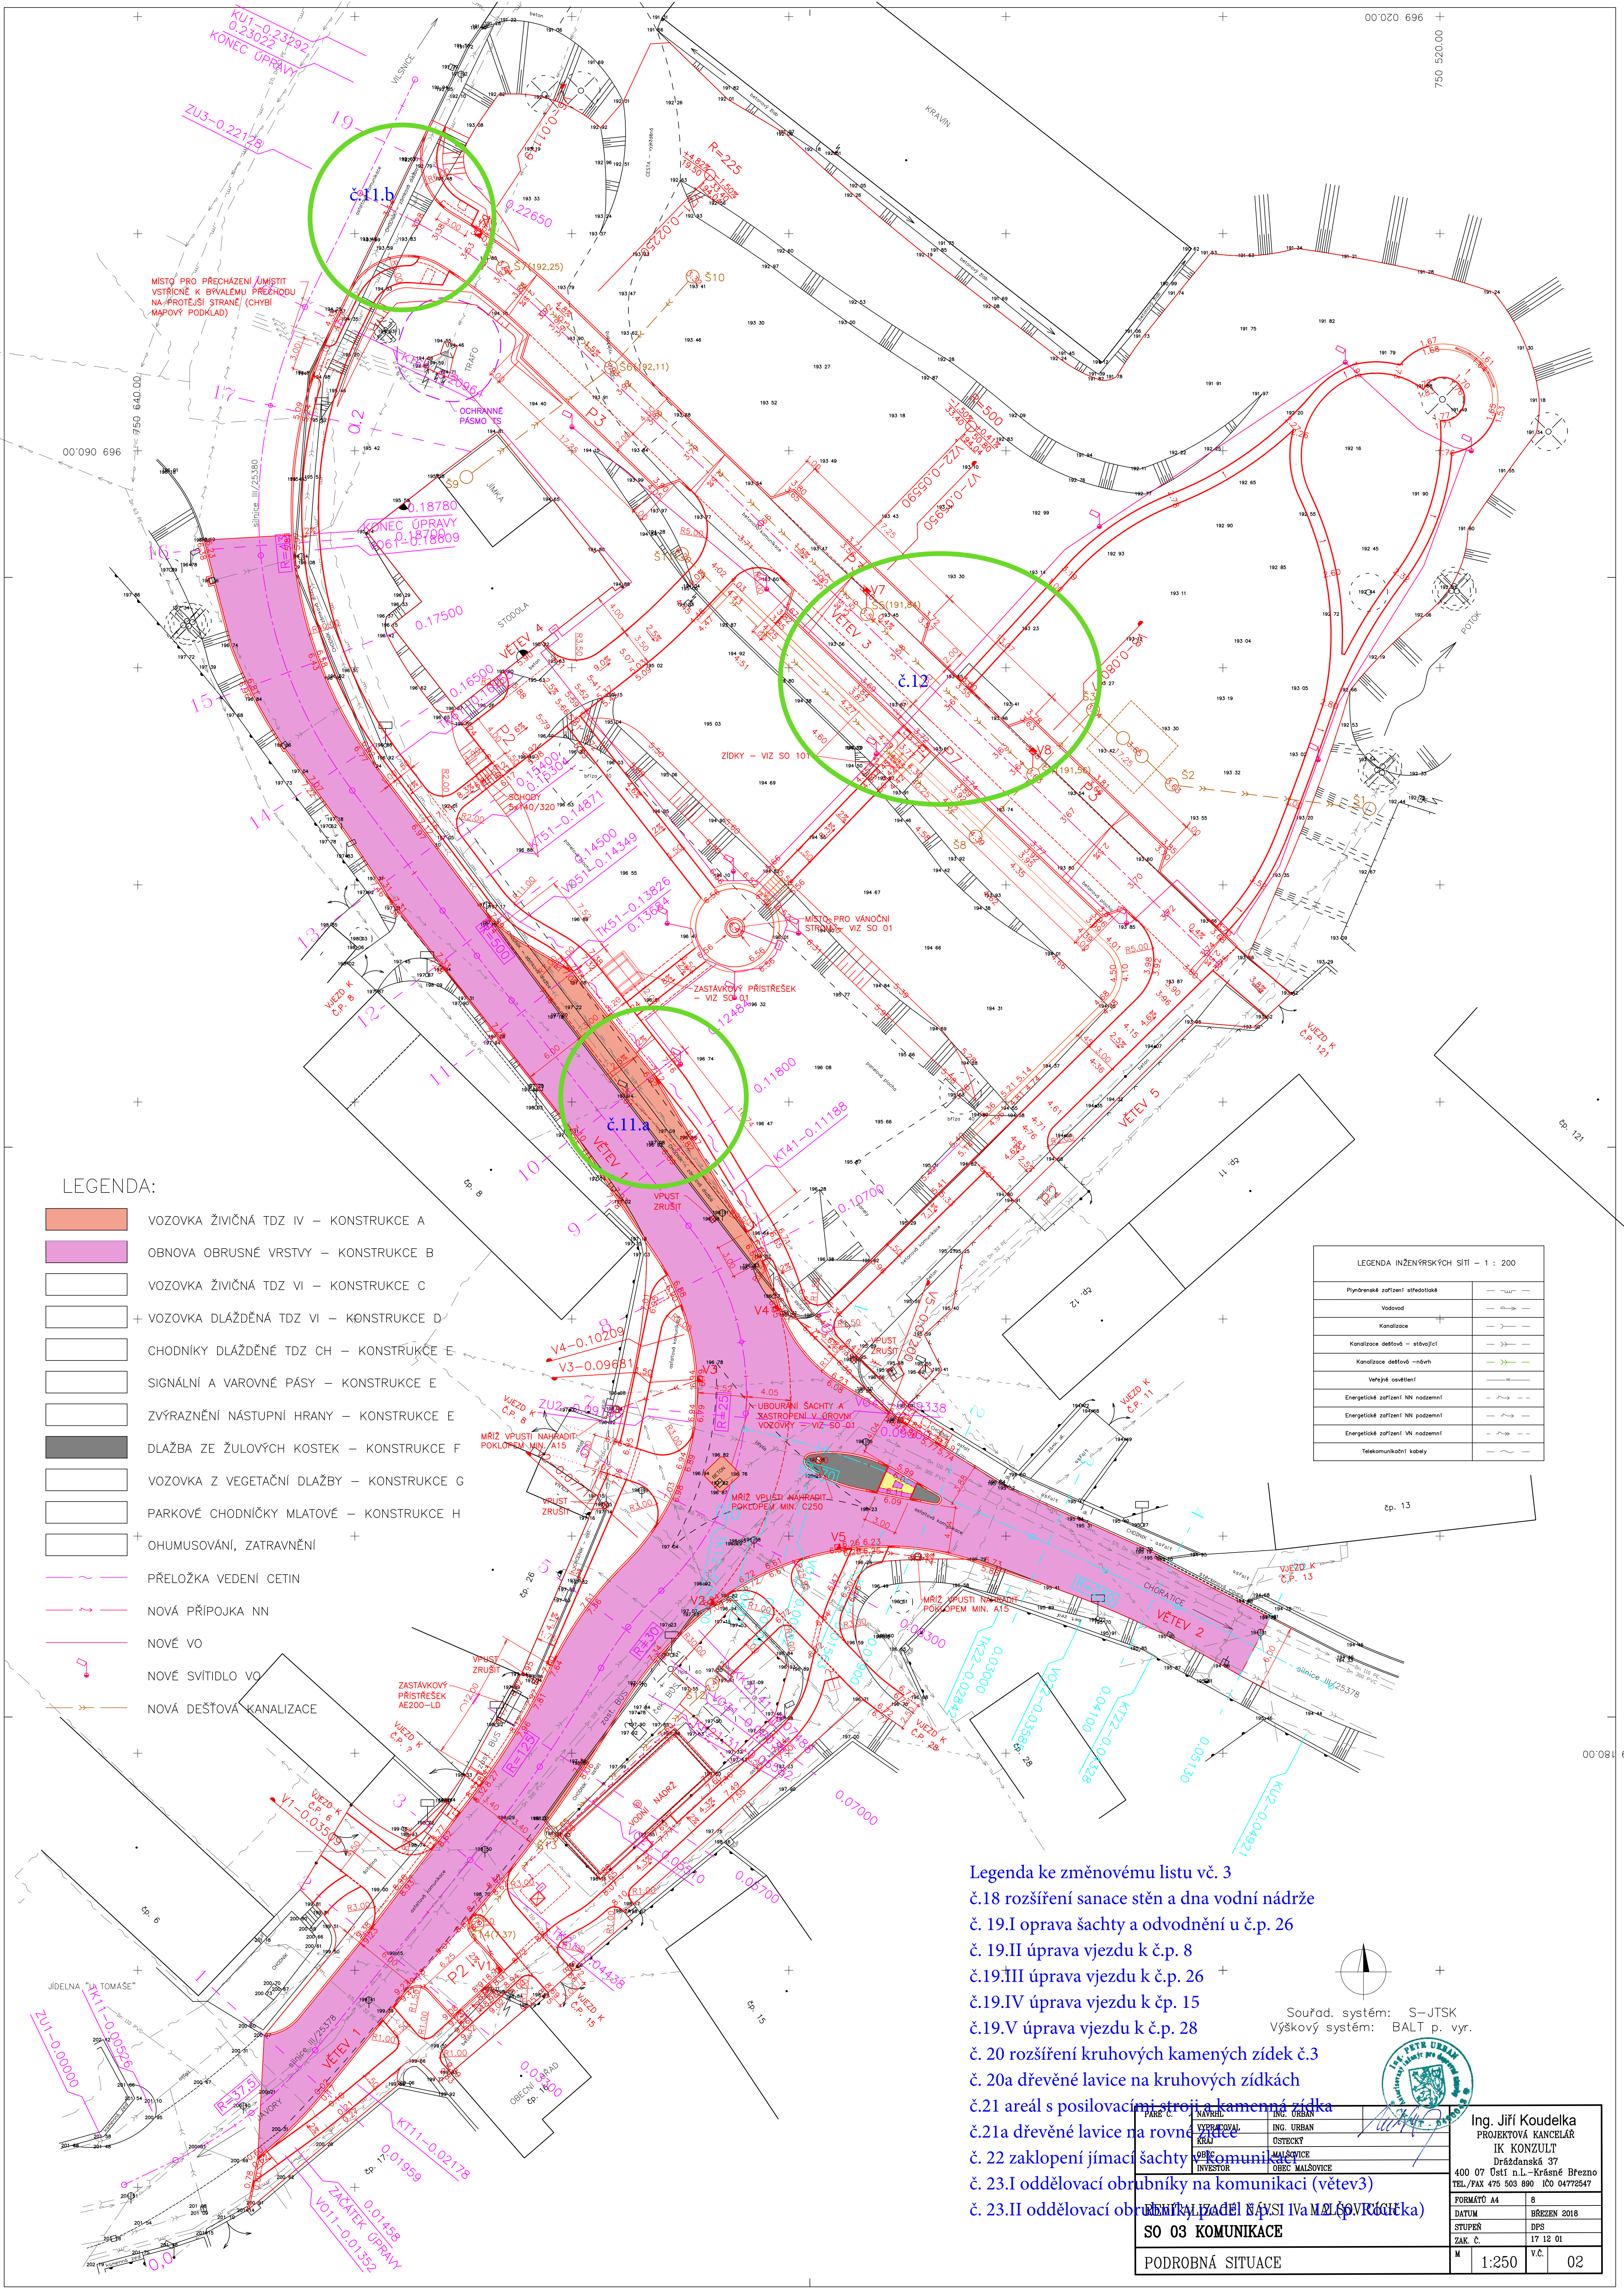


LEGENDA:

- VOZOVKA ŽIVIČNÁ TDZ IV – KONSTRUKCE A
- OBNOVA OBRUSNÉ VRSTVY – KONSTRUKCE B
- VOZOVKA ŽIVIČNÁ TDZ VI – KONSTRUKCE C
- + VOZOVKA DLÁŽĎENÁ TDZ VI – KONSTRUKCE D
- CHODNÍKY DLÁŽĎENÉ TDZ CH – KONSTRUKCE E
- SIGNÁLNI A VAROVNÉ PÁSY – KONSTRUKCE E
- ZVÝRAZNĚNÍ NÁSTUPNÍ HRANY – KONSTRUKCE E
- DLAŽBA ZE ŽULOVÝCH KOSTEK – KONSTRUKCE F
- VOZOVKA Z VEGETAČNÍ DLAŽBY – KONSTRUKCE G
- PARKOVÉ CHODNÍKY MLATOVÉ – KONSTRUKCE H
- + OHUMUSOVÁNÍ, ZATRAVNĚNÍ
- PŘELOŽKA VEDENÍ CETIN
- NOVÁ PŘÍPOJKA NN
- NOVÉ VO
- NOVÉ SVÍTIDLO VO
- NOVÁ DEŠŤOVÁ KANALIZACE

LEGENDA INŽENÝRSKÝCH SÍTÍ – 1 : 200	
Plynárenské zařízení středotlaké	— — — — —
Vodovod	— — — — —
Kanalizace	— — — — —
Kanalizace dešťová – stávající	— — — — —
Kanalizace dešťová – nová	— — — — —
Vnější osvětlení	— — — — —
Energetické zařízení NN nadzemní	— — — — —
Energetické zařízení NN podzemní	— — — — —
Energetické zařízení VN nadzemní	— — — — —
Telekomunikační kabely	— — — — —

- Legenda ke změnovému listu vč. 3
- č.18 rozšíření sanace stěn a dna vodní nádrže
 - č. 19.I oprava šachty a odvodnění u č.p. 26
 - č. 19.II úprava vjezdu k č.p. 8
 - č.19.III úprava vjezdu k č.p. 26
 - č.19.IV úprava vjezdu k č.p. 15
 - č.19.V úprava vjezdu k č.p. 28
 - č. 20 rozšíření kruhových kamenných zídek č.3
 - č. 20a dřevěné lavice na kruhových zídkách
 - č.21 areál s posilovacími stroji a kamenná zídka
 - č.21a dřevěné lavice na rovné zídce
 - č. 22 zaklopení jímací šachty a komunikace
 - č. 23.I oddělovací obrubníky na komunikaci (větev3)
 - č. 23.II oddělovací obrubníky na komunikaci (větev4)

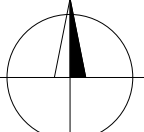

Souřad. systém: S–JTSK
Výškový systém: BALŤ p. vyr.



Ing. Jiří Koudelka PROJEKTOVÁ KANCELÁŘ IK KONZULT Dráždanská 37 400 07 Ostř. n.L.–Kránsé Brezno TEL./FAX 475 503 890 IČO 04772547	
FORMÁT A4	8
DATUM	BŘEZEN 2018
STUPEŇ	DPS
ZAK. Č.	17 12 01
M	1:250
VČ.	02


SO 03 KOMUNIKACE

PODROBNÁ SITUACE

ZMĚNOVÝ LIST Číslo 5/2019		
Investor:	Obec Malšovice	IČ: 00261548
Zhotovitel:	Chládek&Tintěra a.s.	IČ: 62743881
Název stavby:	Revitalizace návsi v Malšovicích	Č.ST. 18 246
Číslo projektu:		
Datum předání:	20.09.2019	
Doklady ke ZL:	Položkový rozpočet:	Ze dne 20. 9. 2019
	Výkresová dokumentace:	
	Specifikace materiálů:	
	Ostatní:	Zápis z kontrolních dnů stavby
Popis a zdůvodnění změny:		
24.-Odpočet zeminy dle skutečnosti	Bilance množství zeminy nakoupené a poskytnuté investorem	
25.-Odpočet 2 ks osvětlení vodní nádrže	Změna v počtu svítidel ve vodní nádrži	KD č.12
26.-Rozšíření kamenné dlažby kolem VS	Změna projektu, větší počet návštěvníků, požadavek INV	KD č.17
27.-Výšková úpr.nivelety křižovatky SO 03	Úprava sklonu křižovatky z důvodu bezpečnějšího průjezdu	KD č.17
28.-Rozšíření již rozšíř. zpev. vjezdu čp.28	Rozšíření o parkovací stání, požadavek investora	KD č.17
30.-Nápojení dešť.svodů ze stodoly do kan.	Vyřešení odtoku dešť.vod ze střechy (zatékání pod objekt)	KD č.16
31.-Odvoz a uložení živice na skládku	Bilance množství živice ke zpětnému využití a k odvozu na skládku	
33.-Výměna dlažby u pomníku - žula	Záměna zámkové dlažby za žulu, požadavek investora	KD č.18
34.-Dřevěné lavice na kamenn.zídkách	Odpočinková místa, požadavek investora	KD č.16
35.-Zábradlí podél kamenných zídek	Zajištění bezpečnosti na kamenných schodech	KD č.16
36.-VRN za 1,5 měsíce stav.prací navíc	Náklady vyplývající z prodloužení stavby	
37.-Zaklopení šachty výpusti v VN	Záměna stáv.zaklopení za nové zastropení vč.poklopu	KD č.23
38.-Stání pro odpadové nádoby v čp.28, 15	Umístění odpad. nádob mimo komunikaci	bez zápisu
39.-Rozšíření parkoviště o 1 park.stání OÚ	Zvětšení parkoviště o jedno místo	KD č.24
40.-Šachtička pro el. a odvodnění v VS	Jímání vody ve středu kruhu VS - ochrana el.zakončení	KD č.13
41.-Drobné VCP dle seznamu	Drobné předělávky	bez zápisu
Důvod:	Vícepráce, méněpráce	
Ocenění změny:	568 760 Kč bez DPH	
Navržená změna sjednané ceny díla:	568 760	plus DPH
Prodloužení lhůty dokončení díla o: 14 dnů	10.10.2019	Termín ukončení stavby
Navrhovanou změnou dojde k navýšení rozpočtu o částkuKč bez DPH		
Cena VCP a MP tohoto ZL činí% nabídkové ceny.		
Předkladatel změny: Chládek&Tintěra a.s.		
Zástupce zhotovitele:	Vladimír Jehlička Dis	Podpis:
Rozpočet vypracoval:	Ing. Eva Mullerová	Podpis:
Prohlášení zhotovitele:		
Zhotovitel vypracoval ZL č.5 vč.příl.a prohlašuje, že všechny uvedené údaje jsou pravdivé.		
Přijetí změny:		
Stanovisko projektanta:		
Projektant souhlasí s uvedenými údaji a doporučuje investorovi přijetí ZL č.5.		
Ing. Arch. Zdeněk Havlík	Podpis:	
Potvrzení o převzetí návrhu změny TDI:		
TDI souhlasí s uvedenými údaji a zdůvodněním a předkládá inv. k přijetí/zamítnutí změny.		
Jan Horák Dis	Podpis:	20.9.2019
Souhlas s návrhem změny investor:		
Investor souhlasí s návrhem změny a žádá o vyhotovení dodatku k SOD		
Jiří Krpálek	Podpis:	27.9.2019

Tento změnový list č. 5/2019 schválilo zastupitelstvo obce na veřejném zasedání dne 25.09.2019 usnesením č. 19/37/622.



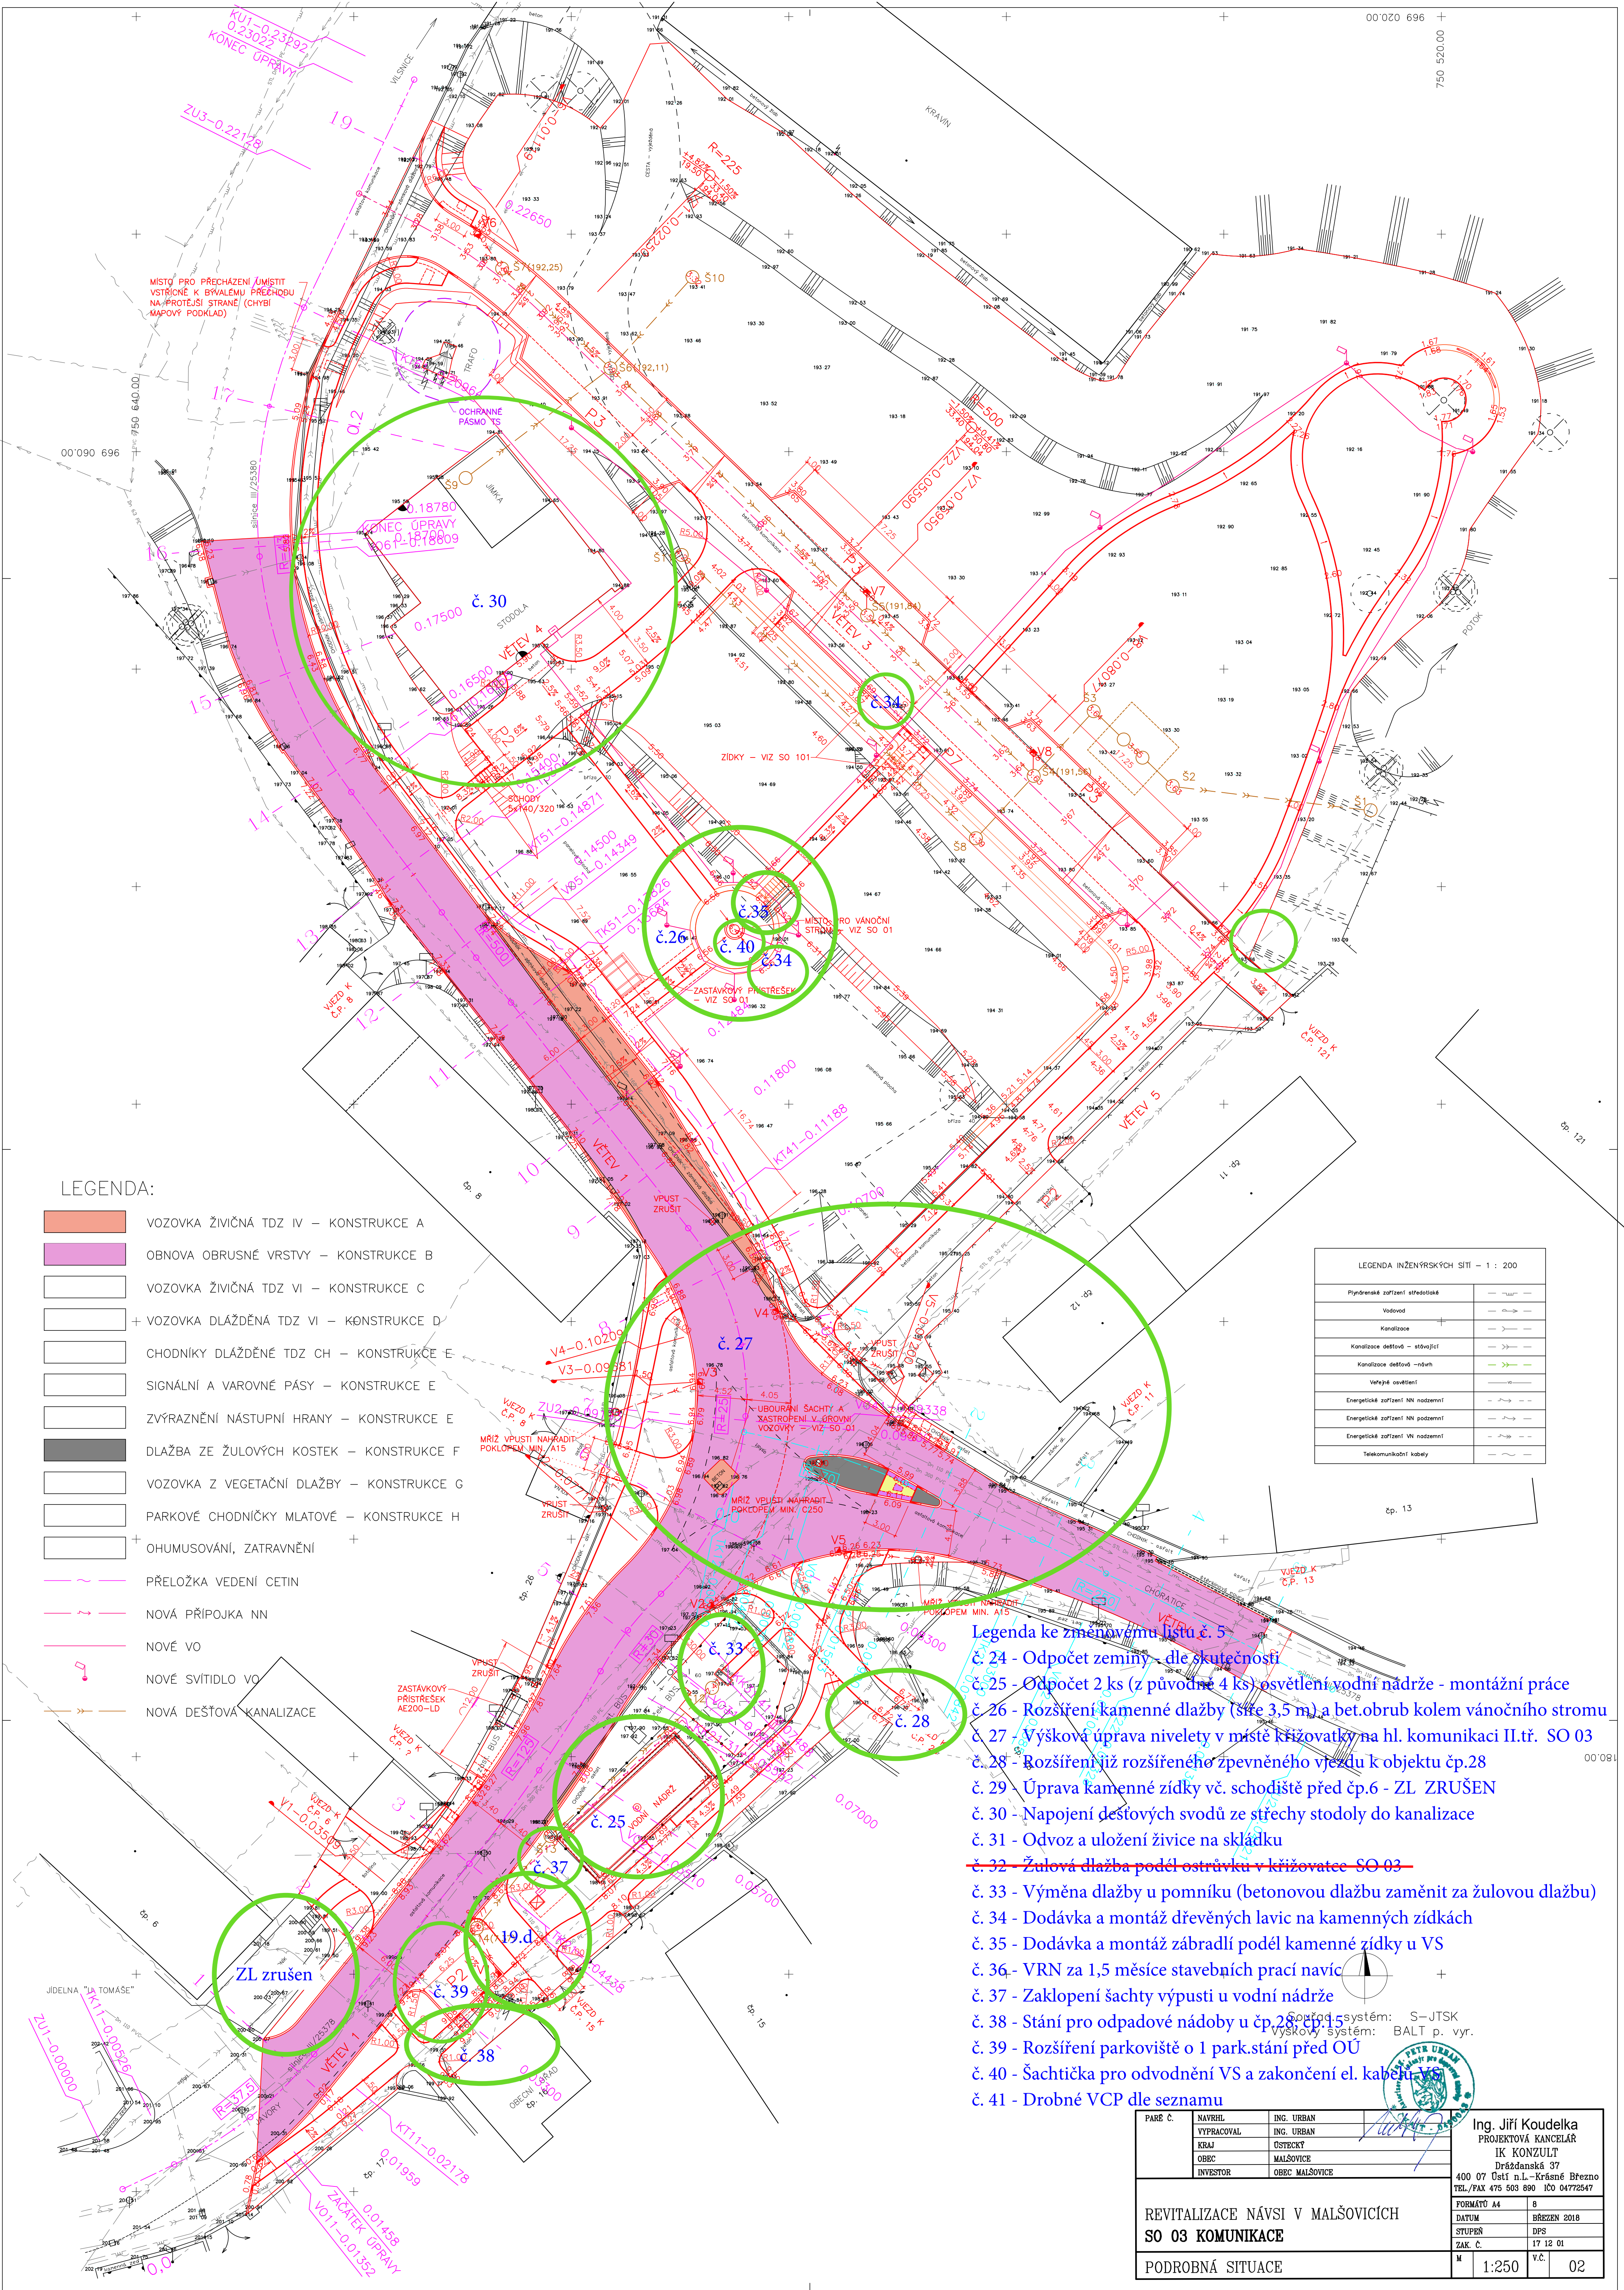

LEGENDA:

- VOZOVKA ŽIVIČNÁ TDZ IV – KONSTRUKCE A
- OBNOVA OBRUSNÉ VRSTVY – KONSTRUKCE B
- VOZOVKA ŽIVIČNÁ TDZ VI – KONSTRUKCE C
- + VOZOVKA DLÁŽĎENÁ TDZ VI – KONSTRUKCE D
- CHODNÍKY DLÁŽĎENÉ TDZ CH – KONSTRUKCE E
- SIGNÁLNI A VAROVNÉ PÁSY – KONSTRUKCE E
- ZVÝRAZNĚNÍ NÁSTUPNÍ HRANY – KONSTRUKCE E
- DLAŽBA ZE ŽULOVÝCH KOSTEK – KONSTRUKCE F
- VOZOVKA Z VEGETAČNÍ DLAŽBY – KONSTRUKCE G
- PARKOVÉ CHODNÍKY MLATOVÉ – KONSTRUKCE H
- + OHUMUSOVÁNÍ, ZATRAVNĚNÍ
- PŘELOŽKA VEDENÍ CETIN
- NOVÁ PŘÍPOJKA NN
- NOVÉ VO
- NOVÉ SVÍTIDLO VO
- NOVÁ DEŠŤOVÁ KANALIZACE

LEGENDA INŽENÝRSKÝCH SÍTÍ – 1 : 200	
Plynárenské zařízení středotlaké	— — — — —
Vodovod	— — — — —
Kanalizace	— — — — —
Kanalizace dešťová – stávající	— — — — —
Kanalizace dešťová – nová	— — — — —
Veřejné osvětlení	— — — — —
Energetické zařízení NN nadzemní	— — — — —
Energetické zařízení NN podzemní	— — — — —
Energetické zařízení VN nadzemní	— — — — —
Telekomunikační kabely	— — — — —

- Legenda ke změnovému listu č. 5
- č. 24 - Odpočet zeminy - dle skutečnosti
 - č. 25 - Odpočet 2 ks (z původně 4 ks) osvětlení vodní nádrže - montážní práce
 - č. 26 - Rozšíření kamenné dlažby (šíře 3,5 m) a bet.obrub kolem vánočního stromu
 - č. 27 - Výšková úprava nivelety v místě křižovatky na hl. komunikaci II.tř. SO 03
 - č. 28 - Rozšíření již rozšířeného žpevněného vjezdu k objektu čp.28
 - č. 29 - Úprava kamenné zidky vč. schodiště před čp.6 - ZL ZRUŠEN
 - č. 30 - Napojení dešťových svodů ze střechy stodoly do kanalizace
 - č. 31 - Odvoz a uložení živice na skládku
 - ~~č. 32 - Žulová dlažba podél ostrůvku v křižovatce SO 03~~
 - č. 33 - Výměna dlažby u pomníku (betonovou dlažbu zaměnit za žulovou dlažbu)
 - č. 34 - Dodávka a montáž dřevěných lavic na kamenných zidkách
 - č. 35 - Dodávka a montáž zábradlí podél kamenné zidky u VS
 - č. 36 - VRN za 1,5 měsíce stavebních prací navíc
 - č. 37 - Zaklopení šachty výpusti u vodní nádrže
 - č. 38 - Stání pro odpadové nádoby u čp.28 čp.15
 - č. 39 - Rozšíření parkoviště o 1 park.stání před OÚ
 - č. 40 - Šachticka pro odvodnění VS a zakončení el. kabelu VS
 - č. 41 - Drobné VCP dle seznamu

PARC. Č.	NAVŘEL	ING. URBAN	ING. URBAN
	VYPRACOVAL	ING. URBAN	ING. URBAN
	KBAI	OSTECKÝ	
	OBEC	MALŠOVICE	
	INVESTOR	OBEC MALŠOVICE	
REVITALIZACE NÁVSI V MALŠOVICÍCH			
SO 03 KOMUNIKACE			
PODROBNÁ SITUACE			
Ing. Jiří Koudelka		PROJEKTOVÁ KANCELÁŘ	
IK KONZULT		Drážďanská 37	
400 07 Oslavice n.L.-Kránské Brezno		FORMÁT A4	
TEL./FAX 475 503 890 IČO 04772547		8	
		DATUM	
		BŘEZEN 2018	
		STUPEŇ	
		DPS	
		ZAK. Č.	
		17 12 01	
		M	
		1:250	
		V.Č.	
		02	

Vícepráce, méněpráce 24-41

Zakázka

Číslo zakázky	18246
Zakázka	Revitalizace návsi v Malšovicích
Komentář	

Dodavatel:

Chládek a Tintěra, a.s.

IČO:	62743881
Název a sídlo:	Nerudova 16, 412 01 Litoměřice

Odběratel:

Obec Malšovice

IČO:	261548
Název a sídlo:	Malšovice 16, 405 02 Děčín

Za dodavatele:


Datum:

Jméno:	Martin Chmelař
--------	----------------

Za objednatele:

Datum:

Jméno:	Jiří Krpálek
Jméno:	Jan Horák Dis MBA

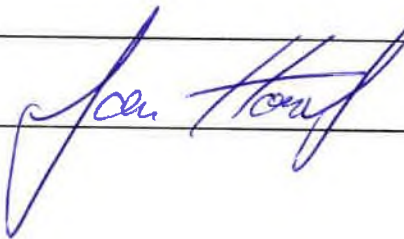 20. 9. 2019

Vícepráce, méněpráce 24-41
Revitalizace návsi v Malšovicích

Popis	Cena
24: MP - Odpočet zeminy - dle skutečnosti	- 238 050
001: Zemní práce	- 238 050
25: MP - Odpočet 2 ks (z původně navržených 4 ks) osvětlení vodní nádrže - montážní práce	- 1 155
21-M64: Svítidlo do vodní nádrže	- 1 155
26: VCP - Rozšíření kamenné dlažby (šíře 3,5 m) a bet.obrub kolem vánočního stromu	158 853
001: Zemní práce	21 413
005: Komunikace	119 753
009: Ostatní konstrukce a práce	11 655
099: Přesun hmot HSV	48
998: Přesun hmot	5 984
27: VCP - Výšková úprava nivelety v místě křižovatky na hl.komunikaci II.třídy SO 03	204 502
001: Zemní práce	11 526
005: Komunikace	164 154
009: Ostatní konstrukce a práce	17 570
099: Přesun hmot HSV	2 345
998: Přesun hmot	8 907
28: VCP - Rozšíření již rozšířeného zpevněného vjezdu k čp.28 o parkovací místo	11 739
001: Zemní práce	3 498
005: Komunikace	6 214
009: Ostatní konstrukce a práce	1 193
099: Přesun hmot HSV	834
30: VCP - Napojení dešťových svodů ze střechy stodoly do kanalizace	49 341
001: Zemní práce	15 212
004: Vodorovné konstrukce	1 445
008: Trubní vedení	18 896
009: Ostatní konstrukce a práce	754
099: Přesun hmot HSV	27
721: Vnitřní kanalizace	2 528
998: Přesun hmot	10 480
31: VCP - Odvoz a uložení živice na skládku	95 511
001: Zemní práce	23 077
099: Přesun hmot HSV	72 434

33: VCP - Výměna dlažby u pomníku (betonovou dlažbu zaměnit za žulovou dlažbu)	8 143
005: Komunikace	8 143
34: VCP - Dodávka a montáž dřevěných lavic na kamenných zídkách	97 600
762: Konstrukce tesařské	97 600
35: VCP - Dodávka a montáž zábradlí podél kamenné zidky u VS a u čp.6	28 044
767: Konstrukce zámečnické - zábradlí viz v.č. D02	28 044
36: VCP - VRN 1,5 měsíce	46 380
VRN1: Průzkumné, geodetické a projektové práce	6 600
VRN3: Zařízení staveniště	26 280
VRN4: Inženýrská činnost	13 500
37: VCP - Zaklopení šachty výpusti u vodní nádrže	5 896
004: Vodorovné konstrukce	1 946
008: Trubní vedení	3 875
998: Přesun hmot	75
38: VCP - Stání pro odpadové nádoby u čp.28; čp.15	4 526
001: Zemní práce	620
005: Komunikace	1 896
009: Ostatní konstrukce a práce	1 700
099: Přesun hmot HSV	310
39: VCP - Rozšíření parkoviště o 1 park.stání před OÚ	35 636
001: Zemní práce	6 945
005: Komunikace	18 534
009: Ostatní konstrukce a práce	6 988
099: Přesun hmot HSV	3 169
40: VCP - Šachtička pro odvodnění VS a zakončení el. kabelů VS	16 267
001: Zemní práce	1 506
005: Komunikace	8 013
008: Trubní vedení	5 831
009: Ostatní konstrukce a práce	128
099: Přesun hmot HSV	789
41: VCP - Dle seznamu (viz příloha)	45 527
VCP 01: Dodatečné zabudování odvodňovacího žlabu u čp.15	10 633
VCP 04: Přizvednutí poklopu v terénu u křižovatky hlavní silnice	3 059
VCP 07: Dodávka a montáž betonové lavičky s opěradlem dl. 1,8 m	13 250
VCP 12: Rozšíření zpevněné plochy ze zámkové dlažby u pingpong.stolu	14 542
VCP 17: Prořezání břízy u stodoly	960

VCP 19: Výměna poklopu	3 083
Celkem (bez DPH)	568 760
DPH 21%	119 440
Celkem (včetně DPH)	688 199

Poř.	Typ	Kód	Alter. kód	Popis	MJ	Výměra bez ztr.	Ztrátne	Výměra	Jedn. cena	Cena
24: MP - Odpočet zeminy - dle skutečnosti										- 238 050
001: Zemní práce										- 238 050
545.	H	10364101		zemina pro terénní úpravy - omnice	t	- 1 587,0		- 1 587,0	150,00	- 238 050
25: MP - Odpočet 2 ks (z původně navržených 4 ks) osvětlení vodní nádrže - montážní práce										- 1 155
21-M64: Svítidlo do vodní nádrže										- 1 155
546.	SUB	Pol13		Montáž svítidla do vodní nádrže	ks	- 2,0		- 2,0	577,50	- 1 155
26: VCP - Rozšíření kamenné dlažby (šíře 3,5 m) a bet.obrub kolem vánočního stromu										158 853
001: Zemní práce										21 413
547.	SP	113204111		Vytrhání obrub záhonových	m	7,0		7,0	54,63	382
					3,5+3,5					
548.	SP	122301101		Odkopávky a prokopávky nezapažené s přehozením výkopku na vzdálenost do 3 m nebo s naložením na dopravní prostředek v hornině tř. 4 do 100 m3	m3	20,337		20,337	433,66	8 820
					$((7,6-7,6-3,14)-(4,1-4,1-3,14))/2+0,3$					
					1-3,5-0,3					
549.	SP	132301101		Hloubení zapažených i nezapažených rýh šířky do 600 mm s urovnáním dna do předepsaného profilu a spádu v hornině tř. 4 do 100 m3	m3	2,88		2,88	630,69	1 816
					32+0,3+0,3					
550.	SP	162601101		Vodorovně přemístění výkopku nebo sypaniny po suchu na obvyklém dopravním prostředku, bez naložení výkopku, avšak se složením bez rozhnutí z horniny tř. 1 až 4 na vzdálenost přes 3 000 do 4 000 m	m3	23,217		23,217	181,50	4 214
					20,337+2,88					
551.	SP	171201201		Uložení sypaniny na skládky	m3	23,272		23,272	28,16	655
552.	ON	171201211		Poplatek za uložení stavebního odpadu - zeminy a kameniva na skládce	t	39,469		39,469	140,00	5 526
					23,217+1,7					
					39,469					
005: Komunikace										119 753
553.	SP	215901101		Zhutnění podloží z hornin soudržných do 92% PS nebo nesoudržných sypkých I(d) do 0,8	m2	67,792		67,792	23,74	1 609
					$((7,6-7,6-3,14)-(4,1-4,1-3,14))/2$					
					1-3,5					
554.	SP	584851111		Podklad ze šterkodrtě ŠD tl 150 mm	m2	67,791		67,791	92,72	6 286
555.	SP	591241111		Kladení dlažby z kostek drobných z kamene na MC tl 50 mm	m2	67,791		67,791	1 083,05	73 421

Poř. Typ	Kód	Alter. kód	Popis	MJ	Výměra bez ztr.	Ztratné	Výměra	Jedn. cena	Cena
556.	H	58380110	Kostka dlažební drobná, žula, I.jakost, velikost 10 cm 67,791/5	t	13,558		13,558	2 835,00	38 437
009: Ostatní konstrukce a práce									11 655
557.	SP	916231213	Osazení chodníkového obrubníku betonového stojatého s boční opěrou do lože z betonu prostého	m	32,0		32,0	243,40	7 789
558.	H	59217011	obrubník betonový zahradní 50x5x20 cm 32~2	kus	64,0		64,0	19,95	1 277
559.	SP	916991121	Lože pod obrubníky, krajníky nebo obruby z dlažebních kostek z betonu prostého 32*6,1*6,3	m3	0,96		0,96	2 696,98	2 589
099: Přesun hmot HSV									48
560.	SP	997221551	Vodorovná doprava suti ze sypkých materiálů do 1 km	t	0,28		0,28	44,00	12
561.	SP	997221559	Příplatek ZKD 1 km u vodorovné dopravy suti ze sypkých materiálů 0,08~2 0,28~2	t	0,72		0,72	14,08	10
562.	ON	997013801	Poplatek za uložení na skládce (skládkovně) stavebního odpadu betonového kód odpadu 170 101	t	0,28		0,28	90,00	25
998: Přesun hmot									5 984
563.	SP	998225111	Přesun hmot pro pozemní komunikace s krytem z kamene, monolitickým betonovým nebo živiným	t	53,497		53,497	111,86	5 984
27: VCP - Výšková úprava nivelety v místě křižovatky na hl.komunikaci II.třídy SO 03									204 502
001: Zemní práce									11 526
564.	SP	113107182	Odstranění podkladu živinového tl 100 mm strojně pl přes 50 do 200 m2 6*1,5	m2	9,0		9,0	79,36	714
565.	SP	113202111	Vytrhání obrub krajníků obrubníků stojatých 4+6+14	m	24,0		24,0	83,78	2 011
566.	SP	132301101	Hloubení zapažených i nezapažených rýh šířky do 600 mm s urovnáním dna do předepsaného profilu a spádu v hornině tř. 4 do 100 m3 14*0,3~0,5	m3	2,1		2,1	630,69	1 324
567.	SP	131233101	Hloubení jam do 10 m3 ručně v soudržných horninách tř. 3 při překopecích inženýrských sítí 33,25*0,15	m3	4,988		4,988	1 040,00	5 187
568.	SP	162601101	Vodorovné přemístění výkopku nebo sypaniny po suchu na obvyklém dopravním prostředku, bez naložení výkopku, avšak se složením bez rozhrnutí z horniny tř. 1 až 4 na vzdálenost přes 3 000 do 4 000 m	m3	4,987		4,987	193,00	962
569.	SP	171201201	Uložení sypaniny na skládky	m3	4,987		4,987	28,16	140

Poř.	Typ	Kód	Alter. kód	Popis	MJ	Výměra bez ztr.	Ztratné	Výměra	Jedn. cena	Cena
570.	ON	171201211		Poplatek za uložení stavebního odpadu - zeminy a kameniva na skládce	t	8,478		8,478	140,00	1 187
				4,987-1,7		8,478				
571.	SP	181951102		Úprava pláň v hornině tř. 1 až 4 se zhuštěním	m2			-	18,40	-
005: Komunikace										
572.	SUB	573211112		Postřik živичný spojovací z asfaltu v množství 0,70 kg/m2 - vozovka C x2, B	m2	270,0		270,0	18,90	5 103
573.	SUB	577175112		Asfaltový beton vrstva ložní ACL 16 (ABH) tl. 80 mm š do 3 m z nemodifikovaného asfaltu	m2	270,0		270,0	480,00	129 600
574.	SP	572330111		Výsrazení krytu komunikací po překopech plochy do 15 m2 obalovaným kamenivem tl 50 mm	m2	33,25		33,25	429,00	14 264
575.	SP	567114112		Podklad ze směsi stmelené cementem SC C 16/20 (PB II) tl 100 mm	m2	33,25		33,25	327,00	10 873
576.	SP	596211110		Kladení zámkové dlažby komunikací pro pěši tl 60 mm skupiny A pl do 50 m2	m2	9,0		9,0	317,66	2 859
				6*1,5		9,0				
577.	H	59245300		Dlažba se zámkem KOST (IČKO) 20x16,5x8 cm přírodní	m2	9,0		9,0	161,70	1 455
				6*1,5		9,0				
009: Ostatní konstrukce a práce										
578.	SP	919735111		Řezání stávajícího živичného krytu hl do 50 mm	m	15,0		15,0	82,18	1 233
579.	SUB	919123121		Těsnění spár přitavením asfaltových izolačních pásů v CB krytu	m	15,0		15,0	126,00	1 890
580.	SP	979024441		Očištění vybouraných obrubníků a krajiníků zahradních	m	24,0		24,0	25,50	612
				4+6+14		24,0				
581.	SP	918131213		Osazení silničního obrubníku betonového stojatého s boční opěrou do lože z betonu prostého	m	24,0		24,0	303,01	7 272
				4+6+14		24,0				
582.	SP	916991121		Lože pod obrubníky, krajiníky nebo obruby z dlažebních kostek z betonu prostého	m3	2,16		2,16	2 696,98	5 825
				(4+6+14)*0,3*0,3		2,16				
583.	H	59217503		Obrubník ABO 1-15, 100x15/12x30 cm, přírodní	kus	6,0		6,0	122,85	737
099: Přesun hmot HSV										
584.	SP	997221561		Vodorovná doprava sutí z kusových materiálů do 1 km	t	6,9		6,9	221,76	1 530
585.	SP	997221569		Příplatek ZKD 1 km u vodorovné dopravy sutí z kusových materiálů	t	13,8		13,8	14,08	194
				6,9*2		13,8				
586.	ON	997013801		Poplatek za uložení na skládce (skládkovné) stavebního odpadu betonového	t	6,9		6,9	90,00	621
				kód odpadu 170 101						
998: Přesun hmot										
587.	SP	998225111		Přesun hmot pro pozemní komunikace s krytem z kamene, monolitickým betonovým nebo živичným	t	79,624		79,624	111,86	8 907

Poř.	Typ	Kód	Alter. kód	Popis	MJ	Výměra bez ztr.	Ztratné	Výměra	Jedn. cena	Cena
28: VCP - Rozšíření již rozšířeného zpevněného vjezdu k čp.28 o parkovací místo										11 739
001: Zemní práce										3 498
588.	SP	132301101		Hloubení zapážených i nezapažených rýh šířky do 600 mm s urovnáním dna do předepsaného profilu a spádu v hornině tř. 4 do 100 m3	m3	0,36		0,36	630,69	227
						0,36				
589.	SP	122301101		Odkopávky a prokopávky nezapažené s přehozením výkopku na vzdálenost do 3 m nebo s naložením na dopravní prostředek v hornině tř. 4 do 100 m3	m3	3,367		3,367	462,57	1 557
						3,367				
590.	SP	162501102		Vodorovné přemístění do 3000 m výkopku/sypaniny z horniny tř. 1 až 4	m3	3,727		3,727	193,60	722
						3,727				
591.	SP	171201201		Uložení sypaniny na skládky	m3	3,727		3,727	28,16	105
592.	ON	171201211		Poplatek za uložení stavebního odpadu - zeminy a kameniva na skládce	t	6,336		6,336	140,00	887
						6,336				
005: Komunikace										6 214
593.	SP	564871111		Podklad ze štěrkodrtě ŠD tl 250 mm	m2	9,1		9,1	158,66	1 444
						9,1				
594.	SP	596212220		Kladení zámkové dlažby pozemních komunikací tl 80 mm skupiny B pl do 50 m2	m2	9,1		9,1	355,36	3 234
595.	H	59245300		Dlažba se zámkem KOST (IČKO) 20x16,5x8 cm přírodní	m2	9,5		9,5	161,70	1 536
009: Ostatní konstrukce a práce										1 193
596.	SP	916231213		Osazení chodníkového obrubníku betonového stojatého s boční opěrou do lože z betonu prostého	m	3,0		3,0	243,40	730
597.	SP	916991121		Lože pod obrubníky, krajníky nebo obruby z dlažebních kostek z betonu prostého	m3	0,09		0,09	2 696,98	243
						0,09				
598.	H	59217017		obrubník betonový chodníkový 100x10x25 cm	m	3,0		3,0	73,50	221
099: Přesun hmot HSV										834
599.	SP	998225111		Přesun hmot pro pozemní komunikace s krytem z kamene, monolitickým betonovým nebo živinčným	t	7,453		7,453	111,86	834
30: VCP - Napojení dešťových svodů ze střechy stodoly do kanalizace										49 341
001: Zemní práce										15 212
634.	SP	113204111		Vytrhání obrub záhonových	m	2,0		2,0	54,63	109
635.	SP	132201201		Hloubení rýh š do 2000 mm v hornině tř. 3 objemu do 100 m3	m3	14,08		14,08	249,49	3 513
						14,08				
636.	SP	162501102		Vodorovné přemístění do 3000 m výkopku/sypaniny z horniny tř. 1 až 4	m3	8,98		8,98	193,60	1 739

Poř.	Typ	Kód	Alter. kód	Popis	MJ	Výměra bez ztr.	Ztratné	Výměra	Jedn. cena	Cena
				14,03-5,28 1,5-0,4-0,3		8,8 0,18				
637.	SP	167101102		Nakládání výkopku z hornin tř. 1 až 4 přes 100 m3	m3	8,98		8,98	55,90	502
638.	SP	171201201		Uložení sypaniny na skládce	m3	8,98		8,98	28,16	253
639.	ON	171201211		Poplatek za uložení stavebního odpadu - zeminy a kameniva na skládce	t	14,368		14,368	140,00	2 012
				0,98-1,6		14,368				
640.	SP	174101101		Zásyp sypaninou z jakékoliv horniny s uložením výkopku ve vrstvách se zhuštěním jam, šachet, rýh nebo kolem objektů v těchto vykopávkách	m3	5,28		5,28	137,15	724
				14,08-1,76-7,04		5,28				
641.	H	58333698		kamenivo těžené hrubé frakce 32/63	t	0,355		0,355	168,00	60
				1,5*0,4*0,3*1,97		0,355				
642.	SP	175101201		Obsypání objektu nad přilehlým původním terénem sypaninou bez prohození sítím, uloženou do 3 m	m3	7,04		7,04	353,24	2 487
				(17+27)*0,4*0,4		7,04				
643.	H	58331351		kamenivo těžené drobné frakce 0-4	t	13,306		13,306	286,65	3 814
				7,04*1,89		13,306				
004: Vodorovné konstrukce										1 445
644.	SP	451572111		Lože pod potrubí otevřený výkop z kameniva drobného těženého	m3	1,76		1,76	659,91	1 161
				(17+27)*0,4*0,1		1,76				
645.	SP	452311121		Podkladní desky z betonu prostého tř. C 8/10 otevřený výkop	m3	0,108		0,108	2 626,22	284
				4*0,3*0,3*0,3		0,108				
008: Trubní vedení										18 896
646.	SP	871265221		Kanalizační potrubí z tvrdého PVC-systém KG tuhost třídy SN8 DN100	m	4,0		4,0	223,00	892
				2+2		4,0				
647.	SP	871275221		Kanalizační potrubí z tvrdého PVC-systém KG tuhost třídy SN8 DN125	m	40,0		40,0	283,00	11 320
				15+25		40,0				
648.	SP	877265211		Montáž tvarovek z tvrdého PVC-systém KG nebo z polypropylenu-systém KG 2000 jednoosé DN 110	kus	4,0		4,0	174,00	696
649.	H	28650652		Koleno kanalizační PVC D 110/67°	kus	4,0		4,0	75,00	300
650.	SP	877275221		Montáž tvarovek z tvrdého PVC-systém KG nebo z polypropylenu-systém KG 2000 dvouosé DN 125	kus	4,0		4,0	322,00	1 288
651.	H	28650704		Odbočka kanalizační PVC D 160/110 mm	kus	4,0		4,0	200,00	800
652.	B	892563122.R01		Napojení potrubí na šachtu	kus	2,0	—	2,0	1 800,00	3 600
009: Ostatní konstrukce a práce										754
653.	SP	979024441		Očištění vybouraných obrubníků a krajníků zahradních	m	2,0		2,0	25,50	51
654.	SP	916231213		Osazení chodníkového obrubníku betonového stojatého s boční opěrou do lože z betonu prostého	m	2,0		2,0	243,40	487
655.	SP	916991121		Lože pod obrubníky, krajníky nebo obruby z dlažebních kostek z betonu prostého	m3	0,08		0,08	2 696,98	216
				2-C, 2-C, 2		0,08				

Poř. Typ	Kód	Alter. kód	Popis	MJ	Výměra bez ztr.	Ztratné	Výměra	Jedn. cena	Cena
099: Přesun hmot HSV									27
656.	SP	997221561	Vodorovná doprava suti z kusových materiálů do 1 km	t	0,08		0,08	221,76	18
657.	SP	997221569	Příplatek ZKD 1 km u vodorovné dopravy suti z kusových materiálů	t	0,16		0,16	14,08	2
			0,08*2		0,16				
658.	ON	997013801	Poplatek za uložení na skládce (skládkovné) stavebního odpadu betonového kód odpadu 170 101	t	0,08		0,08	90,00	7
721: Vnitřní kanalizace									2 528
659.	SP	721242105	Lapač střešních splavenin z PP se zápachovou klapkou a lapacím košem DN 110	kus	4,0		4,0	632,00	2 528
998: Přesun hmot									10 480
660.	SP	998276101	Přesun hmot pro trubní vedení z trub z plastických hmot otevřený výkop	t	17,768		17,768	589,82	10 480
31: VCP - Odvoz a uložení živice na skládku									95 511
001: Zemní práce									23 077
661.	SP	113107242	Odstranění podkladu živичného tl 100 mm strojně pl přes 200 m2	m2	- 711,17		- 711,17	63,15	- 44 910
662.	SP	113107244	Odstranění podkladu živичného tl 200 mm strojně pl přes 200 m2	m2	711,17		711,17	95,60	67 988
099: Přesun hmot HSV									72 434
663.	SP	997221551	Vodorovná doprava suti ze sypkých materiálů do 1 km - živice, beton	t	170,0		170,0	44,00	7 480
664.	SP	997221559	Příplatek ZKD 1 km u vodorovné dopravy suti ze sypkých materiálů	t	170,0		170,0	14,08	2 394
665.	SP	997221611	Nakládání suti na dopravní prostředky pro vodorovnou dopravu	t	170,0		170,0	168,00	28 560
666.	ON	997221845	Poplatek za uložení na skládce (skládkovné) odpadu asfaltového bez dehtu kód odpadu 170 302	t	170,0		170,0	200,00	34 000
33: VCP - Výměna dlažby u pomníku (betonovou dlažbu zaměnit za žulovou dlažbu)									8 143
005: Komunikace									8 143
673.	SP	596211110	Kladení zámkové dlažby komunikací pro pěší tl 60 mm skupiny A pl do 50 m2	m2	- 7,4		- 7,4	317,66	- 2 351
674.	H	592881	Betonová dlažba 20x20x6 - antracit	m2	- 7,4	-	- 7,4	295,00	- 2 183
675.	SP	591241111	Kladení dlažby z kostek drobných z kamene na MC tl 50 mm	m2	7,4		7,4	1 083,05	8 015
676.	H	58380110	Kostka dlažební drobná, žula, I.jakost, velikost 10 cm	t	1,644		1,644	2 835,00	4 662
			7,4/4,5		1,644				
34: VCP - Dodávka a montáž dřevěných lavic na kamenných zídkách									97 600
762: Konstrukce tesařské									97 600

Poř. Typ	Kód	Alter. kód	Popis	MJ	Výměra bez ztr.	Ztrátové	Výměra	Jedn. cena	Cena
677.	SUB X42		Dodávka a montáž dubové lavičky typu A, B, C	kus	4,0		4,0	7 800,00	31 200
678.	SUB X43		Dodávka a montáž dubové lavičky typu D	kus	8,0		8,0	8 300,00	66 400

35: VCP - Dodávka a montáž zábradlí podél kamenné zídky u VS a u čp.6

767: Konstrukce zámečnické - zábradlí viz v.č. D02

679.	SUB X40		Dodávka a montáž nerezového zábradlí podél kamenného schodiště VS	kpl	1,0		1,0	28 044,00	28 044
------	---------	--	---	-----	-----	--	-----	-----------	--------

36: VCP - VRN 1,5 měsíce

VRN1: Průzkumné, geodetické a projektové práce

680.	ON 012303000		Geodetické práce po výstavbě - zaměření skutečného provedení	Kč	0,33		0,33	20 000,00	6 600
			19 bodů :: 350 Kč		0,33				6 600

VRN3: Zařízení staveniště

681.	ON 030001000		Zařízení staveniště	%	0,15		0,15	150 000,00	26 280
			150 000 Kč / 10 měsíci :: 1,5 měsíce						22 500

682.	ON 072002000		Silniční provoz	%	0,15		0,15	10 200,00	1 530
			10 200 Kč / 10 měsíci :: 1,5 měsíce						

683.	ON 075103000.R01		Ochrana stávajících inženýrských sítí na staveništi	Kč	0,15		0,15	15 000,00	2 250
			15 000 Kč / 10 měsíci :: 1,5 měsíce		0,15				

VRN4: Inženýrská činnost

684.	ON 045303000		Koordináční činnost	Kč	0,15		0,15	60 000,00	13 500
685.	ON 034303000		Dopravní značení na staveništi - dočasné dopravní opatření	Kč	0,15		0,15	30 000,00	4 500

37: VCP - Zaklopení šachty výpustí u vodní nádrže

004: Vodotrubné konstrukce

686.	SP 411321414		Stropy deskové ze ŽB tř. C 25/30	m3	0,17		0,17	3 100,00	5 896
			((1,3*1,15)-(0,6*0,6))*0,15		0,17				1 946
687.	SP 411351011		Zřízení bednění stropů deskových tl do 25 cm bez podpěrné kce	m2	2,23		2,23	344,00	767
			((1,3*2+1,15-2*0,6*4)*0,15+1,135		2,23				
688.	SP 411351012		Odstavení bednění stropů deskových tl do 25 cm bez podpěrné kce	m2	2,23		2,23	103,00	230
689.	SP 411361821		Výztuž stropů betonářskou ocelí 10 505	t	0,01		0,01	42 000,00	421
			((1,3*6+1,15*6)*1,1*0,62/1000		0,01				

Poř. Typ	Kód	Alter. kód	Popis	MJ	Výměra bez ztr.	Ztratné	Výměra	Jedn. cena	Cena
008: Trubní vedení									3 875
690.	SP	899103112	Osazení poklopů litinových nebo ocelových včetně rámu pro třídu zatížení B125, C250	kus	1,0		1,0	983,00	983
691.	H	55242144	Poklop plastový 60x60 B125	kus	1,0		1,0	2 892,00	2 892
998: Přesun hmot									75
692.	SP	998142251	Přesun hmot pro nádrže, jímky, zásobníky a jámy betonové monolitické v do 25 m	t	0,44		0,44	170,91	75
38: VCP - Stání pro odpadové nádoby u čp.28; čp.15									4 526
001: Zemní práce									620
693.	SP	122302202	Odkopávky a prokopávky nezapažené pro silnice s přemístěním výkopu v příčných profilech na vzdálenost do 15 m nebo s naložením na dopravní prostředek v hornině tř. 4 přes 100 do 1 000 m3 (2+1,5)*0,25	m3	0,875		0,875	175,30	153
694.	SP	162501102	Vodorovné přemístění do 3000 m výkopu/sypání z horniny tř. 1 až 4 - odkopávky, drenáž, vpusti	m3	0,875		0,875	193,60	169
695.	SP	171201201	Uložení sypaniny na skládky	m3	0,875		0,875	28,16	25
696.	ON	171201211	Poplatek za uložení stavebního odpadu - zeminy a kameniva na skládce	t	1,488		1,488	140,00	208
697.	SP	181951102	Úprava pláň v hornině tř. 1 až 4 se zhutněním - pod zpevněné plochy, pro rozšíření pod obruby 2+1,5	m2	3,5		3,5	18,40	64
005: Komunikace									1 896
698.	SP	564851111	Podklad ze štěrkodrtě ŠD tl 150 mm - chodníky 2+1,5	m2	3,5		3,5	92,72	325
699.	SP	596211113	Kladení zámkové dlažby komunikací pro pěší tl 60 mm skupiny A pl přes 300 m2 - chodník E 2+1,5	m2	3,5		3,5	317,66	1 112
700.	H	59245308	Dlažba CIHLA (HOLAND) 20 x 10 x 6 cm přírodní	m2	3,5		3,5	131,25	459
009: Ostatní konstrukce a práce									1 700
701.	SP	916231213	Osazení chodníkového obrubníku betonového stojatého s boční opěrou do lože z betonu prostého 4+2	m	6,0		6,0	243,40	1 460
702.	H	59217011	obrubník betonový zahradní 50x5x20 cm	kus	12,0		12,0	19,95	239
099: Přesun hmot HSV									310
703.	SP	998225111	Přesun hmot pro pozemní komunikace s krytem z kamene, monolitickým betonovým nebo živičným	t	2,774		2,774	111,86	310

Poř.	Typ	Kód	Alter. kód	Popis	MJ	Výměra bez ztr.	Ztracené	Výměra	Jedn. cena	Cena
39: VCP - Rozšíření parkoviště o 1 park.stání před OÚ										
										35 636
001: Zemní práce										
704.	SP	113106171		Rozebrání dlažeb vozovek ze zámkové dlažby s ložem z kameniva ručně	m2	19,5		19,5	159,83	6 945
						19,5				3 117
705.	SP	113202111		Vytrhání obrub krajiníků obrubníků stojatých	m	20,0		20,0	83,78	1 676
						20,0				
706.	SP	122302202		Odkopávky a prokopávky nezapažené pro silnice s přemístěním výkopku v příčných profilech na vzdálenost do 15 m nebo s naložením na dopravní prostředek v hornině tř. 4 přes 100 do 1 000 m3	m3	3,1		3,1	175,30	543
						3,1				
707.	SP	162501102		Vodorovné přemístění do 3000 m výkopku/sypaniny z horniny tř. 1 až 4 - odkopávky, drenáž, vpusti	m3	3,1		3,1	193,60	600
708.	SP	171201201		Uložení sypaniny na skládky	m3	3,1		3,1	28,16	87
709.	ON	171201211		Poplatek za uložení stavebního odpadu - zeminy a kameniva na skládce	t	5,27		5,27	140,00	738
						5,27				
710.	SP	181951102		Úprava pláně v hornině tř. 1 až 4 se zhutněním - pod zpevněné plochy, pro rozšíření pod obruby	m2	10,0		10,0	18,40	184
						10,0				
005: Komunikace										
										18 534
711.	SP	564871111		Podklad ze šterkodrtě ŠD tl 250 mm	m2	10,0		10,0	158,66	1 587
712.	SP	564851111		Podklad ze šterkodrtě ŠD tl 150 mm - chodníky	m2	8,0		8,0	92,72	742
713.	SP	596212220		Kladení zámkové dlažby pozemních komunikací tl 80 mm skupiny B pl do 50 m2	m2	12,0		12,0	355,36	4 264
						12,0				
714.	H	59245300		Dlažba se zámkem KOST (IČKO) 20x16,5x8 cm přírodní	m2	4,0		4,0	161,70	647
						4,0				
715.	SP	596211113		Kladení zámkové dlažby komunikací pro pěši tl 60 mm skupiny A pl přes 300 m2 - chodník E	m2	10,0		10,0	317,66	3 177
						10,0				
716.	H	59245308		Dlažba CIHLA (HOLAND) 20 x 10 x 6 cm přírodní	m2	3,333		3,333	131,25	438
						3,333				
717.	M	X49		Příplatek za pracnost - navázání původního a nového povrchu	hod	32,0		32,0	240,00	7 680
009: Ostatní konstrukce a práce										
										6 988
718.	SP	916131213		Osazení silničního obrubníku betonového stojatého s boční opěrou do lože z betonu prostého	m	10,0		10,0	303,01	3 030
719.	SP	916231213		Osazení chodníkového obrubníku betonového stojatého s boční opěrou do lože z betonu prostého	m	4,0		4,0	243,40	974
720.	H	59217503		Obrubník ABO 1-15, 100x15/12x30 cm, přírodní	kus	10,0		10,0	122,85	1 229

Poř. Typ	Kód	Alter. kód	Popis	MJ	Výměra bez ztr.	Ztratné	Výměra	Jedn. cena	Cena
721.	H	59217011	obrubník betonový zahradní 50x5x20 cm	kus	8,0		8,0	19,95	160
722.	SP	979054451	Očištění vybouraných zámkových dlaždic s původním spárováním z kameniva těženého	m2	19,5		19,5	55,70	1 086
723.	SP	979024441	Očištění vybouraných obrubníků a krajků zahradních	m	20,0		20,0	25,50	510

099: Přesun hmot HSV

3 169

724.	SP	997221561	Vodorovná doprava suti z kusových materiálů do 1 km	t	4,926		4,926	221,76	1 092
			9,852/2		4,926				
725.	SP	997221569	Příplatek ZKD 1 km u vodorovné dopravy suti z kusových materiálů	t	9,852		9,852	14,08	139
			4,926*2		9,852				
726.	ON	997221815	Poplatek za uložení stavebního odpadu na skládce (skládkovné) z prostého betonu zatříděného do Katalogu odpadů pod kódem 170 101	t	4,926		4,926	90,00	443
727.	SP	998225111	Přesun hmot pro pozemní komunikace s krytem z kamene, monolitickým betonovým nebo živinčným	t	13,364		13,364	111,86	1 495

40: VCP - Šachtička pro odvodnění VS a zakončení el. kabelů VS

16 267

001: Zemní práce

1 506

728.	SP	113106185	Rozebrání dlažeb vozovek z drobných kostek s ložem z kameniva strojně pl do 50 m2	m2	1,28		1,28	159,83	205
			0,8*0,8*2		1,28				
729.	SP	133302011	Hloubení šachet ručním nebo pneum nářadím v soudržných horninách tř. 4, plocha výkopu do 4 m2	m3	0,432		0,432	2 552,77	1 103
			0,6*0,6*0,6*2		0,432				
730.	SP	182501102	Vodorovné přemístění do 3000 m výkopku/sypaniny z horniny tř. 1 až 4 - odkopávky, drenáž, vpusti	m3	0,432		0,432	193,60	84
731.	SP	171201201	Uložení sypaniny na skládky	m3	0,432		0,432	28,16	12
732.	ON	171201211	Poplatek za uložení stavebního odpadu - zeminy a kameniva na skládce	t	0,734		0,734	140,00	103
			0,432*1,7		0,734				

005: Komunikace

8 013

733.	SP	564851111	Podklad ze šterkodrtě ŠD tl 150 mm - chodníky	m2	1,1		1,1	92,72	102
			0,8*0,8*2-0,3*0,3*2		1,1				
734.	SP	591241111	Kladení dlažby z kostek drobných z kamene na MC tl 50 mm	m2	1,1		1,1	1 083,05	1 191
			0,8*0,8*2-0,3*0,3*2		1,1				
735.	M	X55	Příplatek za pracnost - navázání původního a nového povrchu	hod	28,0	-	28,0	240,00	6 720

008: Trubní vedení

5 831

736.	SP	895170306	Revizní a proplachovací šachta z PVC-U MTŽ	kus	2,0		2,0	535,00	1 070
737.	H	X46	Dvorní vpust plastová 300x300	kus	1,0		1,0	546,00	546
738.	H	X47	Elektro šachta vodotěsná	kus	1,0		1,0	2 980,00	2 980
739.	SP	871265221	Kanalizační potrubí z tvrdého PVC-systém KG tuhost třídy SN8 DN100	m	1,0		1,0	223,00	223

Poř. Typ	Kód	Alter. kód	Popis	MJ	Výměra bez ztr.	Ztrátne	Výměra	Jedn. cena	Cena
740.	SP	899620121	Obetonování plastové šachty z polypropylenu betonem prostým tř. C 12/15 otevřený výkop 0,6*0,6*0,6+2-0,3*0,3*0,4*0	m3	0,36		0,36	2 810,00	1 012
					0,36				
009: Ostatní konstrukce a práce									128
741.	SP	979071021	Očištění dlažebních kostek drobných s původním spárováním kamenivem těženým při překozech ing sítí	m2	1,28		1,28	100,20	128
099: Přesun hmot HSV									789
742.	SP	998276101	Přesun hmot pro trubní vedení z trub z plastických hmot otevřený výkop	t	1,337		1,337	589,82	789
41: VCP - Dle seznamu (viz příloha)									45 527
VCP 01: Dodatečné zabudování odvodňovacího žlabu u čp.15									10 633
743.	SP	113106171	Rozebrání dlažeb vozovek ze zámkové dlažby s ložem z kameniva ručně	m2	2,0		2,0	159,83	320
744.	SP	132301101	Hloubení zapažených i nezapažených rýh šířky do 600 mm s urovnáním dna do předepsaného profilu a spádu v hornině tř. 4 do 100 m3 1*0,5*0,3	m3	0,15		0,15	630,69	95
					0,15				
745.	SP	162501102	Vodorovné přemístění do 3000 m výkopku/sypání z horniny tř. 1 až 4	m3	0,15		0,15	193,60	29
746.	SP	171201201	Uložení sypaniny na skládky	m3	0,15		0,15	28,16	4
747.	ON	171201211	Poplatek za uložení stavebního odpadu - zeminy a kameniva na skládce	t	0,255		0,255	140,00	36
					0,15*1,7				
					0,255				
748.	SP	935113211	Osazení odvodňovacího betonového žlabu s krycím roštem šířky do 200 mm	m	1,0		1,0	450,00	450
749.	H	X50	Dodávka odvodňovacího žlabu s krycím roštem	m	1,0		1,0	3 950,00	3 950
750.	SP	916991121	Lože pod obrubníky, krajníky nebo obruby z dlažebních kostek z betonu prostého 1*0,5*0,3	m3	0,15		0,15	2 696,98	405
					0,15				
751.	SP	564871111	Podklad ze štěrkodrtě ŠD tl 250 mm 2-1*0,3	m2	1,7		1,7	158,66	270
					1,7				
752.	SP	596212220	Kladení zámkové dlažby pozemních komunikací tl 80 mm skupiny B pl do 50 m2	m2	1,7		1,7	355,36	604
753.	H	59245300	Dlažba se zámkem KOST (IČKO) 20x16,5x8 cm přírodní 1,7/2	m2	0,85		0,85	161,70	137
					0,85				
754.	M	X53	Příplatek za pracnost - navázání původního a nového povrchu	hod	16,0	—	16,0	240,00	3 840
755.	SP	979054451	Očištění vybouraných zámkových dlaždic s původním spárováním z kameniva těženého	m2	1,7		1,7	55,70	95
756.	SP	997221561	Vodorovná doprava sutí z kusových materiálů do 1 km	t	0,59		0,59	221,76	131
757.	SP	997221569	Příplatek ZKD 1 km u vodorovné dopravy sutí z kusových materiálů 0,59*2	t	1,18		1,18	14,08	17
					1,18				

Poř.	Typ	Kód	Alter. kód	Popis	MJ	Výměra bez ztr.	Ztratné	Výměra	Jedn. cena	Cena
758.	ON	997221815		Poplatek za uložení stavebního odpadu na skládce (skládkovné) z prostého betonu zatříděného do Katalogu odpadů pod kódem 170 101	t	0,59		0,59	90,00	53
759.	SP	998225111		Přesun hmot pro pozemní komunikace s krytem z kamene, monolitickým betonovým nebo živичným	t	1,779		1,779	111,86	199
VCP 04: Přizvednutí poklopu v terénu u křižovatky hlavní silnice										3 059
760.	SP	899104211		Demontáž poklopů litinových nebo ocelových včetně rámu hmotnosti přes 150 kg	kus	1,0		1,0	462,00	462
761.	SP	632450124		Vyrovnávací cementový potěr tl do 50 mm ze suchých směsí provedený v pásu	m2	0,7		0,7	596,00	417
762.	SP	388129110		Montáž ŽB dílců prefabrikovaných kanálů pro IS tvaru L hmotnosti do 0,25 t	kus	1,0		1,0	593,00	593
763.	SP	642943111		Osazování úhelníkových rámu s dvěma křídly do 2,5 m2	kus	1,0		1,0	341,00	341
764.	SP	899103112		Osazení poklopů litinových nebo ocelových včetně rámu pro třídu zatížení B125, C250	kus	1,0		1,0	983,00	983
765.	SP	998276101		Přesun hmot pro trubní vedení z trub z plastických hmot otevřený výkop	t	0,445		0,445	589,82	262
VCP 07: Dodávka a montáž betonové lavičky s opěradlem dl. 1,8 m										13 250
766.	H	X51		Dodávka a montáž betonové lavičky SIBELA (Streetpark)	kpl	1,0		1,0	13 250,00	13 250
VCP 12: Rozšíření zpevněné plochy ze zámkové dlažby u pingpong.stolu										14 542
767.	SP	113106171		Rozebání dlažeb vozovek ze zámkové dlažby s ložem z kameniva ručně	m2	3,0		3,0	159,83	479
3*1						3,0				
768.	SP	113202111		Vytrhání obrub krajiníků obrubníků stojatých	m	3,0		3,0	83,78	251
769.	SP	122301101		Odkopávky a prokopávky nezapažené s přehozením výkopku na vzdálenost do 3 m nebo s naložením na dopravní prostředek v hornině tř. 4 do 100 m3	m3	1,5		1,5	175,30	263
3*2*0,25						1,5				
770.	SP	162601101		Vodorovné přemístění výkopku nebo sypaniny po suchu na obvyklém dopravním prostředku, bez naložení výkopku, avšak se složením bez rozhrnutí z horniny tř. 1 až 4 na vzdálenost přes 3 000 do 4 000 m	m3	1,5		1,5	193,60	290
771.	SP	171201201		Uložení sypaniny na skládky	m3	1,5		1,5	28,16	42
772.	ON	171201211		Poplatek za uložení stavebního odpadu - zeminy a kameniva na skládce	t	2,55		2,55	140,00	357
1,5*1,7						2,55				
773.	SP	181951102		Úprava pláče v hornině tř. 1 až 4 se ztuhnutím	m2	6,0		6,0	18,40	110
3*2						6,0				
774.	SP	564851111		Podklad ze štěrkodrtě ŠD tl 150 mm - chodníky	m2	6,0		6,0	92,72	556
3*2						6,0				
775.	SP	596211113		Kladení zámkové dlažby komunikací pro pěší tl 60 mm skupiny A pl přes 300 m2	m2	9,0		9,0	317,66	2 859
3*2+3*1						9,0				
776.	H	59245308		Dlažba CIHLA (HOLAND) 20 x 10 x 6 cm přírodní	m2	6,0		6,0	131,25	788

Poř.	Typ	Kód	Alter. kód	Popis	MJ	Výměra bez ztr.	Ztráté	Výměra	Jedn. cena	Cena
				3*2						
777.	M	X54		Příplatek za pracnost - navázání původního a nového povrchu	hod	6,0				
778.	SP	916231213		Osazení chodníkového obrubníku betonového stojatého s boční opěrrou do lože z betonu prostého	m	24,0	-	24,0	240,00	5 760
779.	H	59217011		obrubník betonový zahradní 50x5x20 cm	kus	3,0		3,0	243,40	730
780.	SP	916991121		Lože pod obrubníky, krajníky nebo obruby z dlažebních kostek z betonu prostého	m3	6,0		6,0	19,95	120
				3*0, 3*0, 2						
781.	SP	979024441		Očištění vybouraných obrubníků a krajníků zahradních	m	0,18				
782.	SP	997221561		Vodorovná doprava sutí z kusových materiálů do 1 km	t	3,0		3,0	25,50	77
				1, 5-0, 885						
783.	SP	997221569		Příplatek ZKD 1 km u vodorovné dopravy sutí z kusových materiálů	t	0,615		0,615	221,76	136
				0, 615*2						
784.	ON	997221815		Poplatek za uložení stavebního odpadu na skládce (skládkovné) z prostého betonu zatříděného do Katalogu odpadů pod kódem 170 101	t	0,615		0,615	14,08	17
785.	SP	998225111		Přesun hmot pro pozemní komunikace s krytem z kamene, monolitickým betonovým nebo živičným	t	1,23		1,23	90,00	55
786.	ON	X48		Geodetické zaměření	kus	0,615		0,615	111,86	464
				3*0, 3*0, 2						
				VCP 17: Prořezání břízy u stodoly						
787.	M	X52		Prořezání břízy u stodoly 2 dělníci	hod	4,151		4,151	350,00	700
				VCP 19: Výměna poklopu						
788.	SP	899103112		Osazení poklopů litinových nebo ocelových včetně rámů pro třídu zatížení B125, C250	kus	2,0		2,0	983,00	983
789.	H	X45		Poklop kruhový betonový A 15	kus	1,0		1,0	2 100,00	2 100

Zdůvodnění VCP a MP pro ZL č. 5

24: MP - Odpočet zeminy - dle skutečnosti

Na finální úpravy terénu bude využita ornice, která je deponovaná na nedalekém pozemku investora. A z kmenového rozpočtu bude odečtena částka za nákup materiálu. Ostatní položky za manipulaci a dovoz zůstávají nezměněné.

Zápis z KD č. 14, 24.4.2019

25: MP - Odpočet 2 ks (z původně navržených 4 ks) osvětlení vodní nádrže - montážní práce

Počet osvětlovacích bodů na stěnách nádrže byl na přání investora zredukován na 2 ks. Protože dodavatel měl již osvětlovací body nakoupené budou 2 ks osvětlovacích tělů dodány investorovi jako náhradní. Odečtena je cena za jejich montáž.

Zápis z KD č. 17, 5.6.2019

26: VCP - Rozšíření kamenné dlažby (šíře 3,5 m) a bet.obrub kolem vánočního stromu

Požadavek investora na rozšíření shromažďovací plochy kolem Vánočního stromu byl řešen plochou z kamenné žulové dlažby vel. 8/10 do lože ze ŠD upnuté do zahradních obrub. Důvodem je umožnit občanům shromáždění při slavnostních, nebo veřejných akcích v dostatečném počtu.

Zápis z KD č. 18, 19.6.2019

27: VCP - Výšková úprava nivelety v místě křižovatky na hl.komunikaci II.třídy SO 03

Odsouhlasená PD neřešila velký příčný, negativní spád v oblouku dle hlavní silnice, větev 1 km 0,083 až 0,107. V místě uliční vpusti V4 naměřeno 6,5 %. Při projíždění zejména nákladních vozidel docházelo k naklánění vozidel směrem k chodníku pro pěší. Příčný spád byl upraven o polovinu stávající hodnoty zvýšením obrubníků a zvýšením nivelety části komunikace.

Zápis z KD č. 19, z 3.7.2019

28: VCP - Rozšíření již rozšířeného zpevněného vjezdu k č.p.28 o parkovací místo

Na požadavek investora byl rozšířen příjezd k čp. 28. Jedná se o parkovací záliv který umožní snadnější míjení a vyhýbání vozidel při vjezdu a výjezdu k nemovitostem. Konstrukčně se jedná o záliv o ploše cca 9 m² s krytem z betonových dlaždic upnutých do zahradních obrub.

Zápis z KD č. 15, z 6.5.2019

29: VCP - Úprava (posunutí) kamenné zídky vč. schodiště před objektem čp.6

Vypuštěno ze ZL.

30: VCP - Napojení dešťových svodů ze střechy stodoly do kanalizace

Stávající stav je takový, že dešťové vody odtékají ze střechy stodoly volně do terénu, kde mohou působit erozi. Požadavek investora je podchytit tyto vody a odvést je do nově zhotovených revizních, koncových šachet kanalizace, stoky dešťové kanalizace Š 9 a Š 11.

Zápis z KD č. 17, z 5.6.2019

31: VCP - Odvoz a uložení živice na skládce

Požadavek zhotovitele. Zvýšené množství asfaltové suti vzniklo při bourání asfaltových krytů chodníků a místních komunikací kolem vodní nádrže a Obecního úřadu. Množství je doloženo vážními listky zpracovatele odpadu.

Zápis z KD č. 19, z 3.7.2019

32: VCP - Žulová dlažba podél ostrůvku v křižovatce SO 03

Požadavek investora na zesílení konstrukce podél silničních obrubníků ostrůvku pro přecházení. Vzhledem k pohybu zemědělských strojů a mechanizace se širšími rozvory kol by docházelo k vyvracení obrub ostrůvku. Konstrukce je tvořena dvěma řadami žulových kostek 8/10 do lože z betonu.

Zápis z KD č. 19, z 3.7.2019

33: VCP - Výměna dlažby u pomníku (betonovou dlažbu zaměnit za žulovou dlažbu)

Požadavek investora. Vzhledem k materiálové skladbě pomníku se jako vhodnější, než betonová dlažba, jeví přírodní kamenná - žulová kostka. Proto byla navržena výměna těchto materiálů. Rozměry ani tvar chodníku se nemění.

Zápis z KD č. 18., z 3.7.2019

34: VCP - Dodávka a montáž dřevěných lavic na kamenných zídkách

Požadavek investora. Vzhledem k absenci parkových laviček v celém areálu bylo rozhodnuto o umístění dřevěných lavic na kamenné zídky. Na dvou čtvrt kruhových zádkách u VS budou 2 +2 lavice bez opěradla. Na zídkách 1 a 2 po dvou lavičkách s opěradlem a na zídce u posilovacích strajů budou 3 lavice s opěrátkem. Lavice budou kotveny chemickou kotvou do kamených zídek.

Zápis z KD č. 17, z 5.6.2019

35: VCP - Dodávka a montáž zábradlí podél kamenné zídky u VS a u čp.6

Požadavek investora. Na schodišťové zídky bude osazeno nerezové zábradlí s bukovým madlem. Důvodem je umožnění bezpečného pohybu po schodišti osob s omezenou pohyblivostí. Nerezová konstrukce bude chemickou kotvou kotvena do kamenného zdiva.

Zápis z KD č.17, z 5.6.2019

36: VCP - VRN 1,5 měsíce

Požadavek dodavatele stavby. Provádění VCP a prodlužování termínu výstavby klade požadavky

na inženýrské a dopravní opatření stavby. Proto GDS vznesl požadavek na jejich prodloužení.

Zápis z KD č. 19, z 3.7.2019

37: VCP - Zaklopení šachty vypusti u vodní nádrže

Požadavek investora odstranit současné zaklopení vypusti z kamených desek a nahradit betonovým monolitem s uzamykatelným vstupním poklopem.

Zápis z KD č 23, z 28.8.2019

38: VCP - Stání pro odpadové nádoby u čp.28; čp.15

Požadavek investora upravit plochu pro umístění odpadových nádob mimo komunikaci.

Bez zápisu z KD

39: VCP - Rozšíření parkoviště o 1 park.stání před OÚ

Požadavek investora na zhotovení parkovacího místa pro jedno vozidlo mimo příjezdovou komunikaci.

Zápis z KD č.24, z 11.9.2019

40: VCP - Šachtička pro odvodnění VS a zakončení el. kabelů VS

Požadavek investora , osadit koncovou vodovzdornou šachtu pro zakončení přívodních kabelů pro osvětlení vánočního stromu.
Požadavek GDS pro zlepšení odtoku vody u vánočního stromu.
Rozšířením dlažeb kolem VS je kumulace dešťových vod ve středu kruhu mnohem větší a je potřeba ji odvést mimo místo napojení na rozvod el.osvětlení.

Zápis z KD č.13,z 10.4.2019

41: VCP - Dle seznamu (viz příloha)

Seznam nedodělků k 11.9. 2019

VCP 01: Dodatečné zabudování odvodňovacího žlabu u čp.15

Požadavek investora, odvedení dešťových vod z vjezdu na soukromý pozemek

VCP 04: Přizvednutí poklopu v terénu u křižovatky hlavní silnice

Původní napojovací šachta dešťové kanalizace je po nových terénech úpravách pod terénem. Poklop bude přizvednut o cca 20 cm.

VCP 07: Dodávka a montáž betonové lavičky s opěradlem dl. 1,8 m

Požadavek investora, umístit masivní lavičku na Labskou vyhlídku.

VCP 12: Rozšíření zpevněné plochy ze zámkové dlažby u pingpong.stolu

Požadavek investora, rozšířit plochu pro užívání ping-pongového stolu.

VCP 17: Prořezání břízy u stodoly

Požadavek investora - drobná úprava délky spodních větví aby nezasaňovaly do chodníku.

VCP 19: Výměna poklopu

Požadavek investora, vyměnit stávající poklop šachty z oc plechu za uzavíratelný pochůzný poklop.