



# UV 11

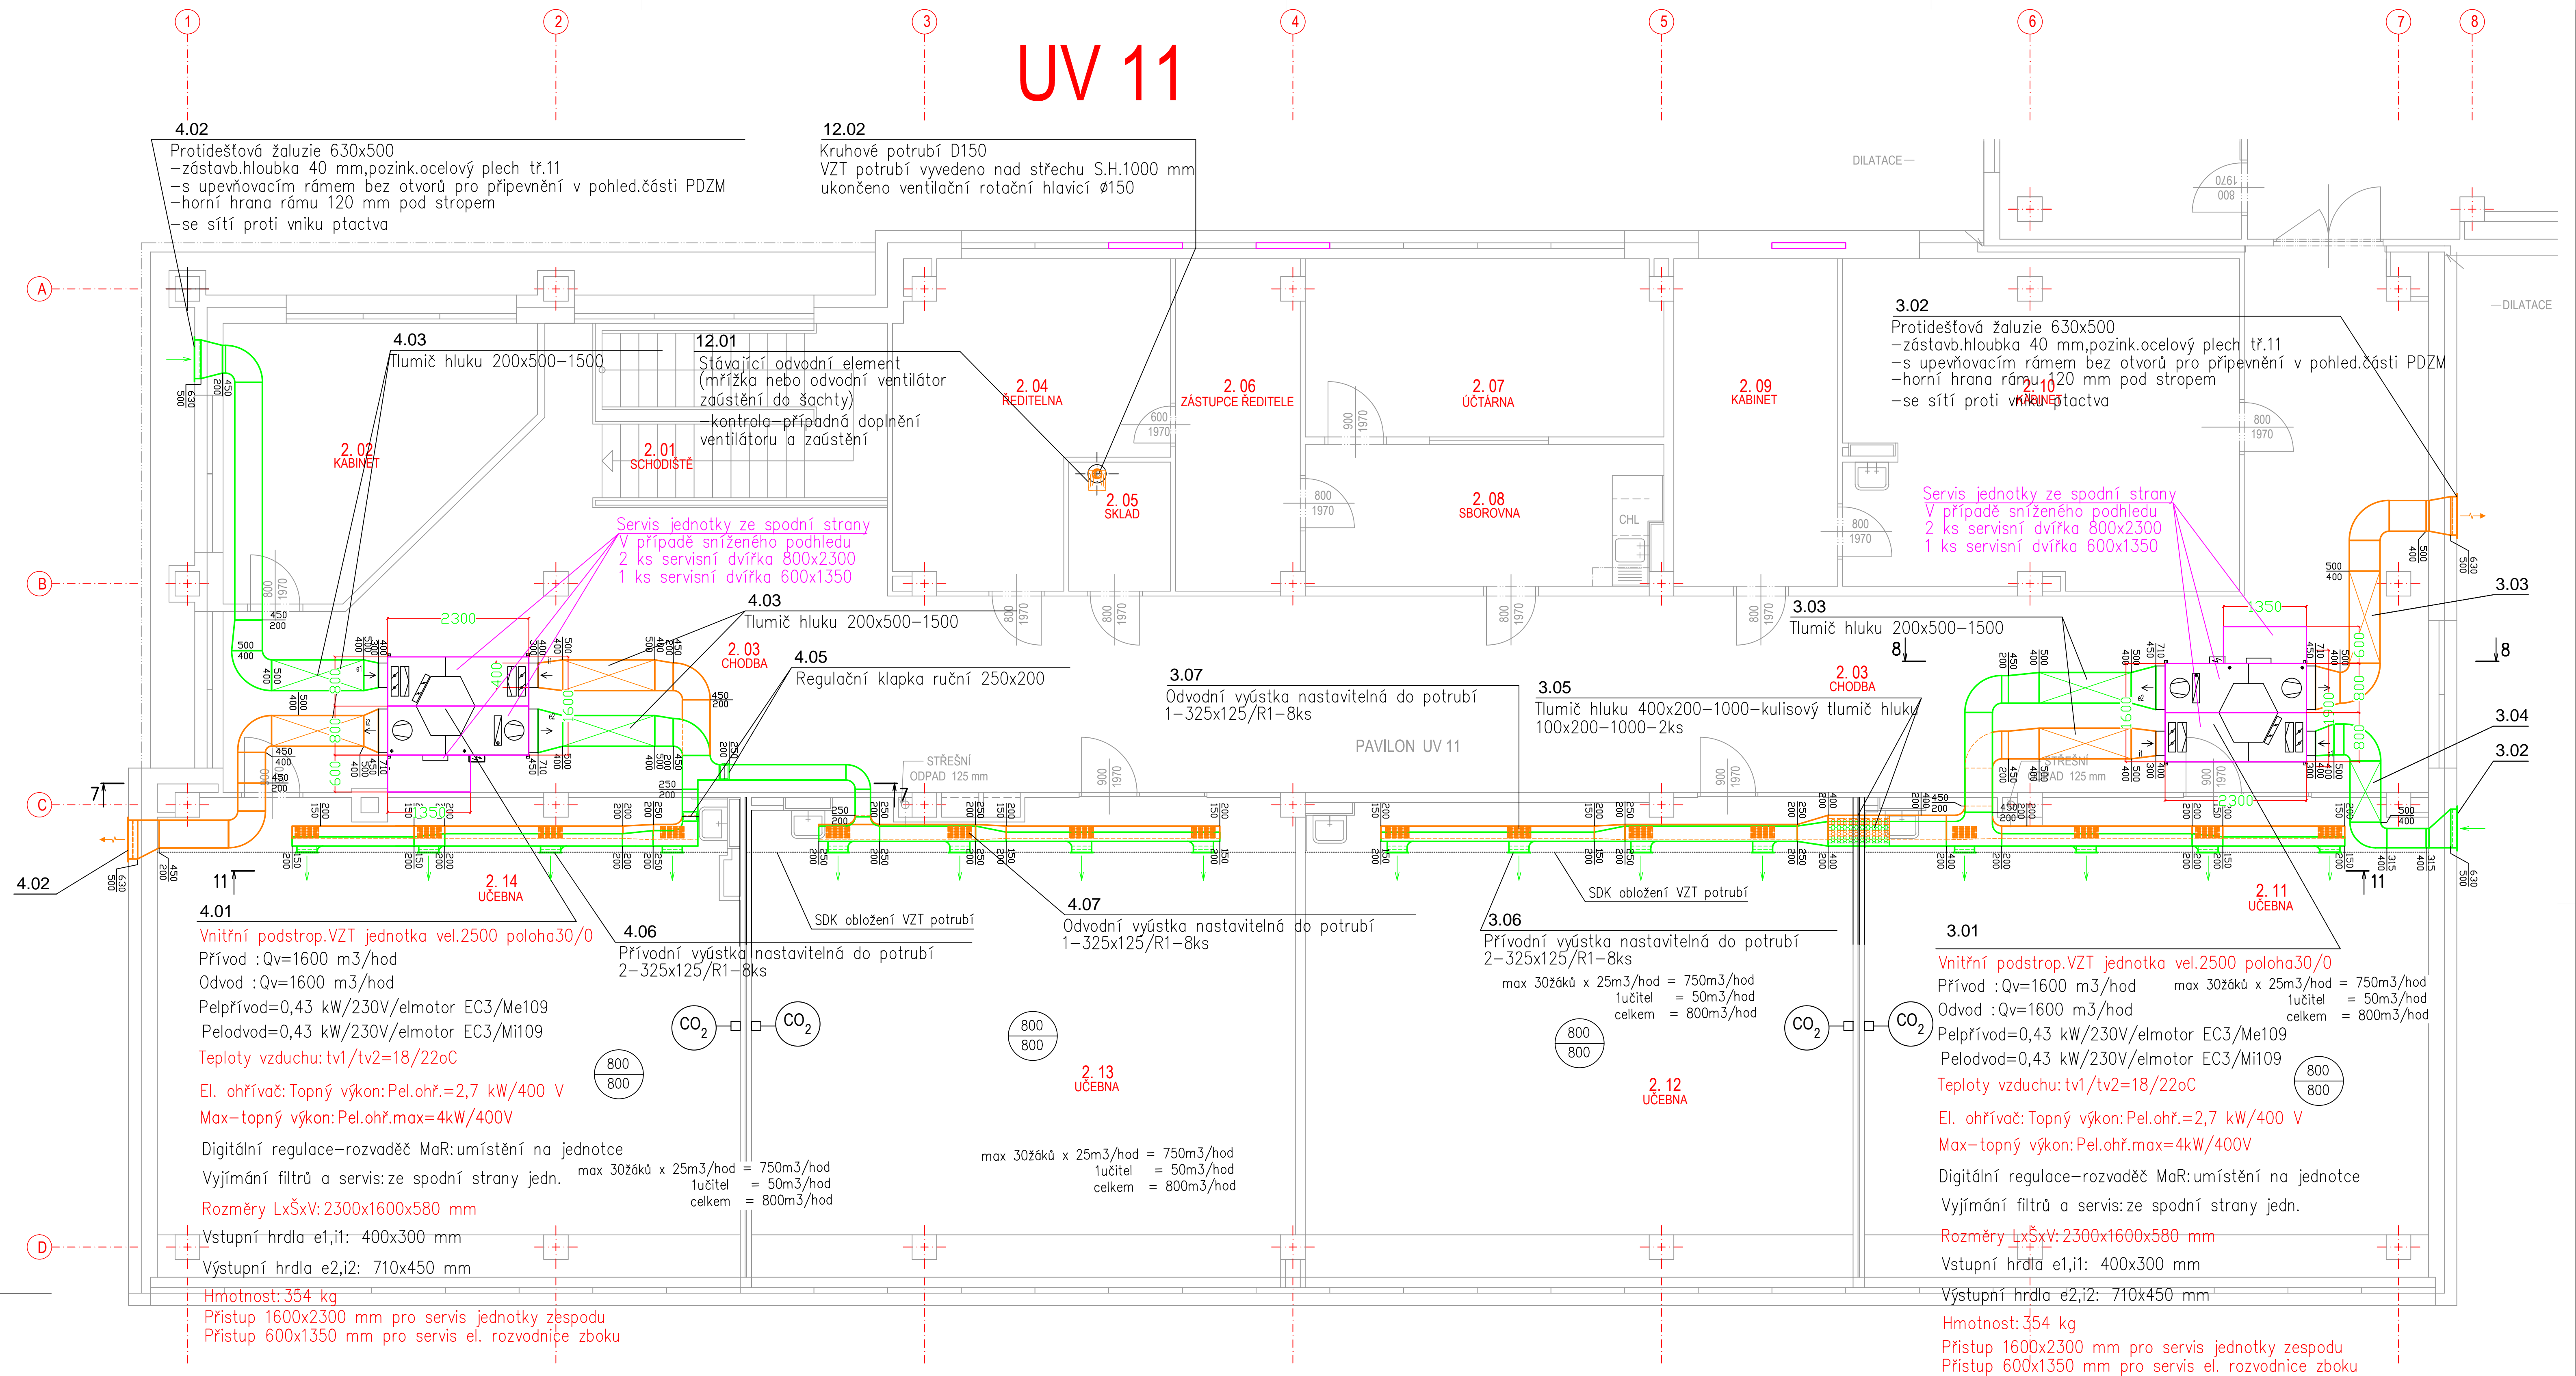


## LEGENDA MÍSTNOSTÍ

Č.M.	ÚČEL MÍSTNOSTI	PODLAHA		ZVLÁŠTNÍ ÚPRAVY	
	PAVILON UV 11	m <sup>2</sup>	DRUH	STĚNY	STROP
2. 01	ŠKOLIDĚTE	14,40	keramická dlažba protiskluz. - s chodový	šuková omítka sokl - ker. ob. v = 0,1 m	šuková omítka
2. 02	KABINET	18,50	PVC + koberec sokl - lásta PVC		šuková omítka
2. 03	CHODBA	145,42	PVC sokl - lásta PVC		šuková omítka
2. 04	ŘEDITELNA	18,61	PVC + koberec sokl - lásta PVC		šuková omítka
2. 05	SKLAD	3,48	PVC sokl - lásta PVC		šuková omítka
2. 06	ZÁSTUPCE ŘEDITELE	10,75	PVC + koberec sokl - lásta PVC	šuková omítka	šuková omítka
2. 07	ÚČTARNA	16,75	PVC + koberec sokl - lásta PVC	šuková omítka	šuková omítka
2. 08	SBOROVNA	13,21	PVC + koberec sokl - lásta PVC	šuková omítka poslední sokl v = 1,5 m	šuková omítka
2. 09	KABINET	14,23	PVC + koberec sokl - lásta PVC		šuková omítka
2. 10	KABINET	34,03	PVC sokl - lásta PVC	šuková omítka	šuková omítka
2. 11	ÚČEBNA	70,37	PVC sokl - lásta PVC	šuková omítka sokl - ker. ob. v = 1,5 m	šuková omítka
2. 12	ÚČEBNA	68,77	PVC sokl - lásta PVC	šuková omítka sokl - ker. ob. v = 1,5 m	šuková omítka
2. 13	ÚČEBNA	67,74	PVC sokl - lásta PVC	šuková omítka	šuková omítka
2. 14	ÚČEBNA	72,16	PVC sokl - lásta PVC	šuková omítka	šuková omítka

LEGENDA VZT

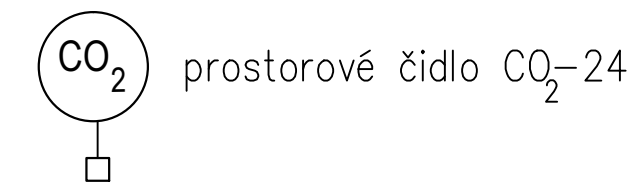

Poznámka:  
VZT potrubí ve třídách a chodbách  
umísťovat HH 50 mm pod stropem

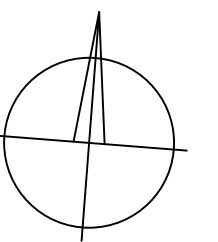

VZDUCHOTECHNICKÁ ZAŘÍZENÍ JSOU UVEDENA BEZ VÝROBCŮ (BEZ OBCH, NÁZVŮ A ODKAZŮ NA VÝROBCE)

<b>VEDUJÍCÍ PROJEKTANT:</b>	<b>ZODPOVĚDNÝ PROJEKTANT:</b>	<b>VYPRACOVAL:</b>	<b>Ing. arch. Zdeněk GOTTWALD</b> projekční kancelář s r.v. vpsatěle zdenek.gottwald@gmail.com
Ing. arch. Zdeněk GOTTWALD	Ing. Petr Kromus	Ing. Petr Kromus Ing. Rost. Pádra	VNÚCH 9316050100 BRNO IČO : 121 76 143 Tel.: 602 600 553
<b>STAVĚNÍ OBJEKTU SOUČIN:</b>	<b>STAVBA DOKUMENTACE VZDUCHOVÉHO TECHNIKA</b>		
<b>INVESTOR :</b>	<b>OBEC ŠTŮBOŘICE, Osvošenov 92, 691 76 Štůbořice</b>	<b>DATUM :</b> <b>KVĚTEN / 2024</b>	<b>ZÁKAZNÍ ČÍSLO :</b> <b>24 01</b>
<b>STAVBA :</b>	<b>Komplexní energetické úspory ZŠ Štůbořice panel. česl. 861</b>	<b>STUPĚŇ PRŮBĚHU :</b> <b>DPS - DPS</b>	<b>FORMAT :</b> <b>A4</b>
<b>OSMAK :</b>	Pavilon UOI 1 - Podstory 2NP	M 1:50	<b>PROFESÍ :</b> <b>D.1.4.d VZT</b>
			<b>VYPRAVIL OSLOU D.1.4.4-102</b>

