



# UV 11

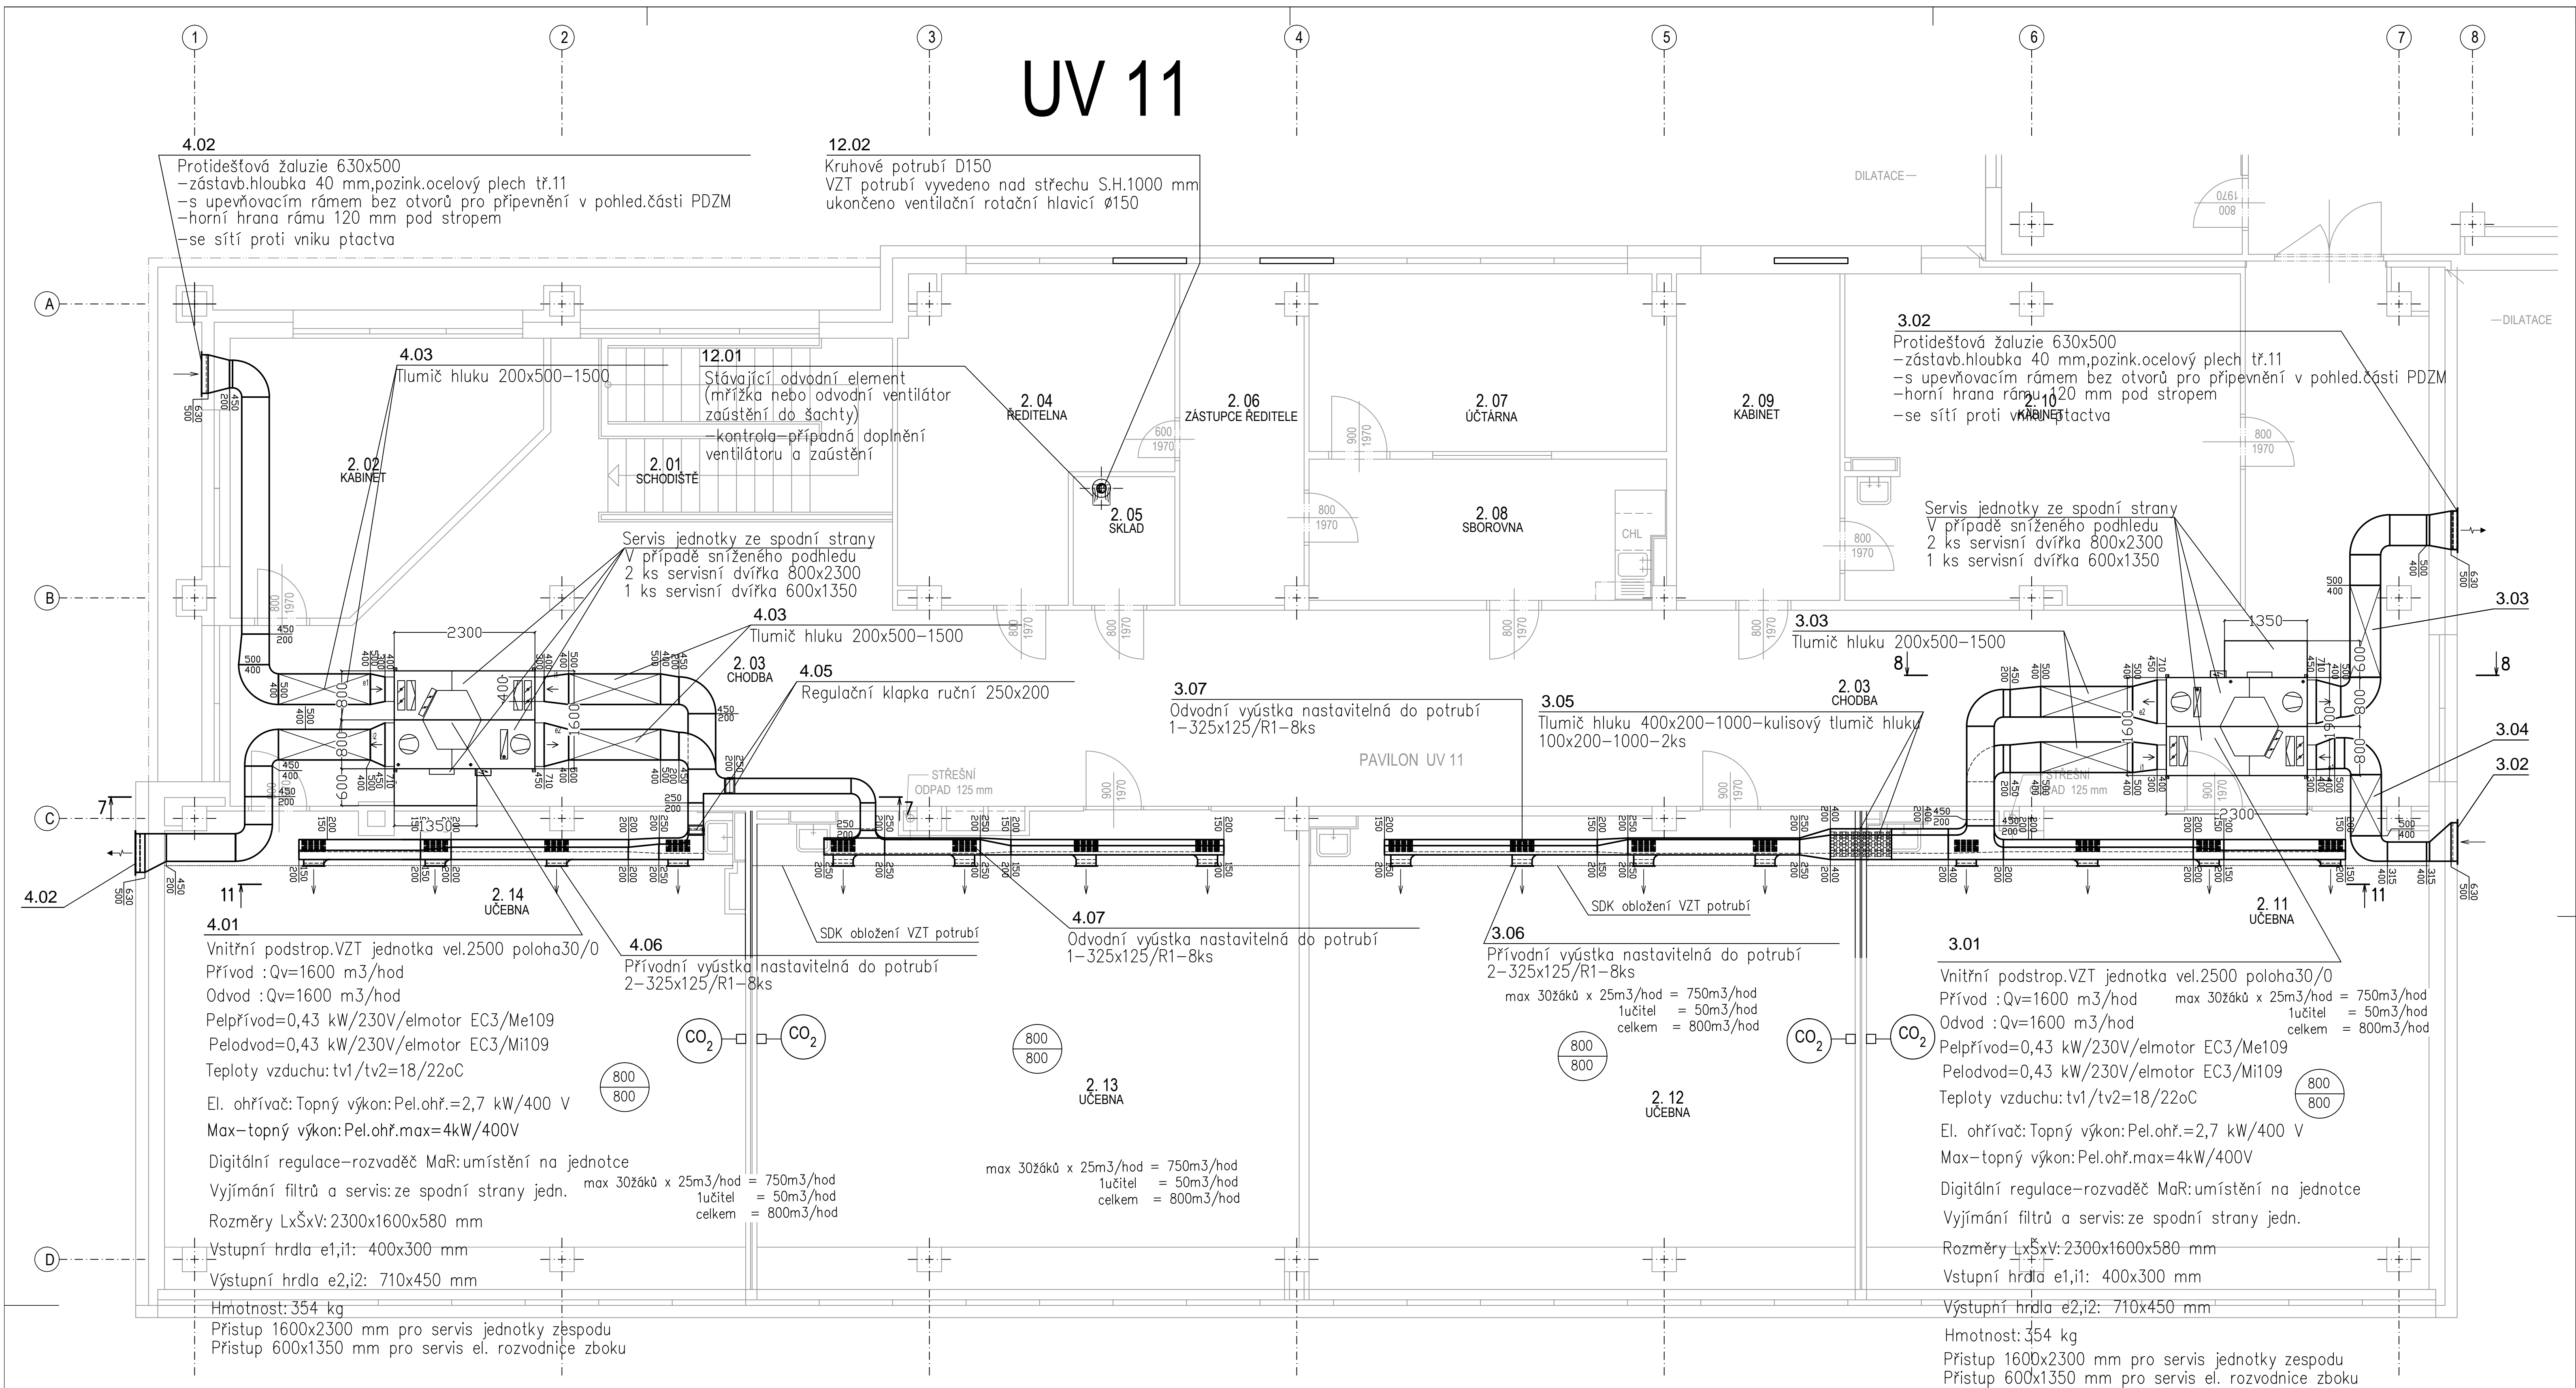


## LEGENDA MÍSTNOSTÍ

Č.M.	ÚČEL MÍSTNOSTI	PODLAHA		ZVLÁŠTNÍ ÚPRAVY	
		m²	DRUH	STĚNY	STROP
2.01	SCHODIŠTĚ	14,40	keramická dlažba profeskluz - schodovky	štuková omítka sokl - ker. ob. v = 0,1 m	štuková omítka
2.02	KABINET	18,50	PVC + koberec sokl - listá PVC		štuková omítka
2.03	CHODBA	145,42	PVC sokl - listá PVC		štuková omítka
2.04	ŘEDITELNA	18,61	PVC + koberec sokl - listá PVC		štuková omítka
2.05	SKLAD	3,48	PVC sokl - listá PVC		štuková omítka
2.06	ZÁSTUPCE ŘEDITELE	10,75	PVC + koberec sokl - listá PVC	štuková omítka	štuková omítka
2.07	ÚČTARNA	16,75	PVC + koberec sokl - listá PVC	štuková omítka	štuková omítka
2.08	SBOROVNA	13,21	PVC + koberec sokl - listá PVC	štuková omítka poslform. okl. v = 1,5 m	štuková omítka
2.09	KABINET	14,23	PVC + koberec sokl - listá PVC		štuková omítka
2.10	KABINET	34,03	PVC sokl - listá PVC	štuková omítka	štuková omítka
2.11	UČEBNA	70,37	PVC sokl - listá PVC	štuková omítka + ker. obkl. v = 1,5 m	štuková omítka
2.12	UČEBNA	68,77	PVC sokl - listá PVC	štuková omítka + ker. obkl. v = 1,5 m	štuková omítka
2.13	UČEBNA	67,74	PVC sokl - listá PVC	štuková omítka	štuková omítka
2.14	UČEBNA	72,16	PVC sokl - listá PVC	štuková omítka	štuková omítka

## LEGENDA VZT

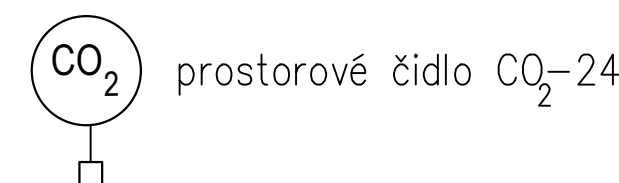

Poznámka:  
VZT potrubí ve třídách a chodbách  
umísťovat HH 50 mm pod stropem

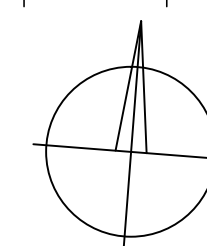

VEDOUČÍ PROJEKTANT: Ing. arch. Zdeněk GOTTWALD				ZODPOVĚDNÝ PROJEKTANT: Ing. Petr Kromus				VYPRACOVAL: Ing. Petr Kromus				Ing. arch. Zdeněk GOTTWALD			
STAVBNÍ OBJEKT: SO 01				ČÁST DOKUMENTACE: VZDUCHOTECHNIKA				VINŮČNÍ 193, 615 00 BRNO				IČO : 121 76 141			
INVESTOR : OBEC ŠTÍTOVICE, Osvobození 92, 691 76 ŠTÍTOVICE				DATUM : KVĚTEN / 2024				ZAKÁZKA ČÍS.: 24 / 01				FORMÁT: A4			
STAVBA : Komplexní energetické úspory ZŠ Štítovice parc.č. 881				STUPEŇ P.D.: DSP + DPS				PROJESE: D 1.4 d VZT				VÝKRES ČÍSLO : D 1.4d-102			
OBSAH: Pavilon UV 11 - Půdorys ZNP				M 1:50											