
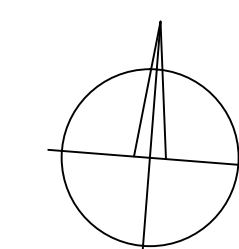
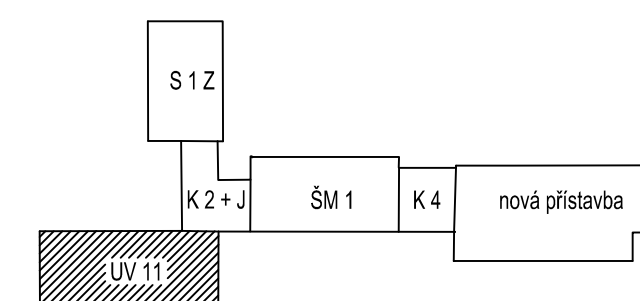


# UV 11

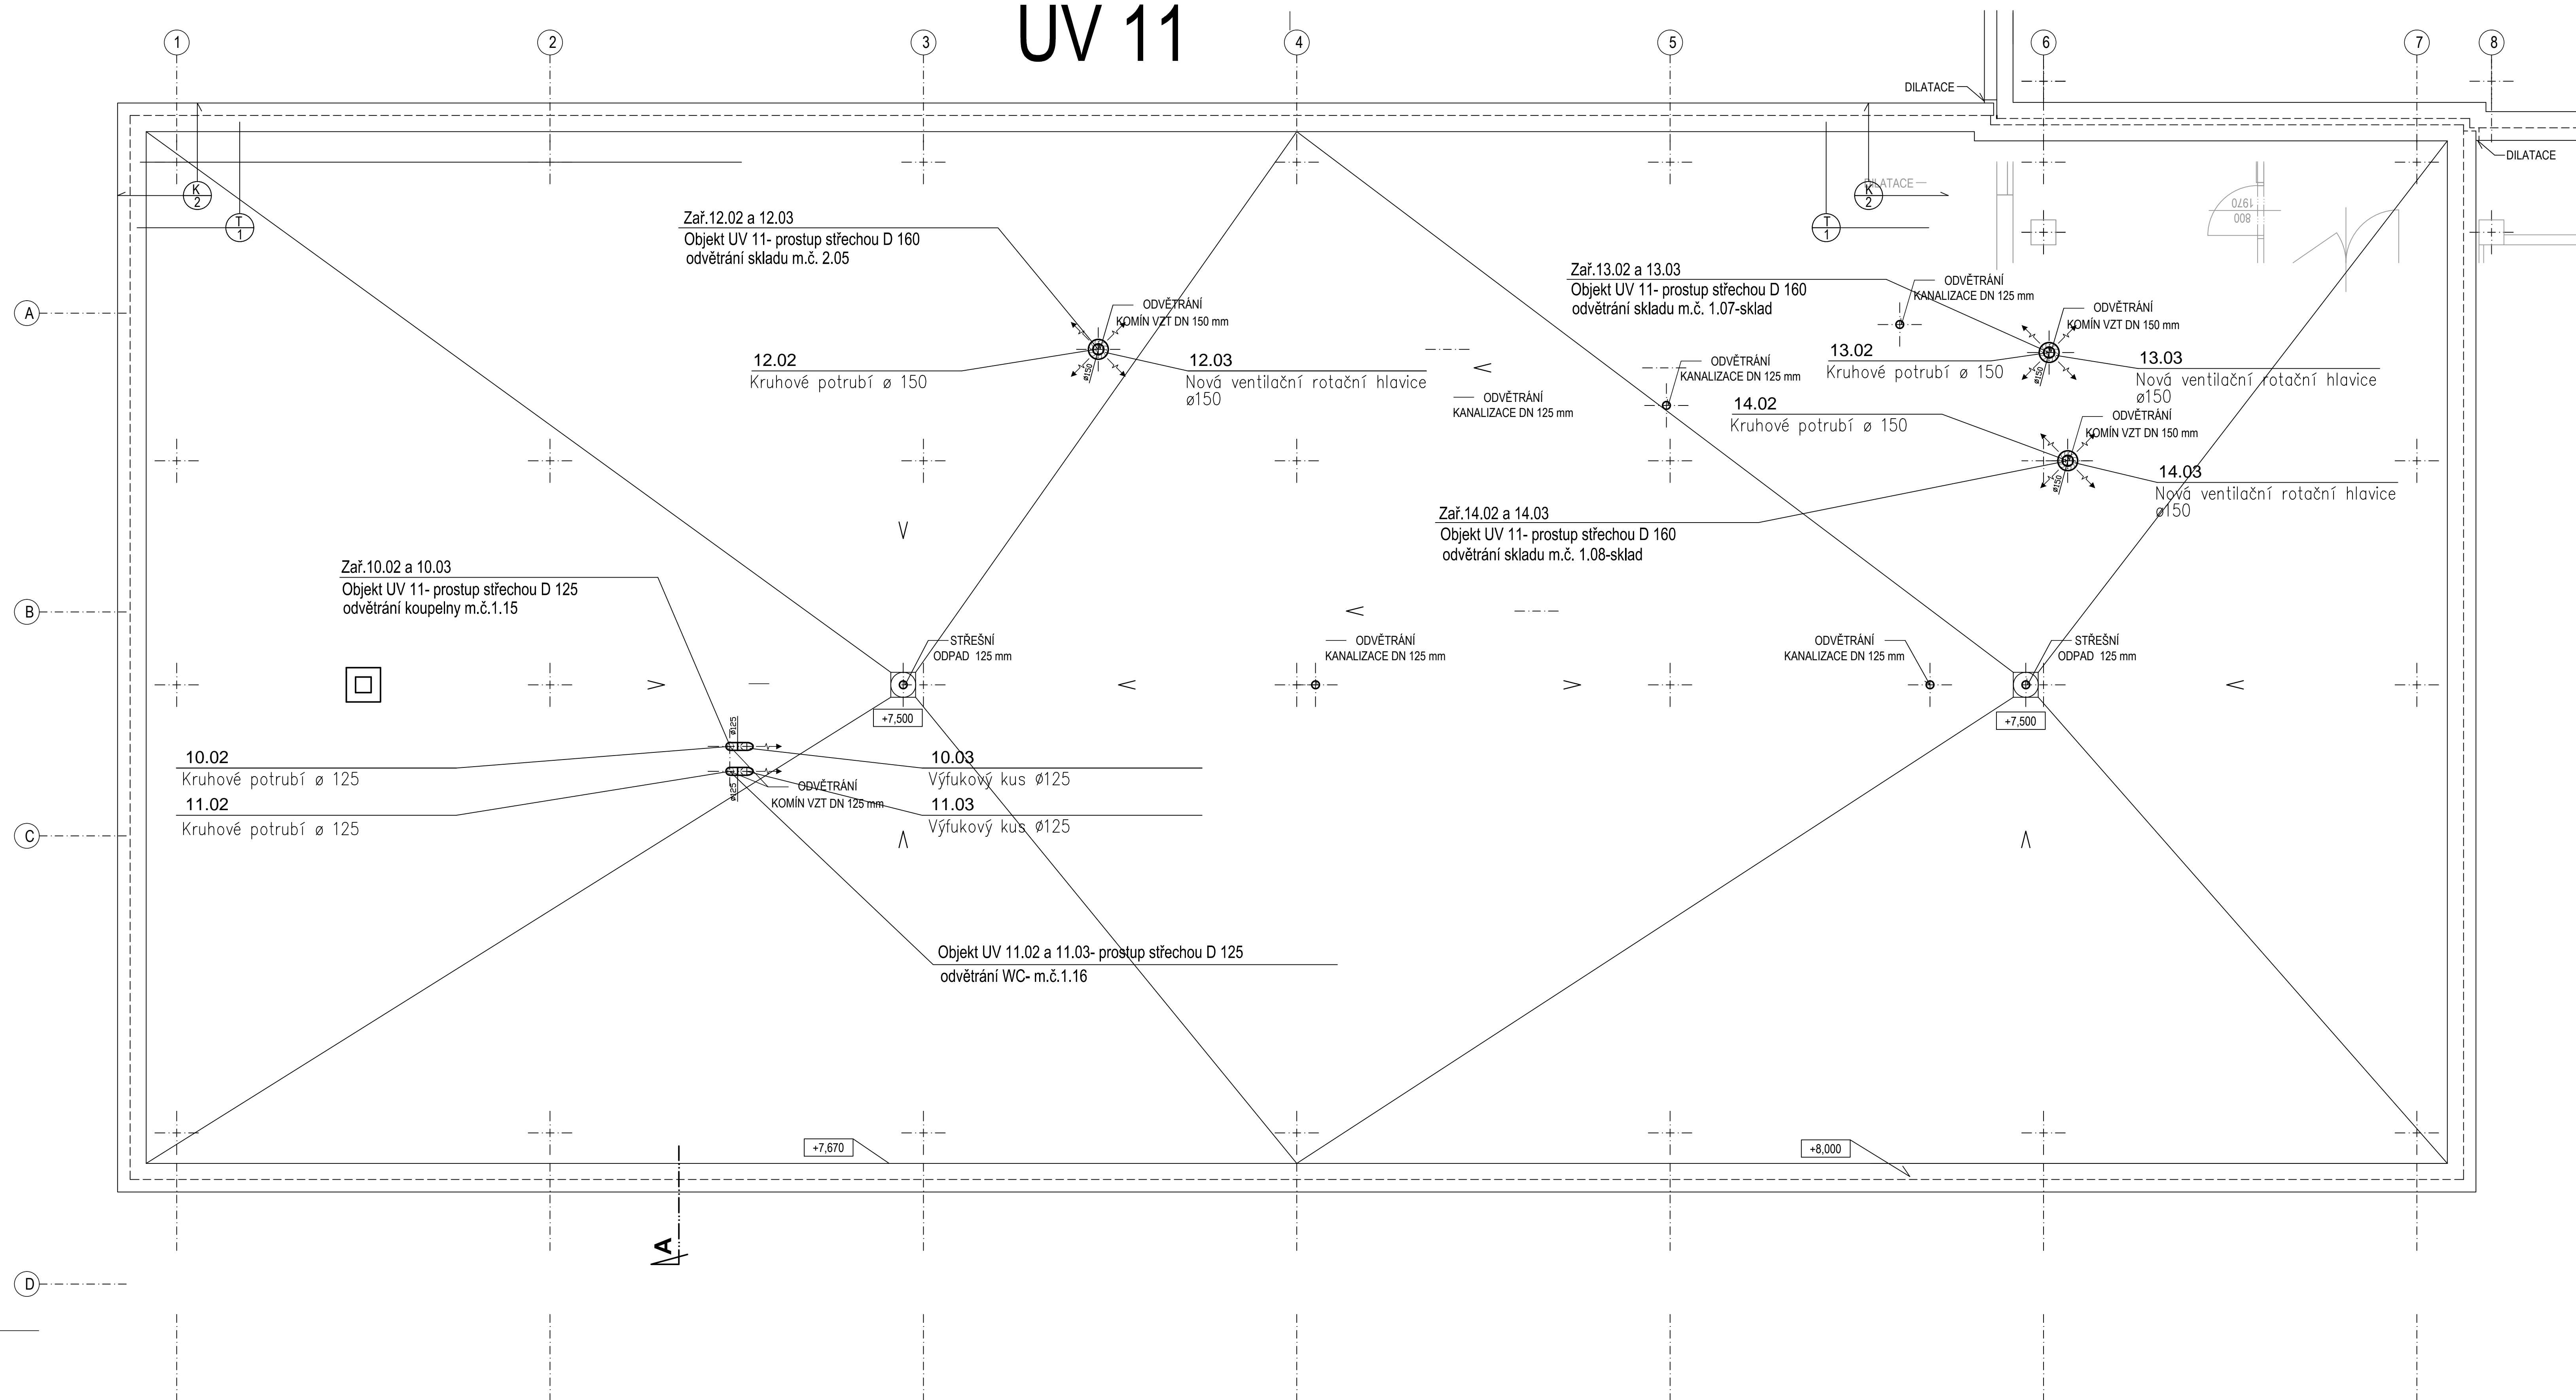

VZDUCHOTECHNICKÁ ZAŘÍZENÍ JSOU UVEDENA BEZ VÝROBCŮ ( BEZ OBCH. NÁZVŮ A OZNAČÍ NA VÝROBCI)			
VEDOUcí PROJEKTANT:	ZODPOVĚD NÁ PROJEKTANT:	VÝPRACOVÁ:	Ing. arch. JUDr. GOTTWALD
Ing. arch. Zdeněk GOTTWALD	Ing. Petr Kromus	Ing. Petr Kromus	projedená činnost v inv. výstavbě zdeněk.gottwald@seznam.cz
	STAVBNÍ OBJEKT	ČÁST DOKUMENTACE	VINČNÍ 93, 615 00 BRNO
	SO 01	VZDUCHOTECHNICKÁ	NOČNÍ 121 76 141 Tel: 602 602 553
INVESTOR :	OBEC ŠITBOŘICE, Osvozeno 92 691 76 ŠITBOŘICE	DATUM :	ZAKÁZKA ČÍS. 24 / 01
STAVBA :	Komplexní energetické úpravy ZŠ Šitbořice par.č. 861	STUPEŇ, PLOŠ : OSP 4 015	FORMÁT: 10 4
OSNA :	Pavilon U11 - Přídavný střešní	M 1:50	VÝKRES OŠS 2, 1.44x109