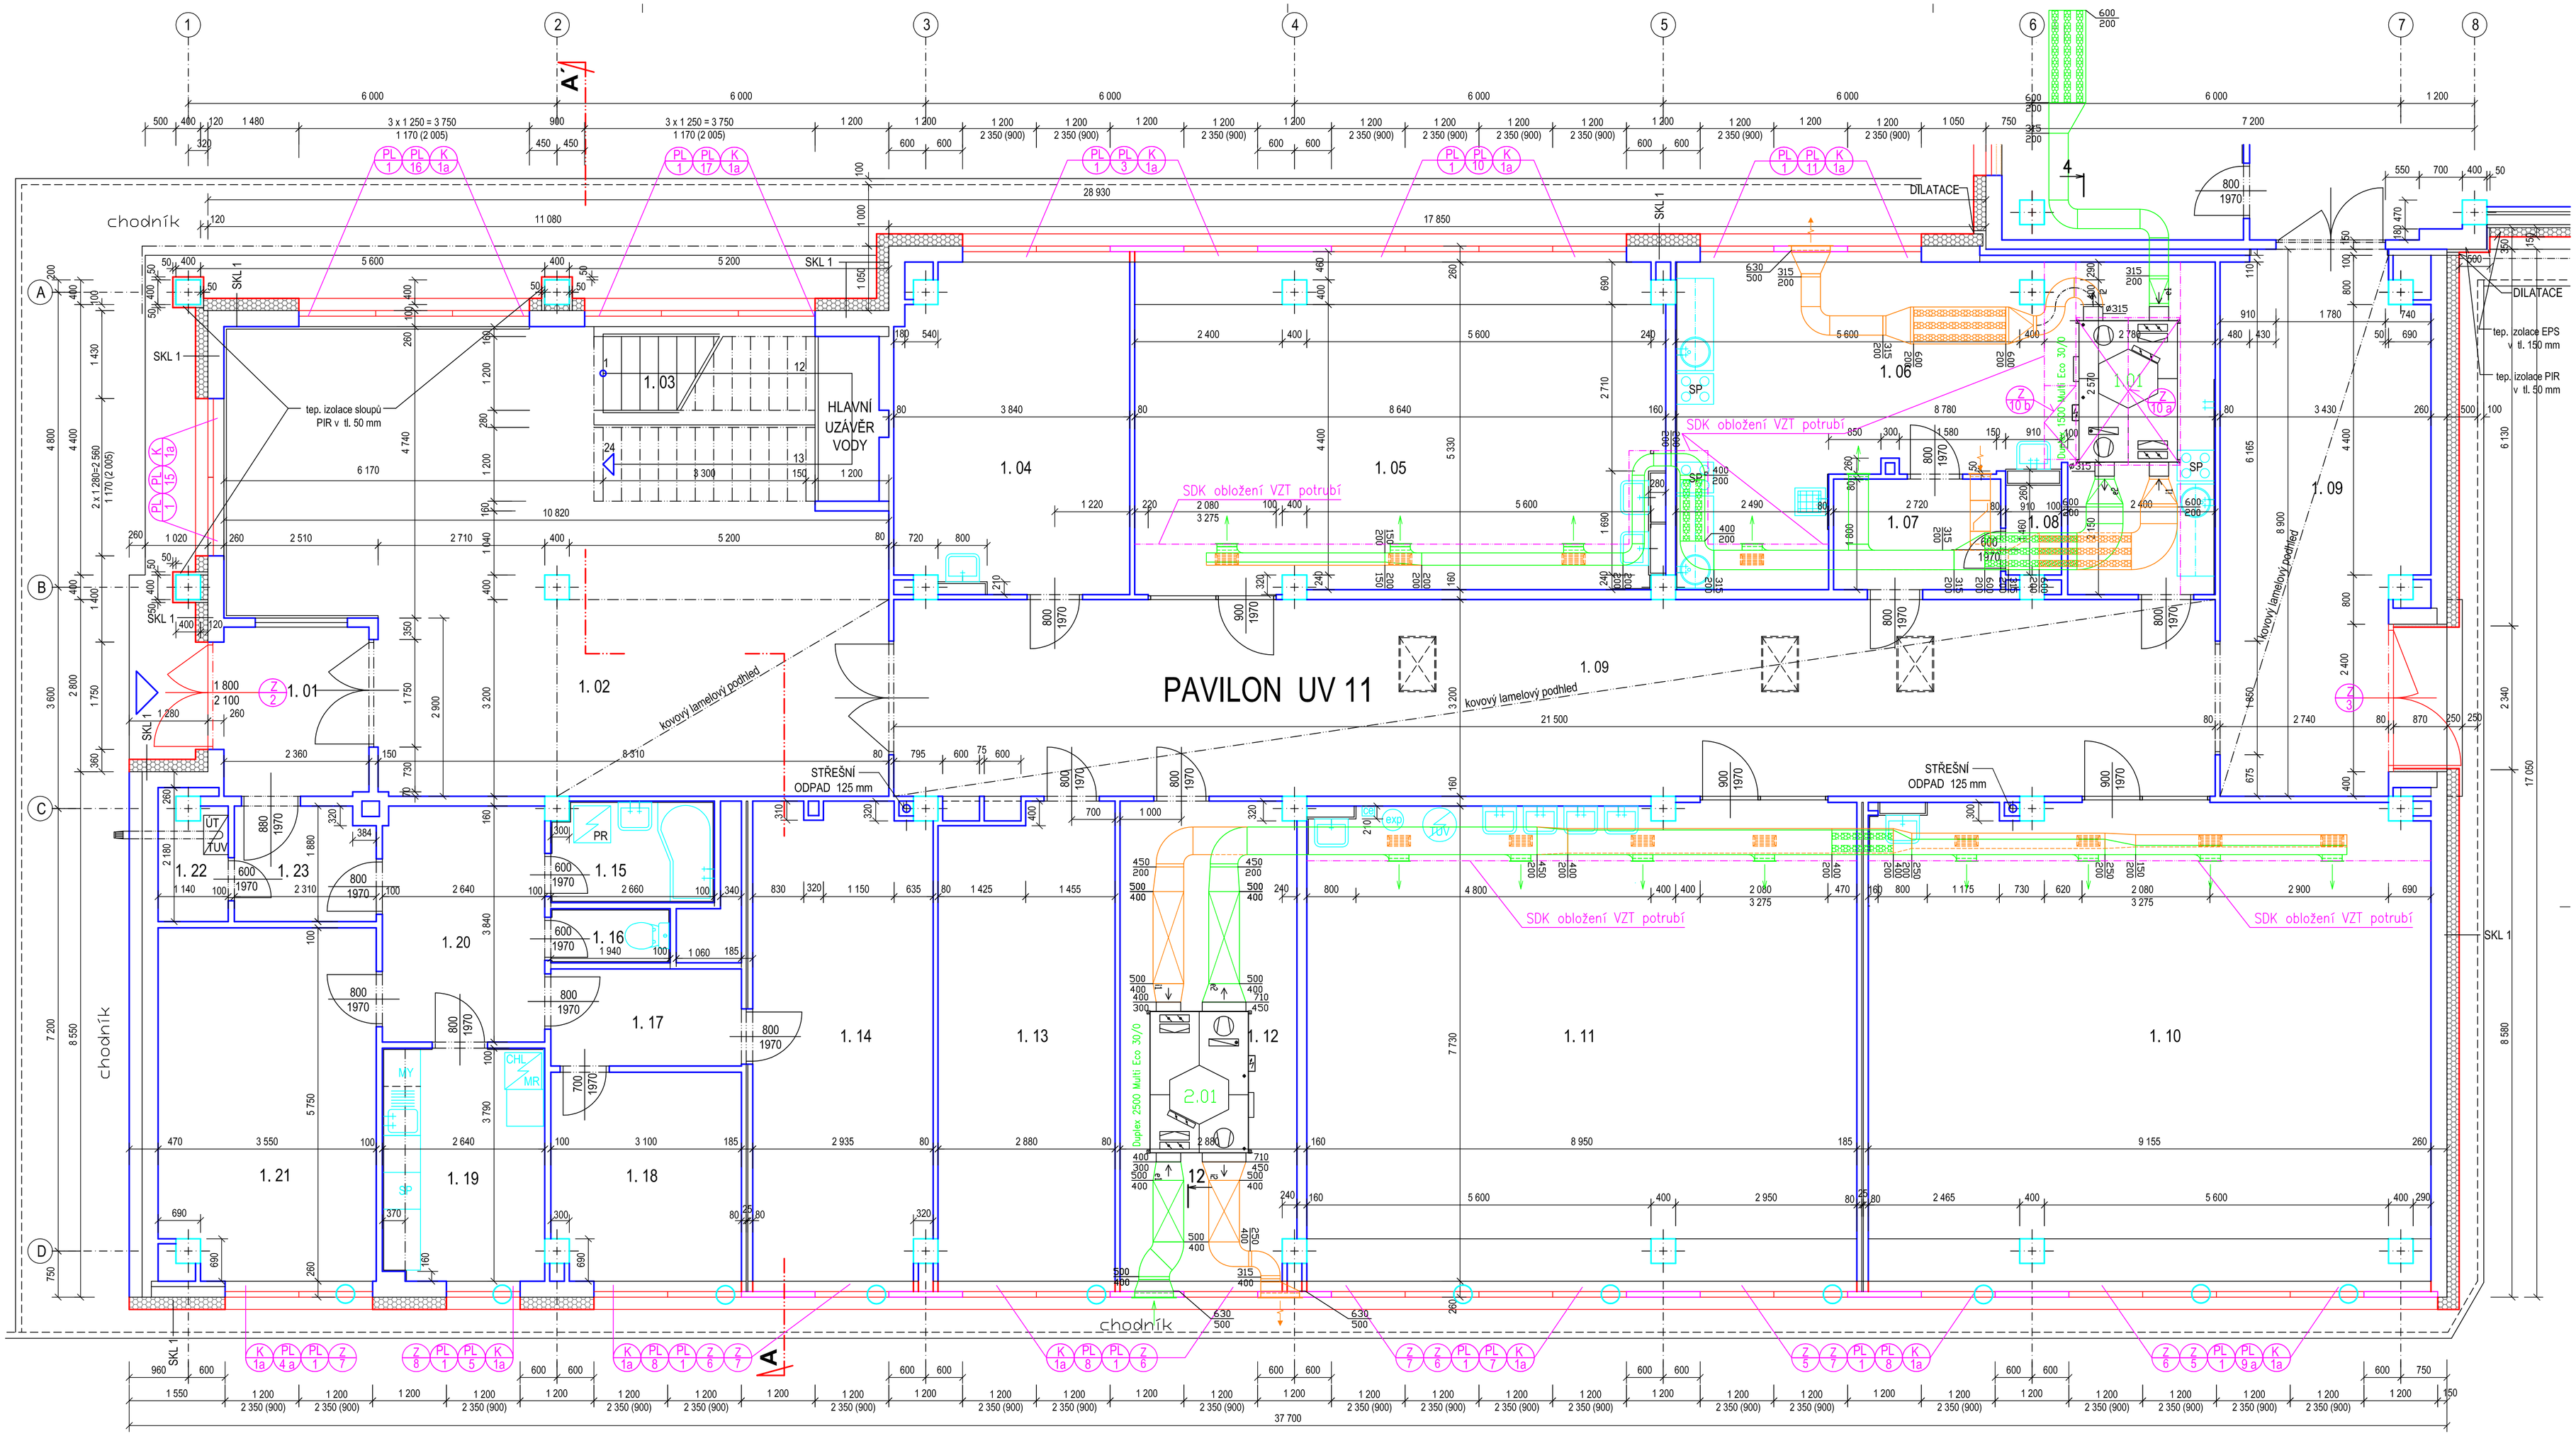

LEGENDA MÍSTNOSTÍ

Č.M.	ÚČEL MÍSTNOSTI	PODLAHA		ZVLÁŠTNÍ ÚPRAVY	
	PAVILON UV 11	m²	DRUH	STĚNY	STROP
1. 01	VSTUP - ZÁDVEŘÍ	6,61	keramická dlažba	štuková omítka soKl - ker. ob. v = 0,07 m	štuková omítka
1. 02	CHODBA	61,81	PVC soKl - lišta PVC	štuková omítka + dřev. obkl. v = 1,75 m	kovový podhled sv. v. = 2,70 m
1. 03	SCHODIŠTĚ	13,20	keramická dlažba protiskluz. - schodovky	štuková omítka soKl - ker. ob. v = 0,1 m	štuková omítka
1. 04	KABINET	19,48	PVC soKl - lišta PVC	štuková omítka soKl - ker. ob. v = 0,07 m	štuková omítka
1. 05	UČEBNA	45,45	PVC soKl - lišta PVC	štuková omítka + ker. obkl. v = 1,5 m	štuková omítka
1. 06	ŽÁKOVSKÉ KUCHYNĚ	39,52	PVC soKl - lišta PVC	štuková omítka + ker. obkl. v = 1,5 m	štuková omítka
1. 07	SKLAD	4,89	PVC soKl - lišta PVC	štuková omítka	štuková omítka
1. 08	SKLAD	1,33	PVC soKl - lišta PVC	štuková omítka	štuková omítka
1. 09	CHODBA	96,26	PVC soKl - lišta PVC	štuková omítka	kovový podhled sv. v. = 2,70 m
1. 10	UČEBNA	70,37	PVC soKl - lišta PVC	štuková omítka + ker. obkl. v = 1,5 m	štuková omítka
1. 11	UČEBNA	68,93	PVC soKl - lišta PVC	štuková omítka + ker. obkl. v = 1,5 m	štuková omítka
1. 12	SKLAD	22,25	PVC soKl - lišta PVC	štuková omítka	štuková omítka
1. 13	KABINET	21,92	PVC soKl - lišta PVC	štuková omítka	štuková omítka
	CELKEM	472,02			

Č.M.	ÚČEL MÍSTNOSTI	PODLAHA		ZVLÁŠTNÍ ÚPRAVY	
	BYTOVÁ JEDNOTKA	m²	DRUH	STĚNY	STROP
1. 14	POKOJ	22,40	PVC soKl - lišta PVC	štuková omítka	štuková omítka
1. 15	KOUPELNA	4,28	keramická dlažba	štuková omítka ker. obkl. v = 2,05 m	sdk - podhled
1. 16	WC	1,71	keramická dlažba	štuková omítka ker. obkl. v = 2,05 m	sdk - podhled
1. 17	CHODBA	4,97	PVC soKl - lišta PVC	štuková omítka	štuková omítka
1. 18	POKOJ	10,33	PVC soKl - lišta PVC	štuková omítka ker. obkl. v = 2,05 m	štuková omítka
1. 19	KUCHYNĚ	9,94	PVC soKl - lišta PVC	štuková omítka ker. obkl. v = 1,5 m	štuková omítka
1. 20	ŠATNA	10,10	PVC soKl - lišta PVC	štuková omítka	štuková omítka
1. 21	OBÝVACÍ POKOJ	19,94	PVC soKl - lišta PVC	štuková omítka	štuková omítka
1. 22	SKLAD	2,14	PVC soKl - lišta PVC	štuková omítka	štuková omítka
1. 23	PŘEDSÍŇ	4,22	PVC soKl - lišta PVC	štuková omítka	štuková omítka
	CELKEM	90,03			

LEGENDA MATERIÁLŮ

- STÁVAJÍCÍ KONSTRUKCE - BEZE ZMĚN
- KONTAKTNÍ ZATEPLENÍ STÁVAJÍCÍCH KCÍ - ETICS
- TEPELNÁ IZOLACE - EPS V TL. 200 mm
- NAPOJENÍ EL. OVLÁDÁNÍ STÍNÍCÍCH ŽALUZIÍ
- BOURACÍ PRÁCE (VÝPLNĚ OTVORŮ)
- TEPELNÁ IZOLACE - PIR DESKY
- NOVÉ MEZIOKENNÍ VLOŽKY A OKNA S TROJSKLEM

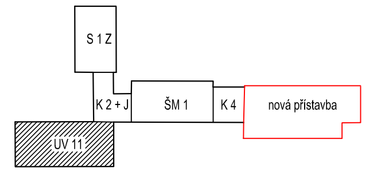

±0,000 = 271,10 (PODLAHY V 1. NP)
Souřadnicový systém : S - JTSK
Výškový systém : Balt po vyrovnání

VEDOUCÍ PROJEKTANT:	ZODPOVĚDNÝ PROJEKTANT:	ČÁST DOKUMENTACE :	Ing. arch. Zdeněk GOTTWALD
Ing. arch. Zdeněk GOTTWALD	Ing. arch. Zdeněk GOTTWALD	SO 01	projektová činnost v inv. výstavbě
		D 1. 1.	VINIČNÍ 193, 615 00 BRNO IČO : 121 76 141
INVESTOR :	OBEC ŠITBOŘICE, Osvobození 92 691 76 ŠITBOŘICE IČ: 00283622	DATUM : ČERVEN / 2024	ZAKÁZKA ČÍS.: 24 / 05
STAVBA :	Komplexní energetické úspory ZŠ Šitbořice Nikolčická 531 - parc.č. 861 - k.ú. Šitbořice	STUPEŇ P.D. : DPS	FORMÁT: 8 A 4
OBSAH :	Půdorys 1. NP - UV 11 - nový stav 1:50	PROFESE : STAVEBNÍ	VÝKRES ČÍSLO : D 1. 1. - 15