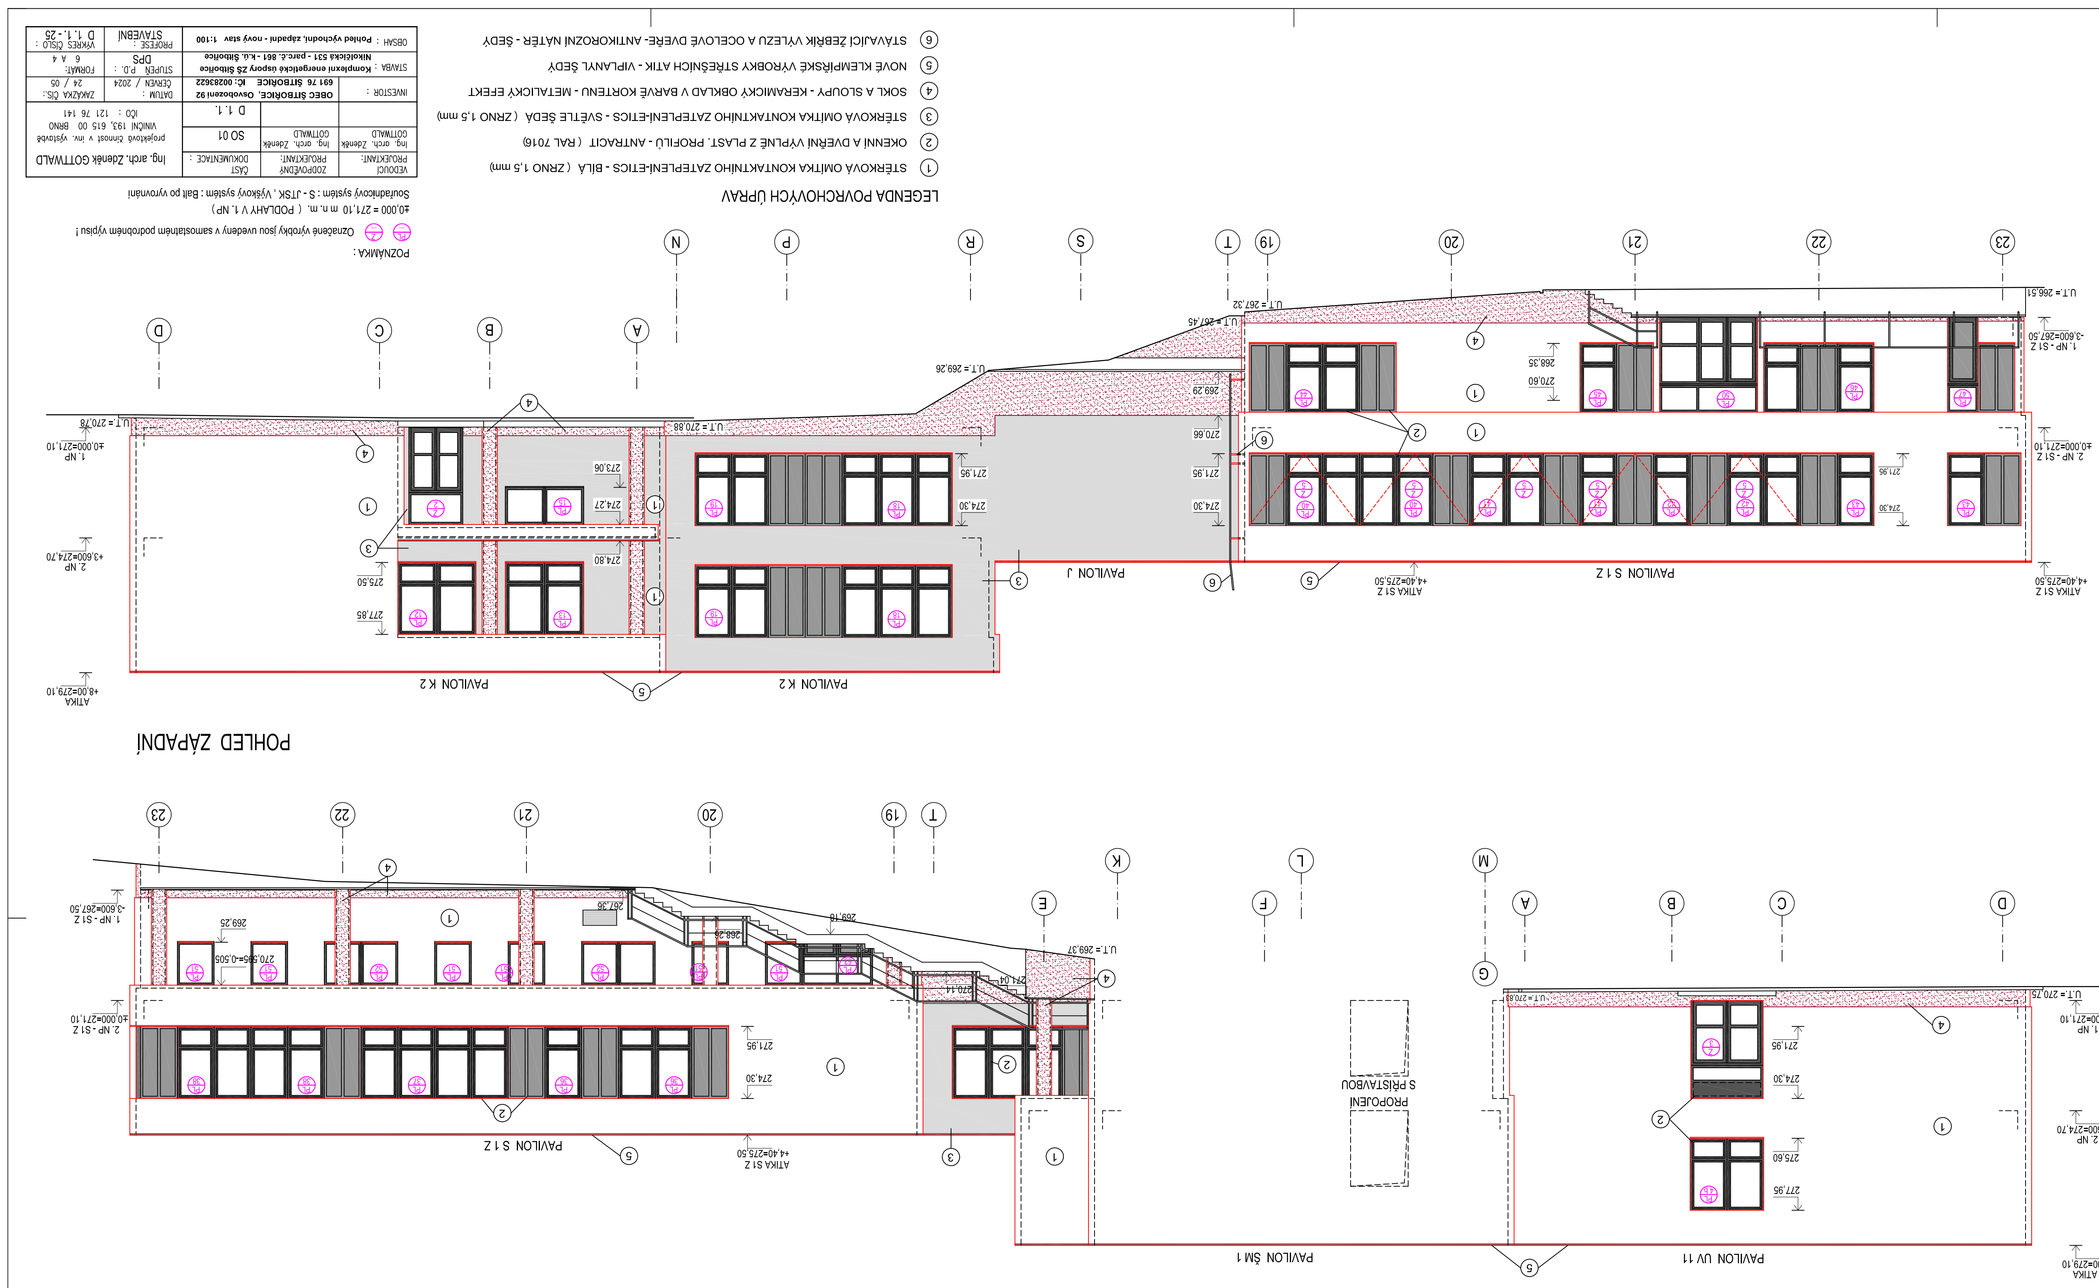
1 STĚRKOVÁ OMÍTKA KONTAKTNÍHO ZATEPLENÍ - BÍLÁ (ZRNO 1,5 mm)
2 OKENNÍ A DVEŘNÍ VÝPLNĚ Z PLAST. PROFILŮ - ANTRACIT (RAL 7016)
3 STĚRKOVÁ OMÍTKA KONTAKTNÍHO ZATEPLENÍ - SVĚTLE ŠEDÁ (ZRNO 1,5 mm)
4 SOKL A SLOUPY - KERAMICKÝ OBKLAD V BARVĚ KOTELNU - METALICKÝ EFEKT
5 NOVÉ KLEMPÍŘSKÉ VÝROBKY STŘEŠNÍCH ATIK - VIPLANYL ŠEDÝ
PAVILON S 1 Z
PAVILON J
POHLED ZÁPADNÍ
PAVILON K 2
PAVILON S 1 Z
PAVILON J
PAVILON SM 1
PAVILON UV 11
PROPOJENÍ S PŘÍSTAVBOU
POHLED VÝCHODNÍ
POZNÁMKA:
Označená výrobky jsou uvedeny v samostatném podrobném výpisu !
±0,000 = 271,10 m. n. m. (POLOHY V. Ř.)
Ing. arch. Zdeněk GOTTWALD
projektová činnost v stv. výstavě
VMČM 192, 615 00 BRNO
tel. : 121 74 141
ZAKÁZKA ČÍS.:
24 / 05
ČERVEN / 2024
DATUM
6. 4. 4
VYPRACOVAL
ČÍSLO PŘÍLOHY
D 1. 1. - 25
Ing. arch. Zdeněk GOTTWALD
ČÁST DOKUMENTACE :
D. 1. 1.
ZODPOVĚDNÝ PROJEKTANT:
Ing. arch. Zdeněk GOTTWALD
SO 01
VEDOUCÍ PROJEKTANT:
Ing. arch. Zdeněk GOTTWALD
OBSAH : Pohled východní, západní - nový stav 1:100
STAVEBNÍ
PROFESE
D 1. 1. - 25
VYPRACOVAL
Ing. arch. Zdeněk GOTTWALD
STUPEŇ P.Ú. :
DPS
ČÍSLO PŘÍLOHY
6. 4. 4