KÓDOVÁ PRODUKČNÍ:	Bg. arch. Zdeněk GOTTMALD	ZODPOVĚDNÝ PROJEKTANT:	Bg. arch. Zdeněk GOTTMALD
DATUM DOKUMENTACE:	SO 01		
	Kompletní energetická úspory ZŠ Štefánika		

ČÍSLO PROJEKTU:	24/AZOA 05
DATUM:	24 / 05
STUPEŇ PROJEKTU:	ROZMĚR:
ČÍSLO VÝKRESU:	A 4
STAVEBNÍ ČÍSLO:	VÝKRES ČÍSLO:
	D 1.1.- 10

Souřadnicový systém : S - JTSK , Výškový systém : Balt po vyrovnání
±0.000 = 271.10 (POČLAHY V 1.NP)

LEGENDA POVRCHOVÝCH ÚPRAV

⑪ STAVAJÍCÍ BŘIDLICOVÁ OMÍTKA PŘÍRODNÍ - PÍSKOVÉ ZLUTÁ
⑫ OKENNÍ A DVEŘNÍ VÝPLNĚ Z PLAST. PROFILŮ - BARVA BÍLÁ
⑬ STAVAJÍCÍ NEZIOKENNÍ VLOŽKY- DŘEVOSKLO
⑭ SOKL A SLOUPY - KERAMICKÝ OBKLAD PÁSKY KABŘINCE - BARVA HNĚDÁ TMAVÁ
⑮ KLEMPÍŘSKÉ VÝROBKY STŘEŠNÍCH ATIK - VIPLANYL ŠEDÝ
⑯ STAVAJÍCÍ ZEBŘÍK VYLEZU A OCELOVÉ DVEŘE- ANTIKOROZNÍ NÁTĚR - ŠEDÝ

POHLED JIŽNÍ - PAVILON S 1 Z

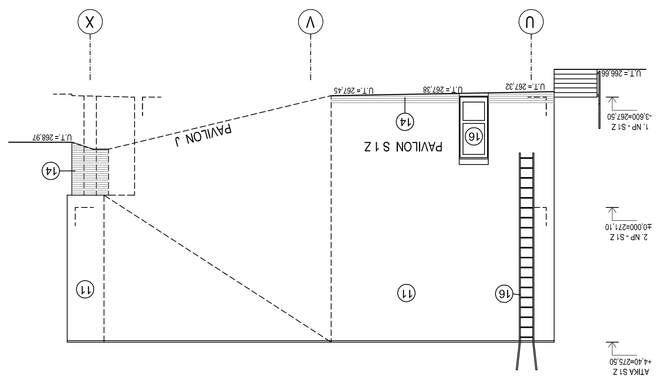

POHLED ZÁPADNÍ

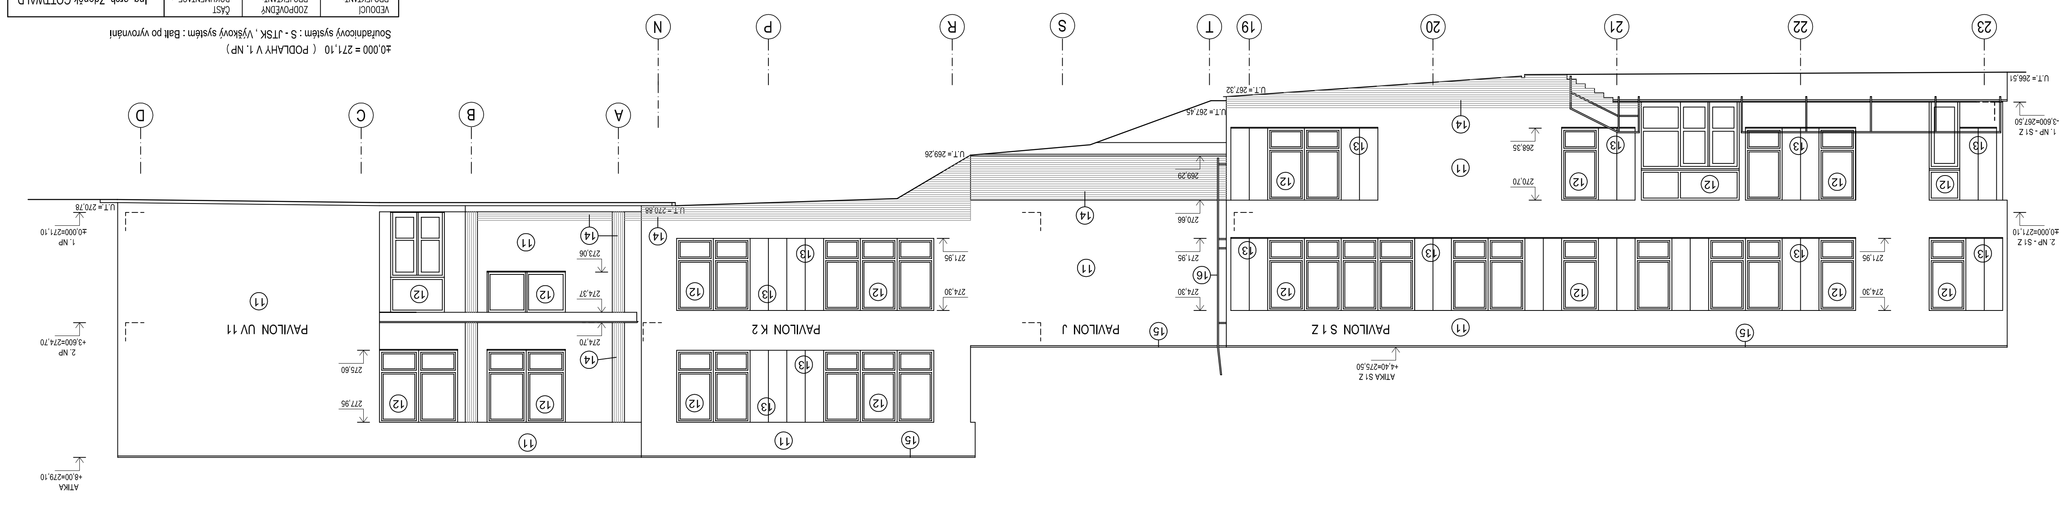

POHLED VÝCHODNÍ - PAVILON J

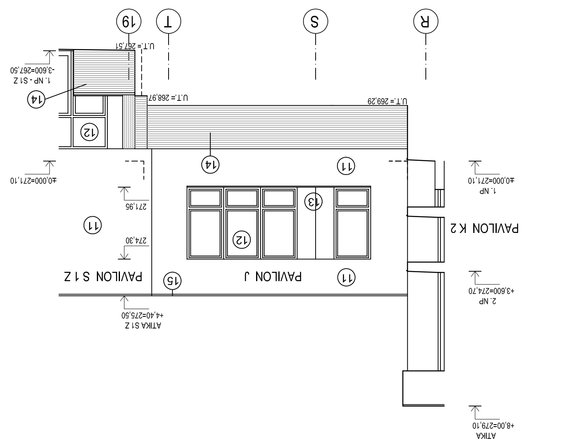

POHLED VÝCHODNÍ

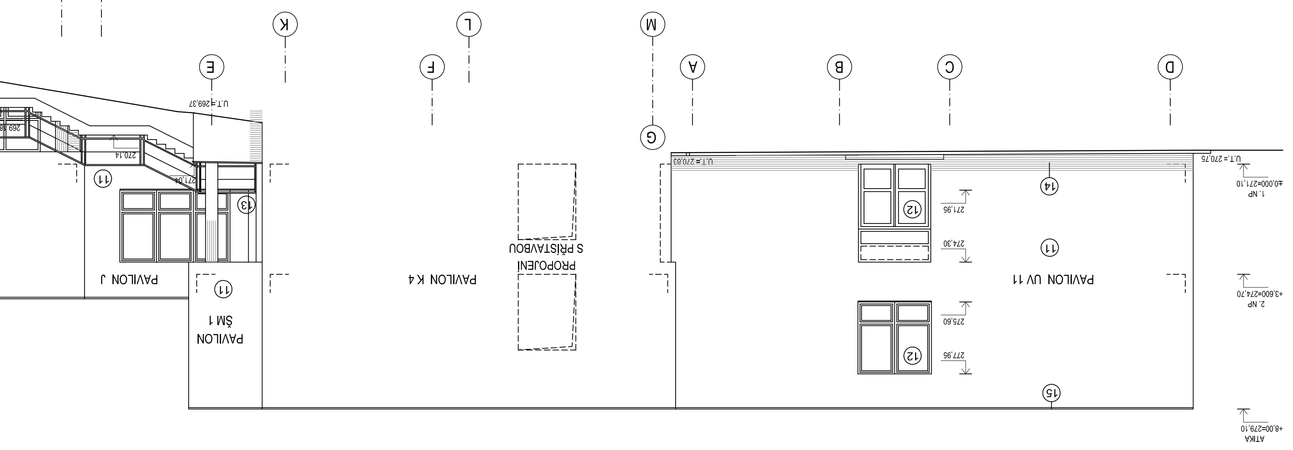
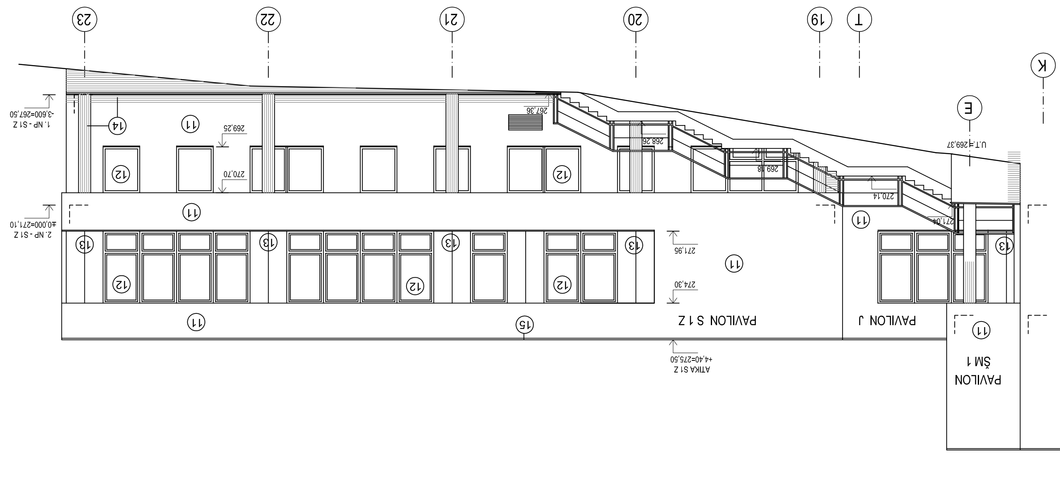
POHLED ZÁPADNÍ