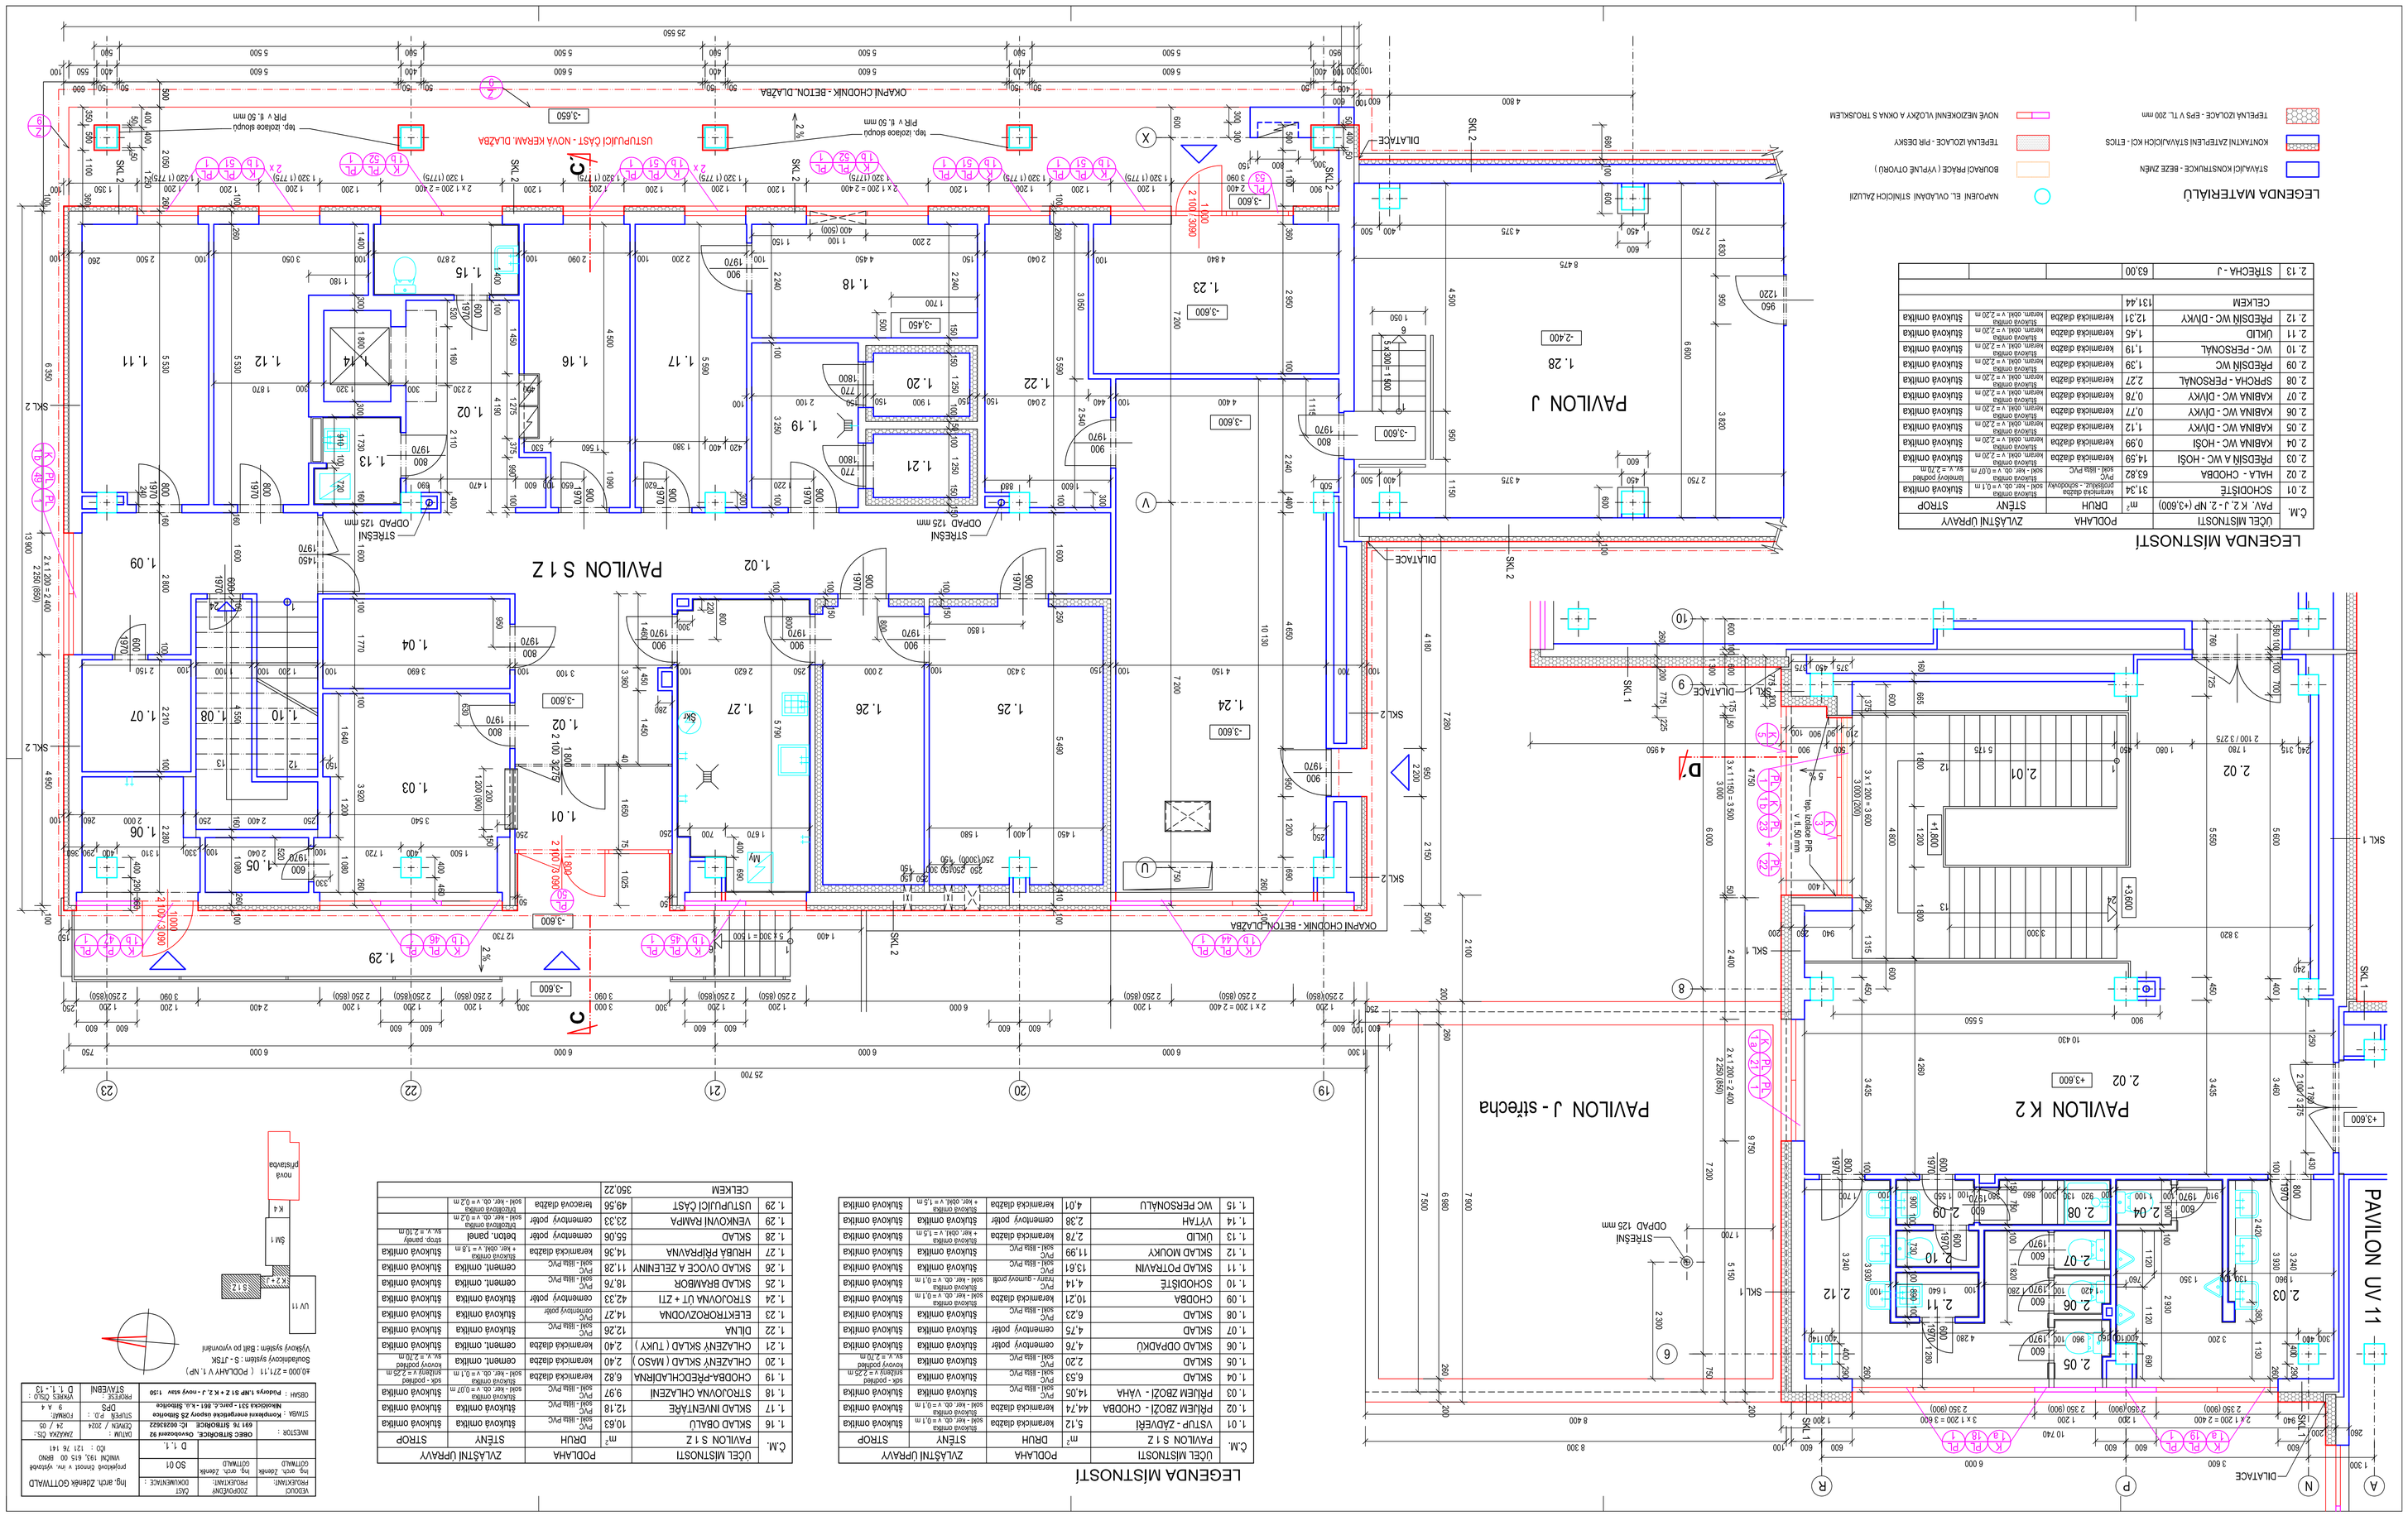

LEGENDA MÍSTNOSTÍ

Č.M.	UČEL MÍSTNOSTI	PODLAHA	ZVLÁŠTNÍ ÚPRAVY
Č.M.	UČEL MÍSTNOSTI	PODLAHA	ZVLÁŠTNÍ ÚPRAVY

LEGENDA MÍSTNOSTÍ

Č.M.	UČEL MÍSTNOSTI	PODLAHA	ZVLÁŠTNÍ ÚPRAVY
Č.M.	UČEL MÍSTNOSTI	m²	DRUH	STĚNY	STROP
1. 16	SKLAD OBALŮ	10.63	beton - živice PVC	stávající omítka	stávající omítka
1. 17	SKLAD INVENTÁŘE	12.18	beton - živice PVC	stávající omítka	stávající omítka
1. 18	STRUŽOVNA CHLAZENÍ	9.97	beton - živice PVC	stávající omítka	stávající omítka
1. 19	CHODBA-PŘEDCHLAZÍRNA	6.82	keramická dlažba	stávající omítka	sádr. - podhled
1. 20	CHLAZENÝ SKLAD (MASO)	2.40	keramická dlažba	stávající omítka	cementl. omítka
1. 21	CHLAZENÝ SKLAD (TUKY)	2.40	keramická dlažba	stávající omítka	cementl. omítka
1. 22	DÍLNA	12.26	beton - živice PVC	stávající omítka	stávající omítka
1. 23	ELEKTROROZVODNA	14.27	betonový potěr	stávající omítka	stávající omítka
1. 24	STROJOVNA UT + ZTI	42.33	betonový potěr	stávající omítka	stávající omítka
1. 25	SKLAD BRAMBOR	18.76	beton - živice PVC	stávající omítka	cementl. omítka
1. 26	SKLAD OVOCE A ZELENINY	11.28	beton - živice PVC	stávající omítka	cementl. omítka
1. 27	HRUBÁ PŘÍPRAVNA	14.36	keramická dlažba	stávající omítka	stávající omítka
1. 28	SKLAD	55.06	betonový potěr	stávající omítka	bílkov. barva
1. 29	VZNIKOVNÍ RAMPA	23.33	betonový potěr	stávající omítka	stávající omítka
1. 29	ÚSTUPUJÍCÍ ČÁST	49.56	teracová dlažba	stávající omítka	stávající omítka
	CELKEM	350.22			

LEGENDA MÍSTNOSTÍ

Č.M.	UČEL MÍSTNOSTI	PODLAHA	ZVLÁŠTNÍ ÚPRAVY
Č.M.	UČEL MÍSTNOSTI	m²	DRUH	STĚNY	STROP
2. 01	SCHODIŠTĚ	31.34	samonivel. stěrka anhydrid. - epoxidová	stávající omítka	stávající omítka
2. 02	HALA - CHODBA	63.82	keramická dlažba	keram. obkl. v = 2,20 m	stávající omítka
2. 03	PŘEDSÍŇ A WC - HOŠÍ	14.59	keramická dlažba	keram. obkl. v = 2,20 m	stávající omítka
2. 04	KABINA WC - HOŠÍ	0.99	keramická dlažba	keram. obkl. v = 2,20 m	stávající omítka
2. 05	KABINA WC - DÍVKY	1.12	keramická dlažba	keram. obkl. v = 2,20 m	stávající omítka
2. 06	KABINA WC - DÍVKY	0.77	keramická dlažba	keram. obkl. v = 2,20 m	stávající omítka
2. 07	KABINA WC - DÍVKY	0.78	keramická dlažba	keram. obkl. v = 2,20 m	stávající omítka
2. 08	SPRCHA - PERSONÁL	2.27	keramická dlažba	keram. obkl. v = 2,20 m	stávající omítka
2. 09	PŘEDSÍŇ WC	1.39	keramická dlažba	keram. obkl. v = 2,20 m	stávající omítka
2. 10	WC - PERSONÁL	1.19	keramická dlažba	keram. obkl. v = 2,20 m	stávající omítka
2. 11	ÚKLID	1.45	keramická dlažba	keram. obkl. v = 2,20 m	stávající omítka
2. 12	PŘEDSÍŇ WC - DÍVKY	12.31	keramická dlažba	keram. obkl. v = 2,20 m	stávající omítka
	CELKEM	131.44			
2. 13	STŘECHA - J	63.00			

LEGENDA MATERIÁLŮ

- STÁVAJÍCÍ KONSTRUKCE - BEZE ZMĚN
- BOURACÍ PRÁCE (VYPLNĚ OTVORŮ)
- NOVÉ NEZKOKENÉ VLOŽKY A OKNA S TROJSKLEM
- KONTAKTNÍ ZATEPLENÍ STÁVAJÍCÍCH KCI - ETICS
- TEPELNÁ IZOLACE - PIR DESKY
- TEPELNÁ IZOLACE - EPS V TL. 200 mm
- NAPOJENÍ EL. OVLÁDÁNÍ STÍNÍCÍCH ZALUZIÍ

VEDOUCÍ PROJEKTANT	ZODPOVĚDNÝ PROJEKTANT	DATUM	
KRAJ	OKRES	DOKUMENTACE :	D. 1. 1
Solárněstavný systém : 3 - JTSK			


PROFESE :	STAVEBNÍ	VÝKRES ČÍSLO :	D 1. 1. - 13