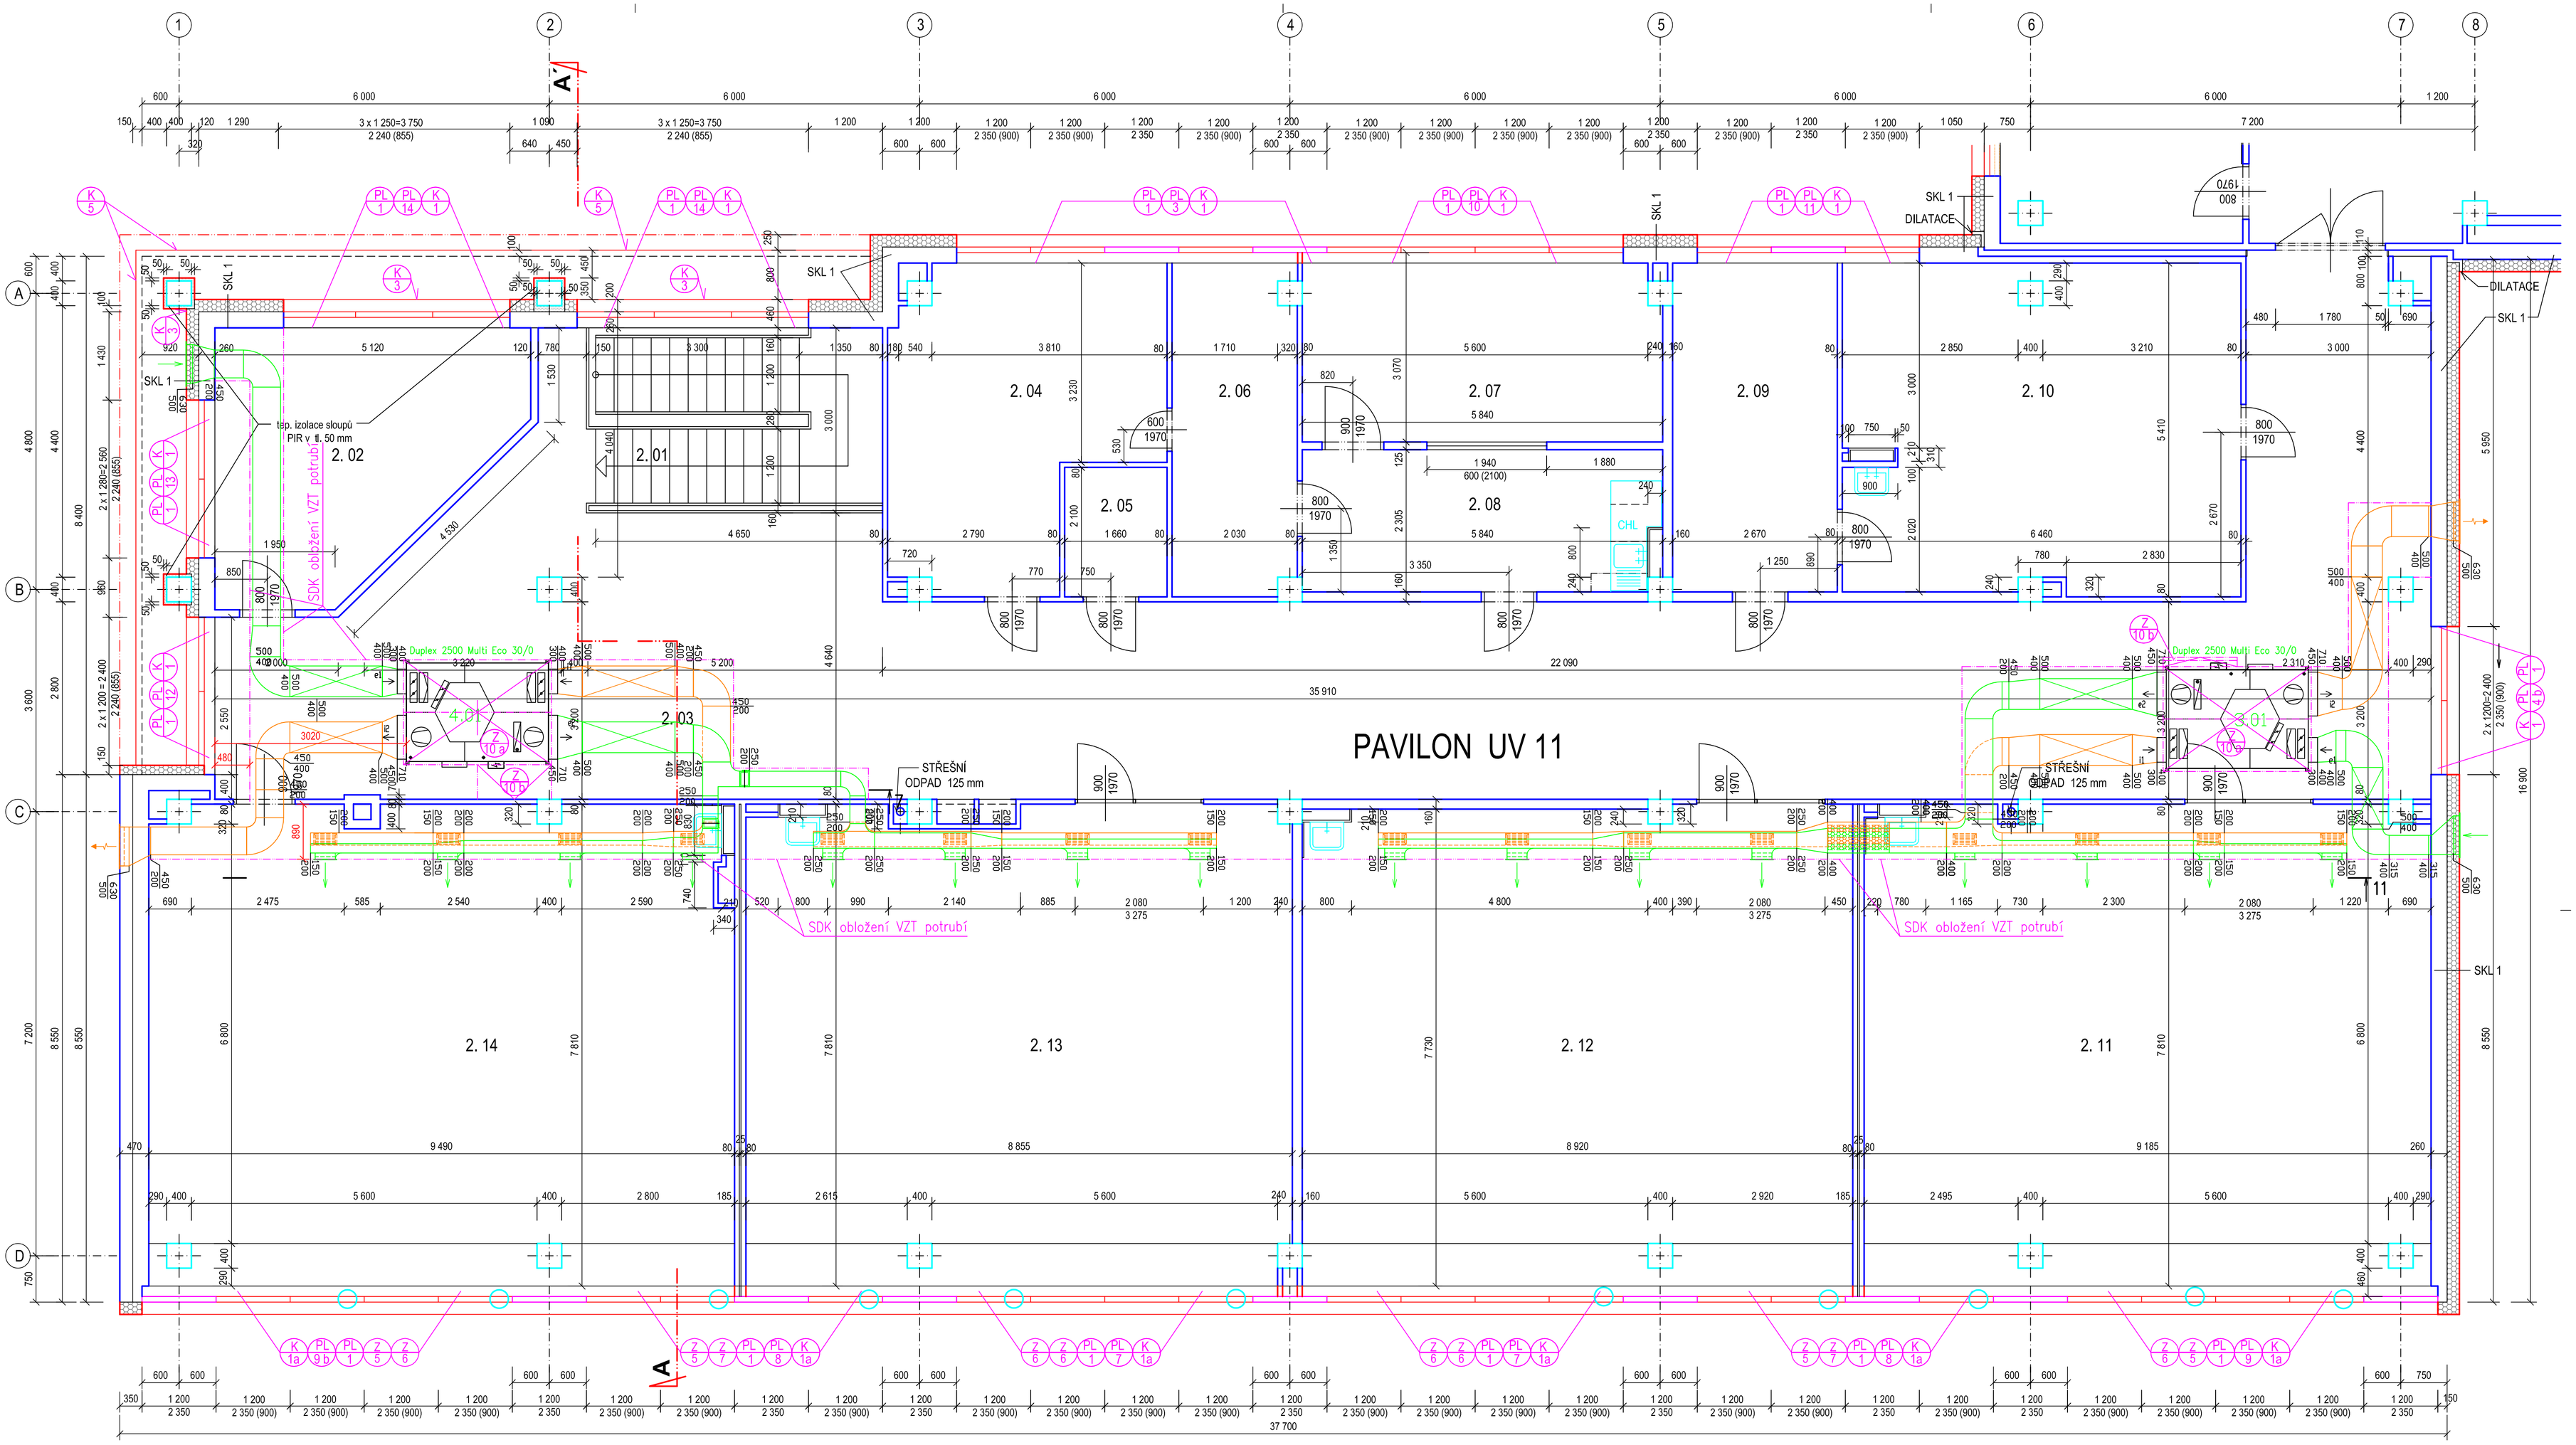

LEGENDA MÍSTNOSTÍ

Č.M.	ÚČEL MÍSTNOSTI	PODLAHA		ZVLÁŠTNÍ ÚPRAVY	
	PAVILON UV 11	m²	DRUH	STĚNY	STROP
2. 01	SCHODIŠTĚ	14,40	keramická dlažba protiskluz. - schodovky	štuková omítka sokl - ker. ob. v = 0,1 m	štuková omítka
2. 02	KABINET	18,50	PVC + koberec sokl - lišta PVC		štuková omítka
2. 03	CHODBA	145,42	PVC sokl - lišta PVC		štuková omítka
2. 04	ŘEDITELNA	18,61	PVC + koberec sokl - lišta PVC		štuková omítka
2. 05	SKLAD	3,48	PVC sokl - lišta PVC		štuková omítka
2. 06	ZÁSTUPCE ŘEDITELE	10,75	PVC + koberec sokl - lišta PVC	štuková omítka	štuková omítka
2. 07	ÚČTÁRNA	16,75	PVC + koberec sokl - lišta PVC	štuková omítka	štuková omítka
2. 08	SBOROVNA	13,21	PVC + koberec sokl - lišta PVC	štuková omítka postform. obkl. v = 1,5 m	štuková omítka
2. 09	KABINET	14,23	PVC + koberec sokl - lišta PVC		štuková omítka
2. 10	KABINET	34,03	PVC sokl - lišta PVC	štuková omítka	štuková omítka
2. 11	UČEBNA	70,37	PVC sokl - lišta PVC	štuková omítka + ker. obkl. v = 1,5 m	štuková omítka
2. 12	UČEBNA	68,77	PVC sokl - lišta PVC	štuková omítka + ker. obkl. v = 1,5 m	štuková omítka
2. 13	UČEBNA	67,74	PVC sokl - lišta PVC	štuková omítka	štuková omítka
2. 14	UČEBNA	72,16	PVC sokl - lišta PVC	štuková omítka	štuková omítka
	CELKEM	568,42			

LEGENDA MATERIÁLŮ

- STÁVAJÍCÍ KONSTRUKCE - BEZE ZMĚN
- KONTAKTNÍ ZATEPLENÍ STÁVAJÍCÍCH KCÍ - ETICS
- TEPELNÁ IZOLACE - EPS V TL. 200 mm
- NAPOJENÍ EL. OVLÁDÁNÍ STÍNÍCÍCH ŽALUZIÍ
- BOURACÍ PRÁCE (VÝPLNĚ OTVORŮ)
- TEPELNÁ IZOLACE - PIR DESKY
- NOVÉ MEZIOKENNÍ VLOŽKY A OKNA S TROJSKLEM

±0,000 = 271,10 (PODLAHY V 1. NP)
Souřadnicový systém : S - JTSK
Výškový systém : Balt po vyrovnání

VEDOUCÍ PROJEKTANT:	ZODPOVĚDNÝ PROJEKTANT:	ČÁST DOKUMENTACE :	Ing. arch. Zdeněk GOTTWALD
Ing. arch. Zdeněk GOTTWALD	Ing. arch. Zdeněk GOTTWALD	SO 01	projektová činnost v inv. výstavbě
		D 1. 1.	VINIČNÍ 193, 615 00 BRNO
			IČO : 121 76 141
INVESTOR :	OBEC ŠITBOŘICE, Osvobození 92 691 76 ŠITBOŘICE IČ: 00283622	DATUM : ČERVEN / 2024	ZAKÁZKA ČÍS.: 24 / 05
STAVBA :	Komplexní energetické úspory ZŠ Šitbořice Nikolčická 531 - parc.č. 861 - k.ú. Šitbořice	STUPEŇ P.D. : DPS	FORMÁT: 8 A 4
OBSAH :	Půdorys 2. NP - UV 11 - nový stav 1:50	PROFESE : STAVEBNÍ	VÝKRES ČÍSLO : D 1. 1. - 16