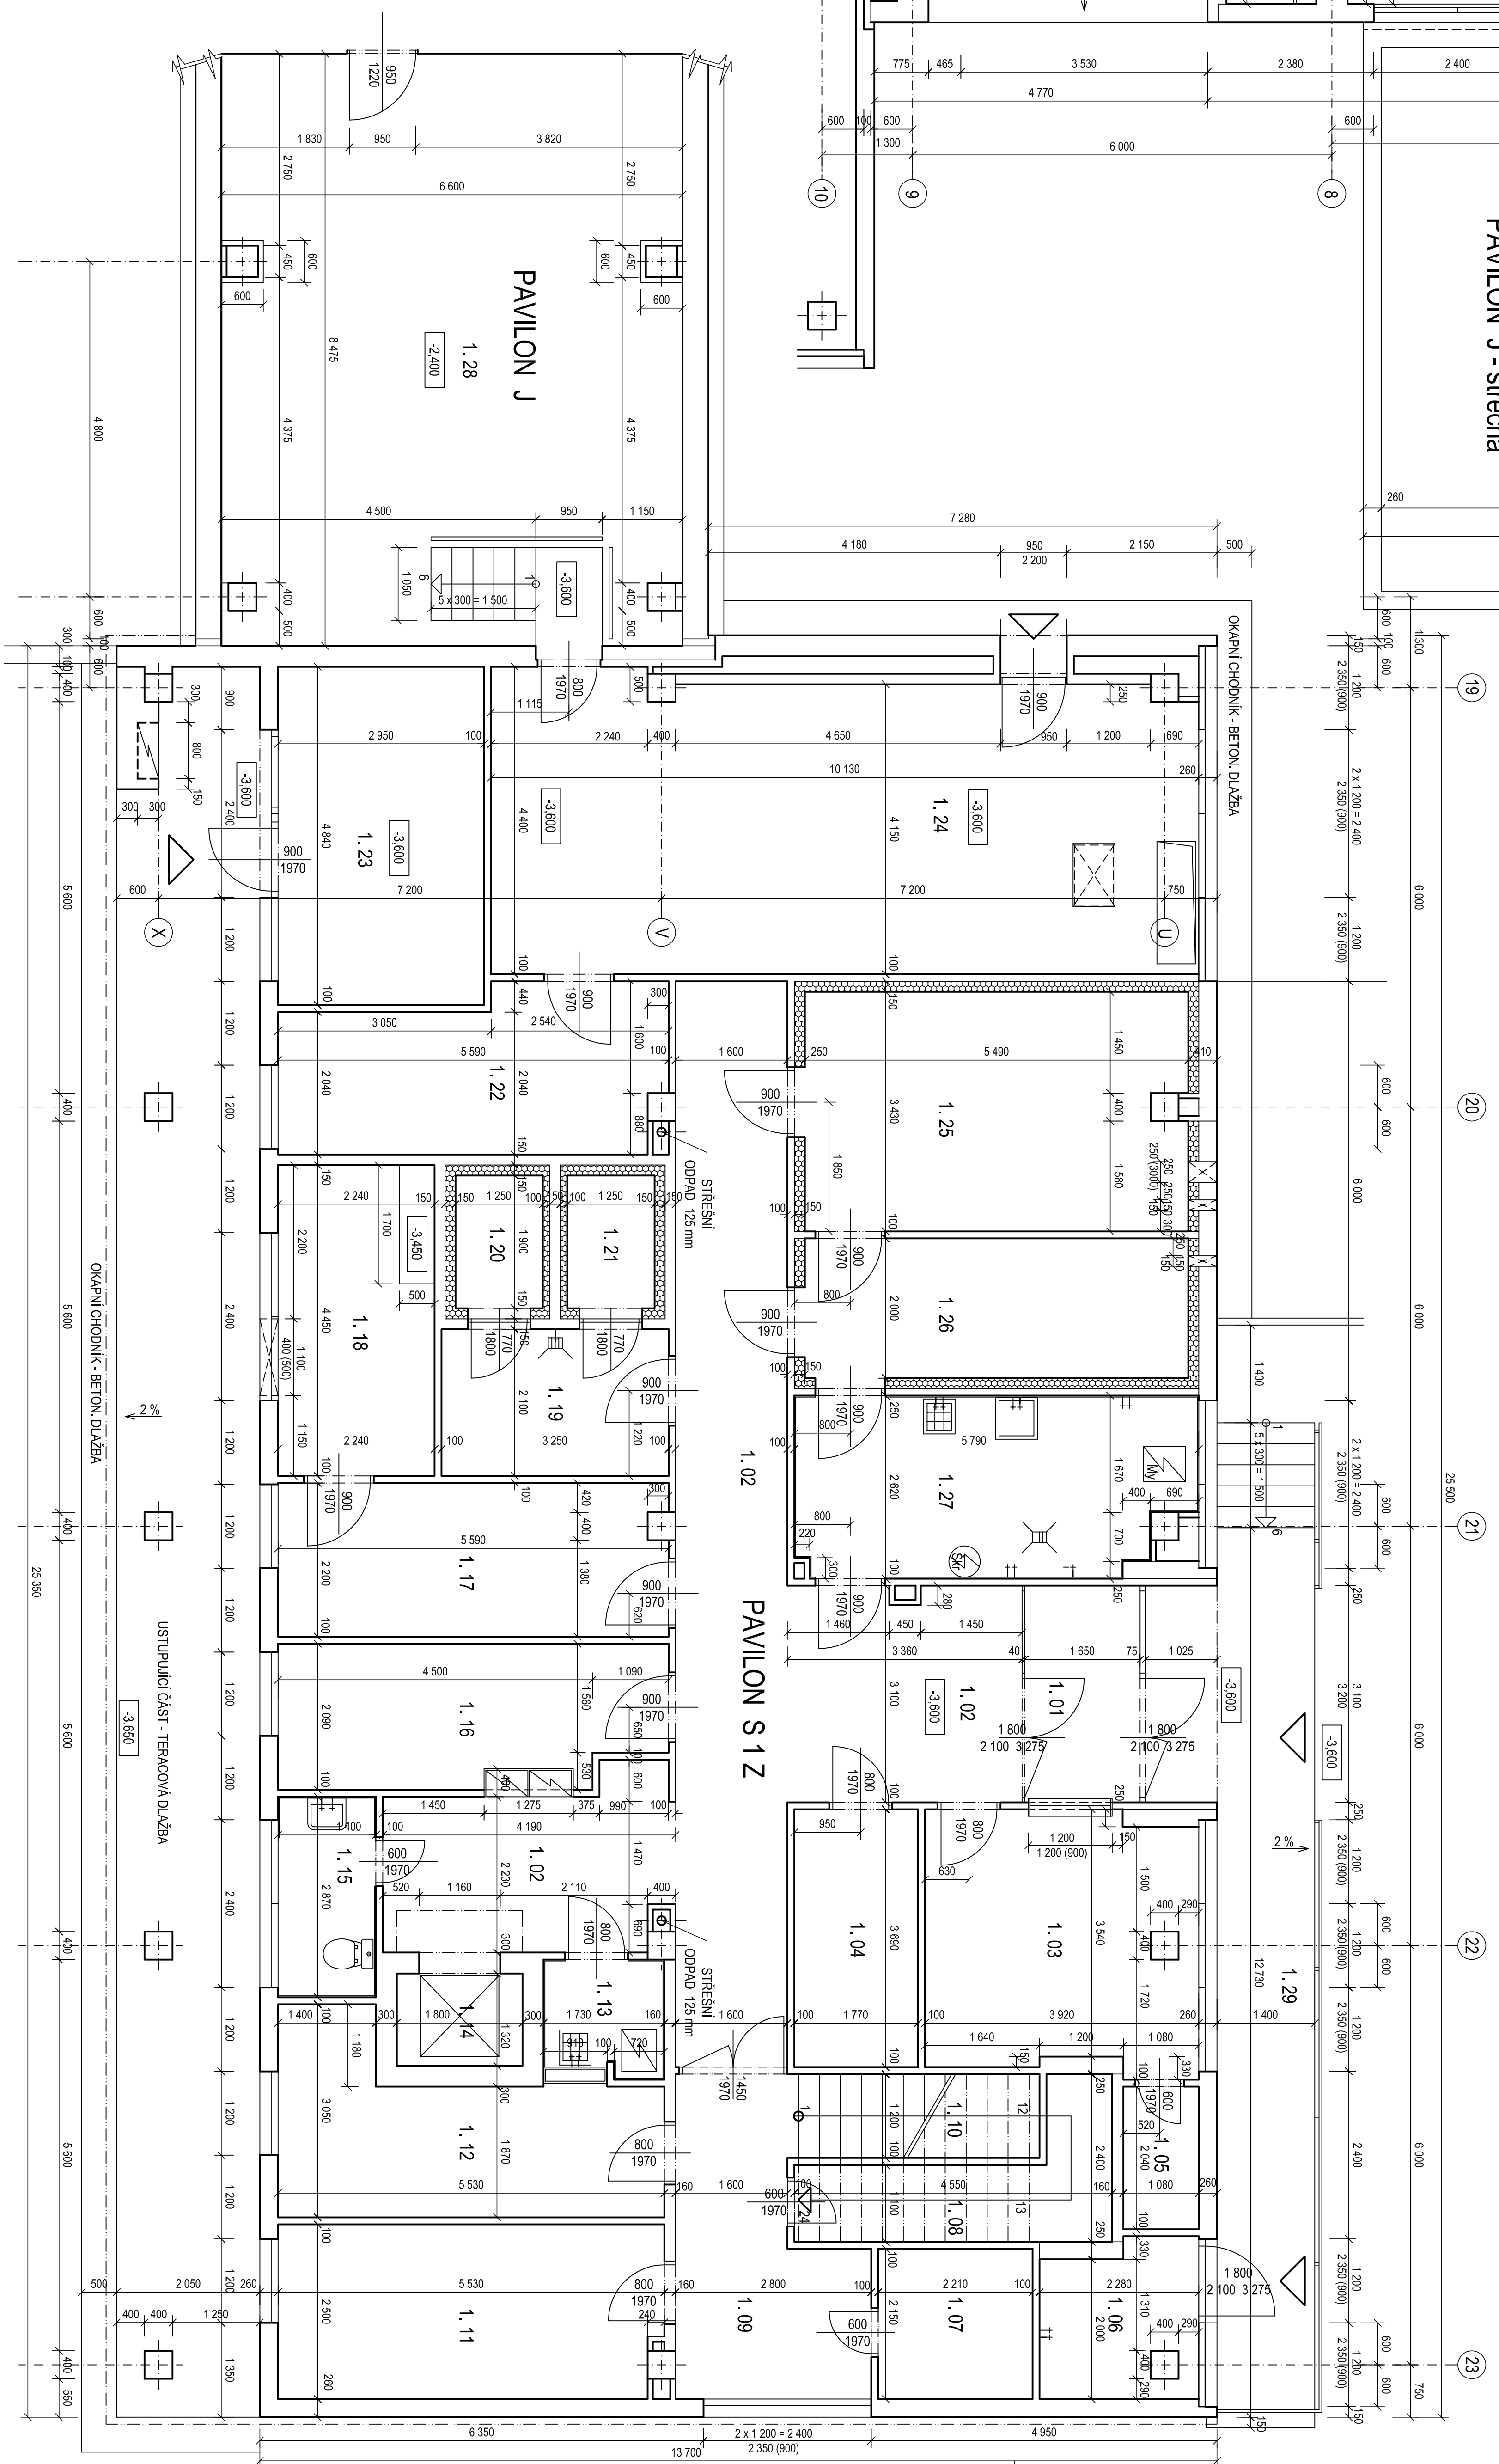
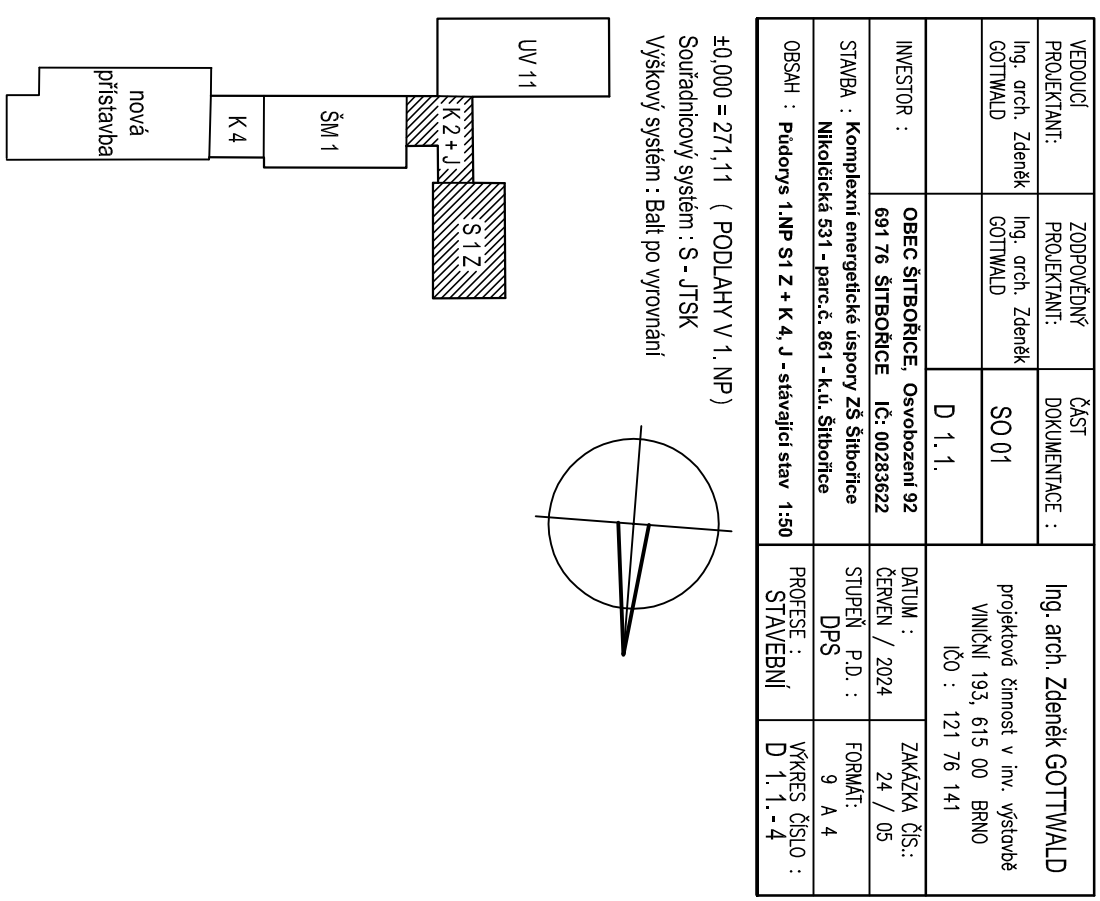


LEGENDA MÍSTNOSTÍ

[illegible][illegible]

LEGENDA MÍSTNOSTI

[illegible]

LEGENDA MATERIÁLŮ

STÁVAJÍCÍ KONSTRUKCE - KERAM. OBVODOVÝ PĚŠT,

ZTUŽUJÍCÍ STĚNY A PŘÍČKY SKELETU MS-C6

NOSNÉ ŽZB SLOUPY SKELETU MS-06

STAVAJÍCÍ PÁSOVÁ PLASTOVÁ OKNA S DVOUSKLY
A PŮVODNÍMI MEZIOKENNÍMI VLOŽKAMI