


LEGENDA MÍSTNOSTI				
ČM.	ÚČEL MÍSTNOSTI	PODLAHA	ZVLÁŠTNÍ ÚPRAVY	STROP

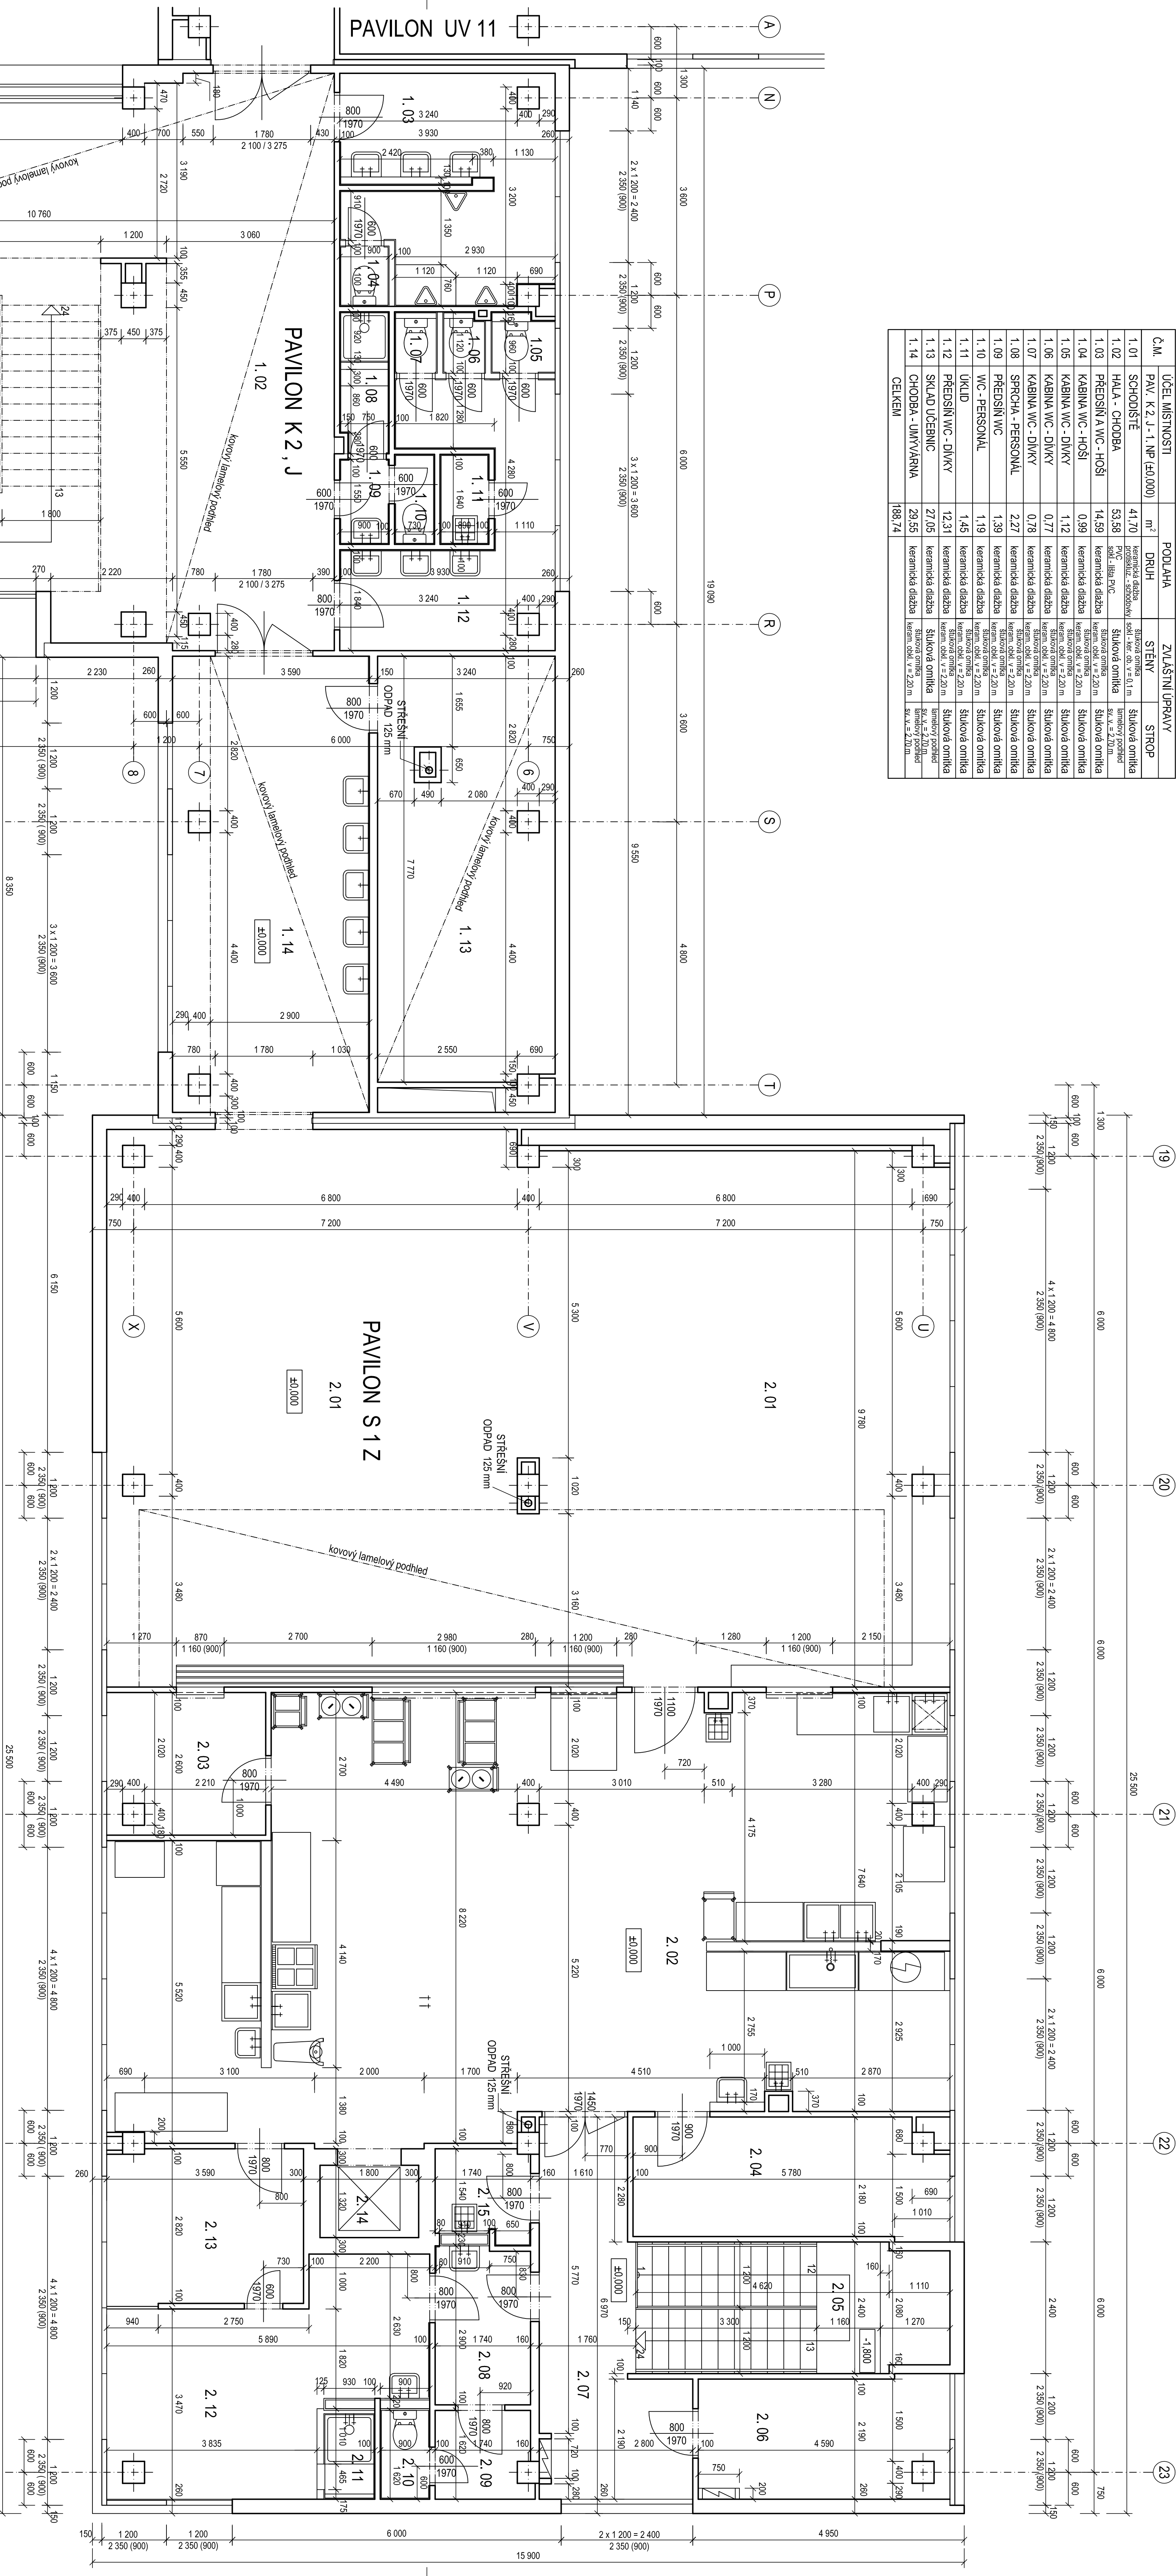


LEGENDA MÍSTNOSTI				
ČM.	ÚČEL MÍSTNOSTI	PODLAHA	ZVLÁŠTNÍ ÚPRAVY	STROP

