


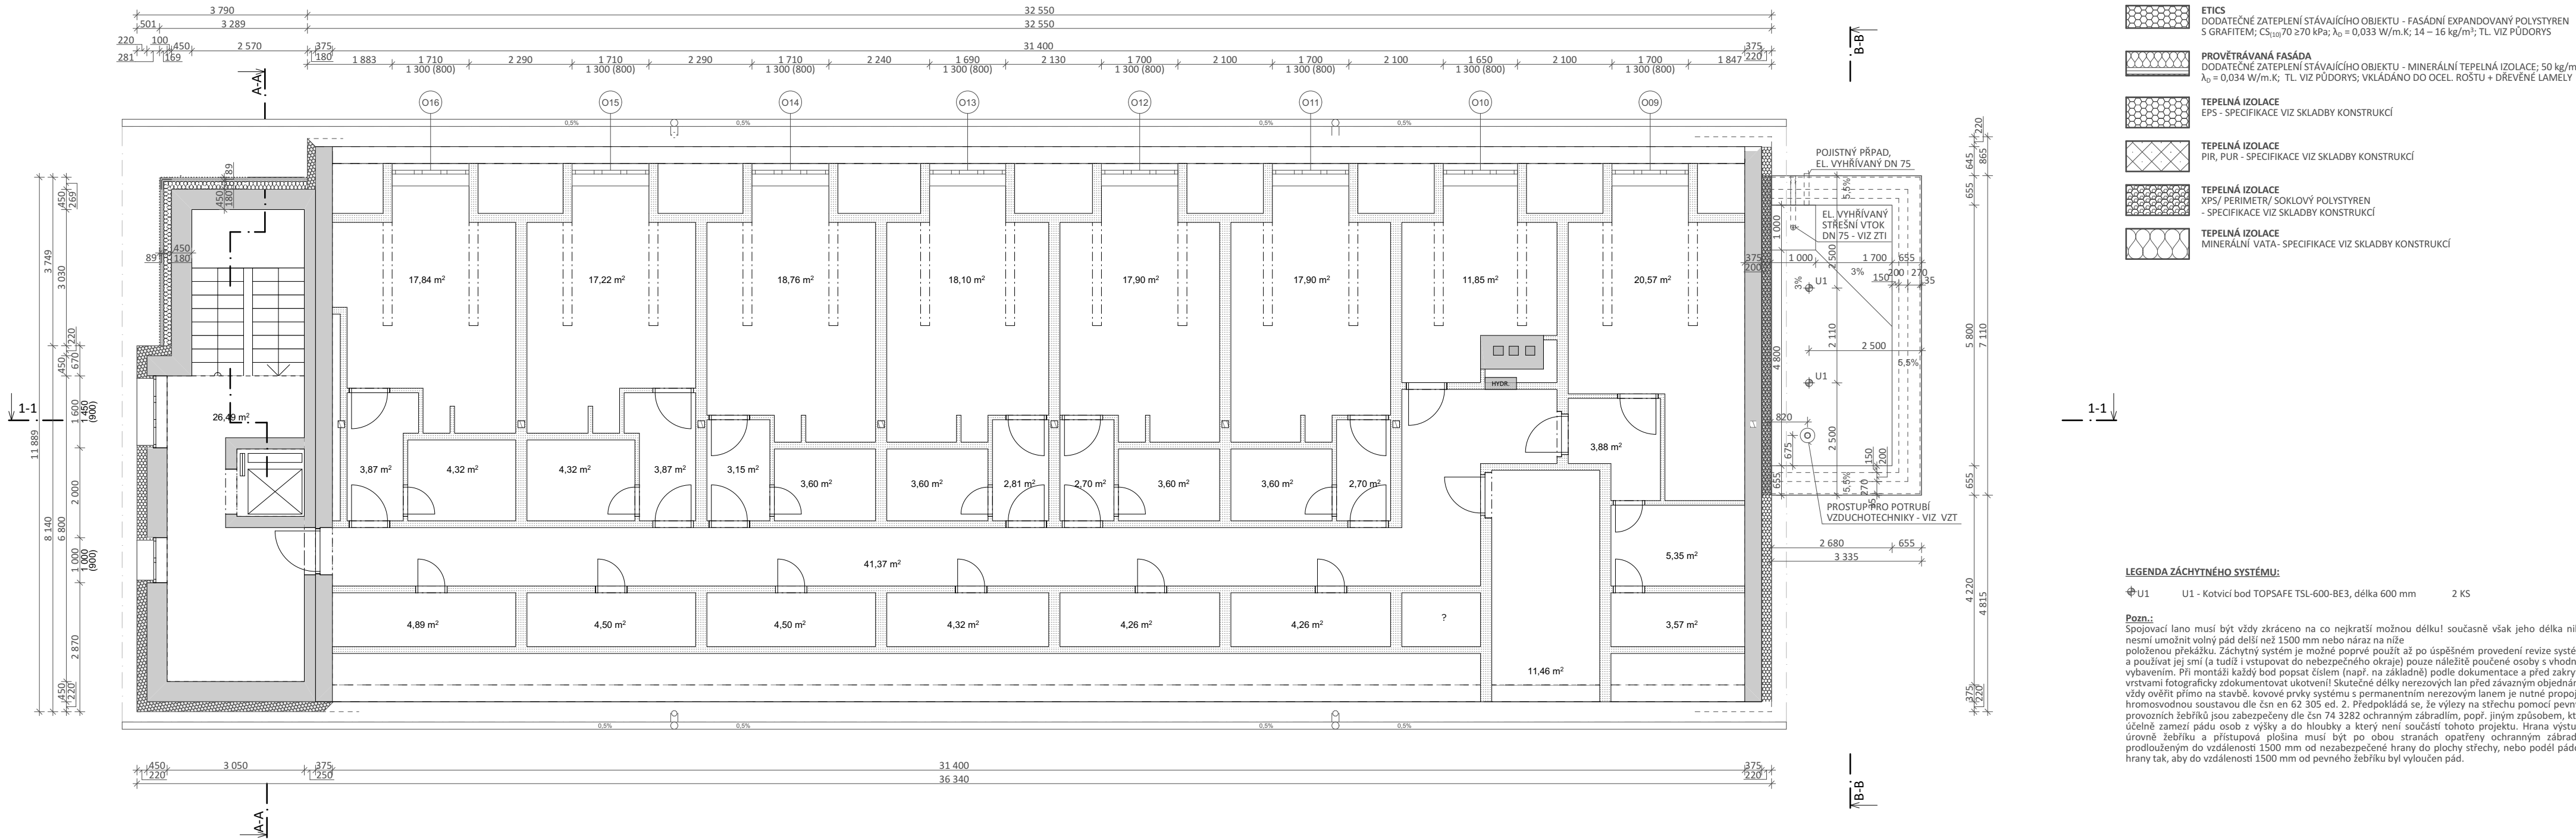

- LEGENDA MATERIÁLŮ - NOVÉ**
- ETICS**  
DODATEČNÉ ZATEPLENÍ STÁVAJÍCÍHO OBJEKTU - FASÁDNÍ EXPANDOVANÝ POLYSTYREN S GRAFITEM; CS<sub>10</sub>/70 ≥70 kPa; λ<sub>s</sub> = 0,033 W/m.K; 14 – 16 kg/m³; TL VIZ PŮDORYS
  - PROVĚTRÁVANÁ FASÁDA**  
DODATEČNÉ ZATEPLENÍ STÁVAJÍCÍHO OBJEKTU - MINERÁLNÍ TEPELNÁ IZOLACE; 50 kg/m³; λ<sub>s</sub> = 0,034 W/m.K; TL VIZ PŮDORYS; VKLÁDANO DO OCEL. ROSTU + DŘEVĚNÉ LAMELY
  - TEPELNÁ IZOLACE**  
EPS - SPECIFIKACE VIZ SKLADBY KONSTRUKCÍ
  - TEPELNÁ IZOLACE**  
PIR, PUR - SPECIFIKACE VIZ SKLADBY KONSTRUKCÍ
  - TEPELNÁ IZOLACE**  
XPS/ PERIMETR/ SKLOVÝ POLYSTYREN - SPECIFIKACE VIZ SKLADBY KONSTRUKCÍ
  - TEPELNÁ IZOLACE**  
MINERÁLNÍ VATA - SPECIFIKACE VIZ SKLADBY KONSTRUKCÍ

- LEGENDA ZÁCHYTNÉHO SYSTÉMU:**
- Φ U1 U1 - Kotvicí bod TOPSAFE TSL-600-BE3, délka 600 mm 2 KS
- Pozn.:**  
Spojovací lano musí být vždy zkráceno na co nejkratší možnou délku! současně však jeho délka nikdy nesmí umožnit volný pád delší než 1500 mm nebo náraz na níže položenou překážku. Záchytný systém je možné poprvé použít až po úspěšném provedení revize systému a používat jej smí (a tudíž i vstupovat do nebezpečného okraje) pouze náležitě poučené osoby s vhodným vybavením. Při montáži každý bod popsat číslem (např. na základně) podle dokumentace a před zakrytím vstřevami fotograficky zdokumentovat ukotvení! Skutečné délky nerezových lan před závazným objednááním vždy ověřit přímo na stavbě. Kovové prvky systému s permanentním nerezovým lanem je nutné propojit s hromosvodnou soustavou dle čsn en 62 305 ed. 2. Předpokládá se, že výlezy na střechu pomocí pevných provozních žebříků jsou zabezpečeny dle čsn 74 3282 ochranným zábradlím, popř. jiným způsobem, který účelně zamezí pádu osob z výšky a do hloubky, a který není součástí tohoto projektu. Hrana výstupní úrovně žebříku a přístupová plošina musí být po obou stranách opatřeny ochranným zábradlím prodlouženým do vzdálenosti 1500 mm od nebezpečné hrany do plochy střechy, nebo podél pádové hrany tak, aby do vzdálenosti 1500 mm od pevného žebříku byl vyloučen pád.

- POZNÁMKY**
- VŠEKERÉ ROZMĚRY JE NUTNO NA STAVBĚ OVĚŘIT DLE SKUTEČNÉHO PROVEDENÍ
  - V PŘÍPADĚ NEJASNOSTÍ, NEBO POKUD BUDOU ZJIŠTĚNY ODCHYLKY OD PROJEKTOVÉ DOKUMENTACE, BUDOU PRÁCE NA STAVBĚ ZASTAVENY A BUDE IHNEJ
  - UVEDOMEN HLAVNÍ PROJEKTANT, KTERÝ NAVRHNĚ DALŠÍ POSTUP PRÁČÍ
  - VŠECHNY PROSTUPY, DŘÁŽKY VĚ ZDIVU A UMÍSTĚNÍ INSTALACÍ JE NUTNĚ KOORDINOVAT A PROVÁDĚT DLE PO JENOTLIVÝCH PROFESÍ
  - DEKOR, BAREVNOST A VÝŠKA OBLOŽENÍ STĚN KERAMICKÝM OBKLADEM BUDE UPŘESNĚNA INVESTOREM
  - POVRCHOVÉ ÚPRÁVY A BAREVNOST MUSÍ ODSOUHLASIT INVESTOR NEBO ARCHITEKT
  - NOVÉ KONSTRUKCE JSOU KÓTOVÁNY V ZÁKLADNÍCH ROZMĚRECH BEZ OMÍTEK
  - ULOŽENÍ FRANCouzských OKEN A VSTUPNÍCH DVEŘÍ VČETNĚ POKLADU PRO PŘERUŠENÍ TEPELNÉHO MOSTU (PURENIT) MUSÍ BÝT ŘEŠENO VE SPOLUPRÁCI S VYBRANÝM DODAVATELEM OKEN
  - SDK STĚNY A PODHLADY BUDOU TVOŘENY JAKO SYSTÉMOVÉ KONSTRUKCE DLE POŽADAVKŮ VÝROBCE VČETNĚ POVRCHOVÝCH ÚPRAV - TMELĚNÍ A ÚPRAVA SPÁR - POVRCH SE STUPNĚM KVALITY Q2
  - REVIZNÍ DVÍŘKA DO KONSTRUKCÍ NEJSOU SOUČÁSTÍ PD - PRO JEJICH OSAZENÍ JE NUTNÝ PROJEKT PROFESÍ TZB VE STUPNÍ REALIZAČNÍ DOKUMENTACE A PROJEKT INTERIÉRU.
  - ZÁCHYTNÝ SYSTÉM JE NAVRŽEN POUZE ORIENTAČNĚ - PRO ZAJIŠTĚNÍ BEZPEČNÉHO POHYBU PO STŘEŠE A REVIZI STŘECHY JE NUTNĚ DOPLNIT STŘEŠNÍ KONSTRUKCI ZÁCHYTNÝM SYSTÉMEM NAVRŽENÝM DLE PŘÍSLUŠNÝCH NOREM A VYHLÁŠEK.
  - ŘEŠENÍ HROMOSVODU - BUDE POUŽITA STÁVAJÍCÍ JÍMACÍ SOUSTAVA; STÁVAJÍCÍ SVODY BUDOU Z DŮVODU ZATEPLENÍ ODDÁLENY OD FASÁDY - VIZ PROJEKT ELEKTRO
  - VŠEKERÉ ROZMĚRY JE NUTNO NA STAVBĚ OVĚŘIT DLE SKUTEČNÉHO PROVEDENÍ
  - V PŘÍPADĚ NEJASNOSTÍ, NEBO POKUD BUDOU ZJIŠTĚNY ODCHYLKY OD PROJEKTOVÉ DOKUMENTACE, BUDOU PRÁCE NA STAVBĚ ZASTAVENY A BUDE IHNEJ
  - UVEDOMEN HLAVNÍ PROJEKTANT, KTERÝ NAVRHNĚ DALŠÍ POSTUP PRÁČÍ
  - VŠECHNY PROSTUPY KOORDINOVAT A PROVÁDĚT DLE PO JENOTLIVÝCH PROFESÍ
- POZNÁMKA:**  
Tato dokumentace je zpracována ve stupni dokumentace DUR + DSP dle vyhlášky 499/2006 Sb. Projektant upozorňuje stavebníka a zhotovitele na případnou nutnost zpracování prováděcí či dodavateléské dokumentace, který zpřesní řešení navržené v tomto projektovém stupni. V případě nejasností či vyvolaných změn je zhotovitel povinen kontaktovat projektanta. V případě neprovádění autorského dozoru neručíme za skutečné provedení díla IN-SITU!  
Nedílnou součástí projektové dokumentace je technická zpráva D.1.1.1 upřeshňující rozsah a provedení prací nepostizitelných ve výkresové části. Dále jsou součástí projektové dokumentace všechny její přílohy, závazná stanoviska dotčených orgánů, stanoviska vlastníků veřejné dopravní a technické infrastruktury.  
Při provádění stavby je nutné provést řádnou koordinaci stavební části se stavebními úpravami jednotlivých profesí (prostupy, drazky a pod.). Vedení stavby bude prováděno v souladu se zákonem č. 183/2008 Sb. Při provádění všech stavebních prací je třeba se řídit ustanoveními platných norem ČSN, technologických předpisů a pravidel, řídit se podmínkami bezpečnosti práce obsaženými v Zákoníku práce a vyhláškách Státního úřadu inspekce práce.

± 0,000 = Stávající podlaha 1.NP

|   |   |   |                                                                                       |
|---|---|---|---------------------------------------------------------------------------------------|
| <div>Název stavby:</div> <div>PŘÍSTAVBA K BYTOVÉMU DOMU</div>   |   | <div>Tento výkres používá ochrany dle zákona č. 121/2000 Sb. (autorský zák.). Originál tohoto výkresu a návrh řešení na něm zobrazené jsou majetkem autora: atelier nla, s.r.o. Výkres nesmí být - výjma zřejmého účelu, pro nějž byl pořízen - používán a žádným jiným způsobem nerespektujícím ustanovení autorského zákona nebo dohodu klienta a hlavního architekta (autora) poskytnut třetí osobě.</div> |                                                                                       |
| <div>Místo stavby:</div> <div>Králíky 193, KÚ Králíky, parc. č. st. 1015, 1822/8 a 1822/12</div>   |   | <div>Autorizační razítko:</div>   |                                                                                       |
| <div>Investor:</div> <div>Město Králíky<br/>Velké náměstí 5<br/>561 69 Králíky</div>   | <div>Generální projektant:</div> <div><div>atelier nla</div><div>web: <a href="http://www.ateliernolimits.cz">www.ateliernolimits.cz</a><br/>email: <a href="mailto:office@ateliernolimits.cz">office@ateliernolimits.cz</a><br/>tel.: +420 734 468 552<br/>datová schránka: xe343fu</div></div> |   | <div>Zodpovědný projektant:</div> <div>Ing. Hana Menclová, Ph.D - ČKAIT 1400062</div> |
| <div>Zástupce investora pro akci na základě PM:</div> <div>Ing. arch. Tereza Ježková<br/>Údolní 552/31, 602 00, Brno - Brno-město<br/>mobil: 734 468 552<br/>email: jezkova@ateliernolimits.cz</div> |   |   |                                                                                       |
| <div>HIP:</div> <div>Ing. arch. Martin Štěpánek, Ph.D.</div>   | <div>Vypracoval:</div> <div>Ing. Hana Menclová, Ph.D</div>   | -   | <div>Datum:</div> <div>05   2023</div>                                                |
| <div>Profese:</div> <div>D.1.3 POŽÁRNĚ BEZPEČNOSTNÍ ŘEŠENÍ</div>   |   |   | <div>Revize:</div>                                                                    |
| <div>Název přílohy:</div> <div>PŮDORYS 3.NP - NOVÝ STAV</div>   |   |   | <div>Stupeň:</div> <div>DUR + DSP</div>                                               |
|   |   |   | <div>Kontroloval:</div>                                                               |
|   |   |   | <div>Měřítka:</div> <div>1:100</div>                                                  |
|   |   |   | <div>Číslo výkresu:</div> <div>D.1.3.4</div>                                          |
|   |   |   | <div>Paré</div>                                                                       |