


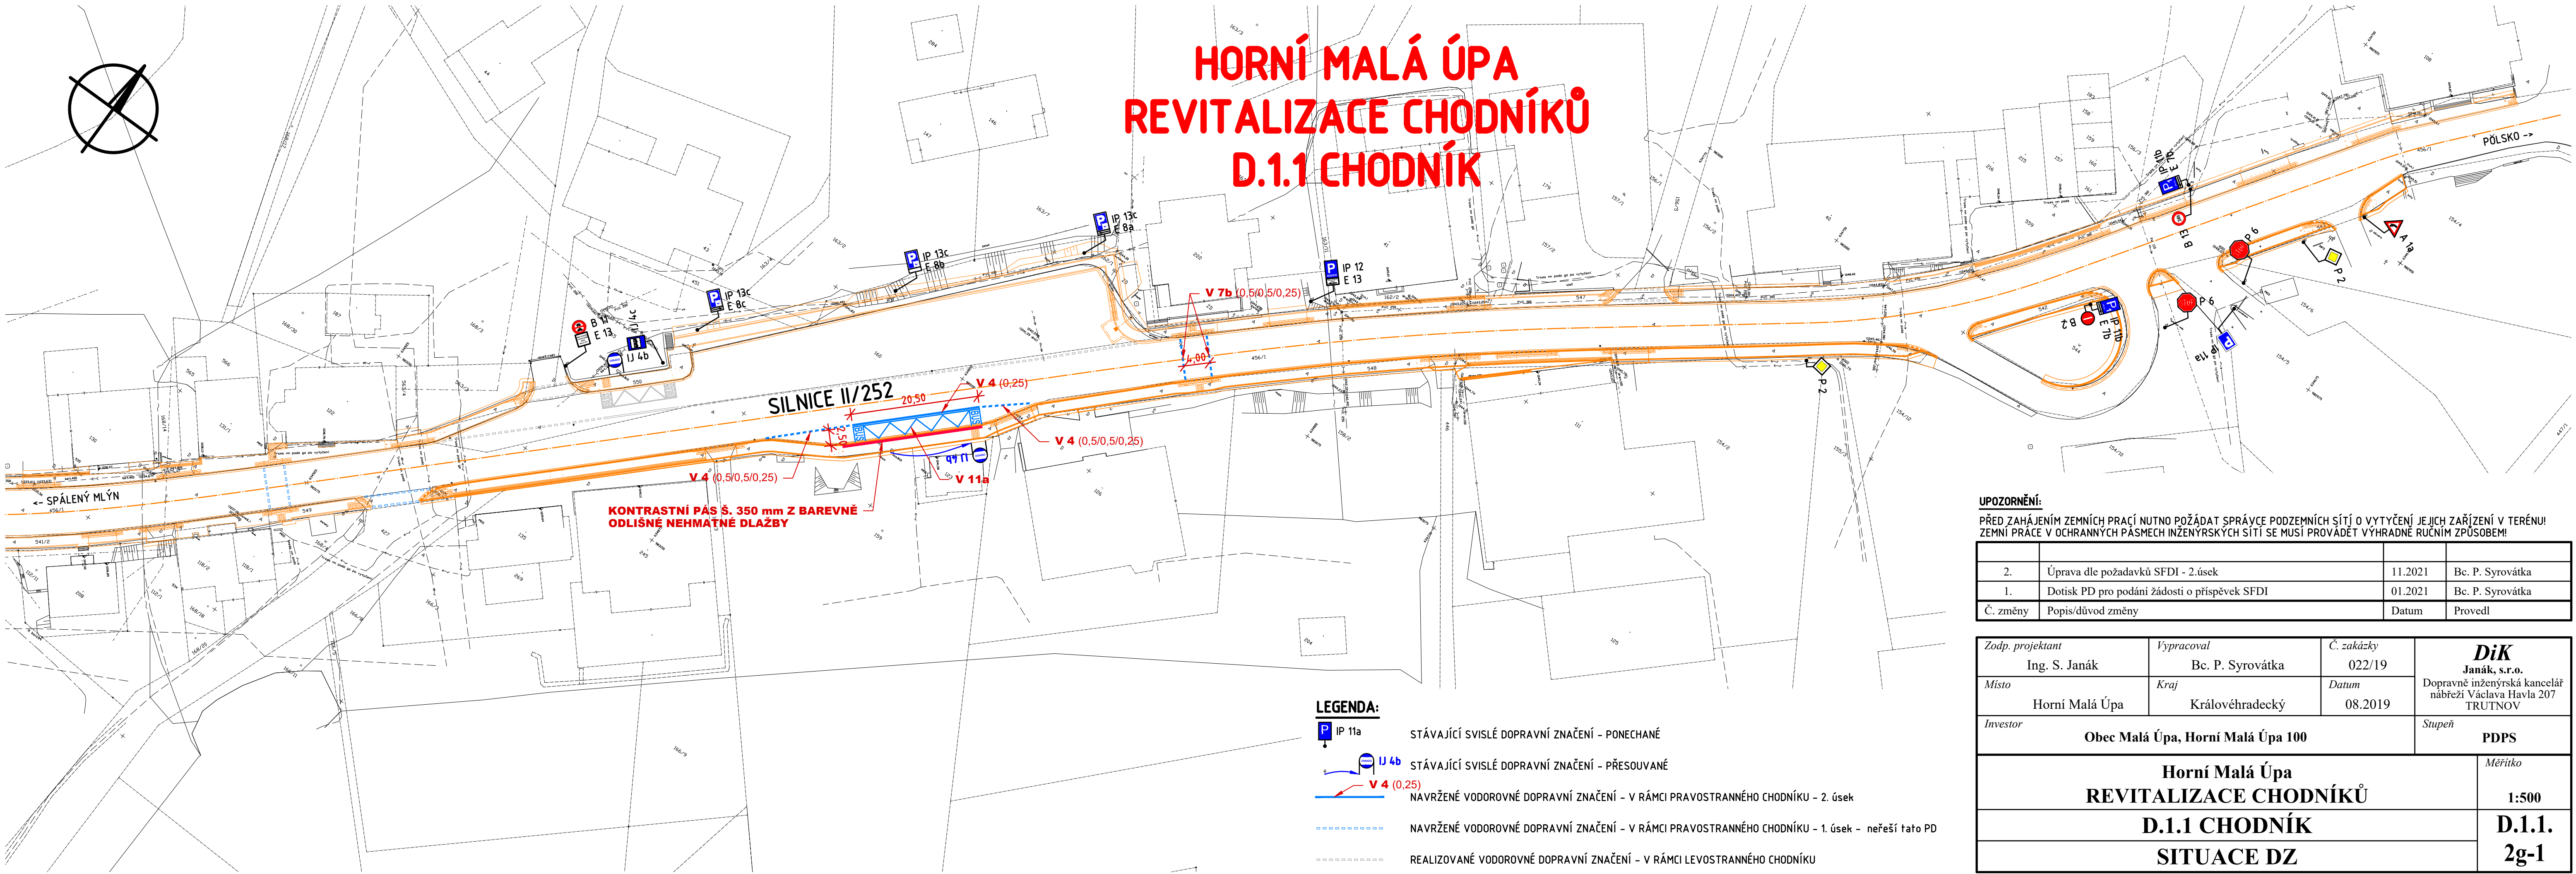

HORNÍ MALÁ ÚPA REVITALIZACE CHODNÍKŮ D.1.1 CHODNÍK

KONTRASTNÍ PÁS Š. 350 mm Z BAREVNĚ
ODLIŠNĚ NEHMATNÉ DLAŽBY

LEGENDA:

- IP 11a STÁVAJÍCÍ SVISLÉ DOPRAVNÍ ZNAČENÍ - PONECHANÉ
- IP 4b STÁVAJÍCÍ SVISLÉ DOPRAVNÍ ZNAČENÍ - PŘESOUVANÉ
- V 4 (0,25) NAVRŽENÉ VODOROVNÉ DOPRAVNÍ ZNAČENÍ - V RÁMCI PRAVOSTRANNÉHO CHODNÍKU - 2. úsek
- NAVŘENÉ VODOROVNÉ DOPRAVNÍ ZNAČENÍ - V RÁMCI PRAVOSTRANNÉHO CHODNÍKU - 1. úsek - neřeší tato PD
- REALIZOVANÉ VODOROVNÉ DOPRAVNÍ ZNAČENÍ - V RÁMCI LEVOSTRANNÉHO CHODNÍKU

UPOZORNĚNÍ:			
PŘED ZAHÁJENÍM ZEMNÍCH PRACÍ NUTNO POŽÁDAT SPRÁVCE PODZEMNÍCH SÍTÍ O VYTÝČENÍ JEJICH ZAŘÍZENÍ V TERÉNU! ZEMNÍ PRÁCE V OCHRANNÝCH PÁSMECH INŽENÝRSKÝCH SÍTÍ SE MUSÍ PROVÁDĚT VÝHRADNĚ RUČNÍM ZPŮSOBEM!			
2.	Úprava dle požadavků SFDI - 2.úsek	11.2021	Bc. P. Syrovátka
1.	Dotisk PD pro podání žádosti o příspěvek SFDI	01.2021	Bc. P. Syrovátka
Č. změny	Popis/důvod změny	Datum	Provedl

Zodp. projektant	Vypracoval	Č. zakázky	DiK Janák, s.r.o. Dopravné inženýrská kancelář nábreží Václava Havla 207 TRUTNOV
Ing. S. Janák	Bc. P. Syrovátka	022/19	
Místo	Kraj	Datum	
Horní Malá Úpa	Královéhradecký	08.2019	
Investor	Obec Malá Úpa, Horní Malá Úpa 100		Stupeň
			PDPS
Horní Malá Úpa REVITALIZACE CHODNÍKŮ			Měřítko
			1:500
D.1.1 CHODNÍK			D.1.1. 2g-1
SITUACE DZ			