


# HORNÍ MALÁ ÚPA REVITALIZACE CHODNÍKŮ D.1.1 CHODNÍK



SOUŘADNICE VYTÝČOVACÍCH BODŮ

| BOD | Y          | X          |
|-----|------------|------------|
| VB1 | 635.049.98 | 983.230.53 |
| VB2 | 635.014.79 | 983.236.35 |
| VB3 | 634.963.07 | 983.211.81 |
| VB4 | 634.828.45 | 983.081.58 |
| VB5 | 634.797.77 | 983.052.75 |
| VB6 | 634.729.91 | 983.001.15 |
| VB7 | 634.684.72 | 982.934.75 |
| VB8 | 634.668.22 | 982.915.82 |
| B1  | 634.906.76 | 983.162.42 |
| B2  | 634.908.67 | 983.166.65 |
| B3  | 634.731.98 | 983.007.58 |
| B4  | 634.727.97 | 983.006.02 |
| B5  | 634.726.03 | 983.005.72 |
| B6  | 634.713.17 | 982.983.68 |
| B7  | 634.709.66 | 982.986.49 |
| B8  | 634.707.05 | 982.982.83 |
| B9  | 634.706.36 | 982.983.32 |
| B10 | 634.711.30 | 982.990.24 |
| B11 | 634.710.27 | 982.998.68 |

SOUŘADNICE VYTÝČOVACÍCH BODŮ

| BOD | Y          | X          |
|-----|------------|------------|
| B12 | 634.722.98 | 983.000.14 |
| B13 | 634.723.59 | 982.999.91 |
| B14 | 634.709.66 | 982.982.14 |
| B15 | 634.704.19 | 982.977.56 |
| B16 | 634.705.23 | 982.976.62 |
| B17 | 634.702.70 | 982.973.45 |
| B18 | 634.701.76 | 982.973.51 |
| B19 | 634.697.13 | 982.967.73 |
| B20 | 634.697.13 | 982.967.73 |
| B21 | 634.696.29 | 982.965.45 |
| B22 | 634.695.83 | 982.964.04 |
| B23 | 634.687.48 | 982.951.78 |
| B24 | 634.686.56 | 982.951.73 |
| B25 | 634.684.18 | 982.948.19 |
| B26 | 634.684.54 | 982.947.49 |
| B27 | 634.682.85 | 982.945.02 |
| B28 | 634.682.58 | 982.943.38 |
| B29 | 634.681.23 | 982.939.79 |
| B30 | 634.683.05 | 982.938.44 |

LEGENDA:

|                                |                                                |
|--------------------------------|------------------------------------------------|
| INŽENÝRSKÁ SÍŤ - NADZEMNÍ      | KAMENNÝ SILNIČNÍ OBRUBNÍK                      |
| INŽENÝRSKÁ SÍŤ - PODZEMNÍ      | SNÍŽENÝ KAMENNÝ SILNIČNÍ OBRUBNÍK              |
| VODOVOD - PITNÁ VODA           | KAMENNÝ KRAJNÍK - PŘIROZENÁ VODÍČ LIE CHODNÍKU |
| PLYNOVOD - HTL                 | ROZHRANÍ KONSTRUKCÍ                            |
| PLYNOVOD - STL                 | RAMPÍČKA, LOM SKLONU                           |
| KANALIZACE - DEŠŤOVÁ           | TERÉNNÍ ÚPRAVY                                 |
| KANALIZACE - SPÁLKOVÁ          | NAVROVÁVÁNÉ VODOROVNÉ DOPRAVNÍ ZNAČENÍ         |
| SILOVÉ VEDENÍ - VN             | VAROVNÝ PÁS Z UMĚLÉHO KAMENE                   |
| SILOVÉ VEDENÍ - VN             | SIGNÁLNÍ PÁS Z UMĚLÉHO KAMENE                  |
| SILOVÉ VEDENÍ VO               | UMĚLÁ VODÍČ LIE - DLAŽBA S PODÉLNÝMI DŘÁŽKAMI  |
| SDĚLOVACÍ SPOJOVÉ VEDENÍ       |                                                |
| katastrální hranice            |                                                |
| katastrální hranice - sloučeno |                                                |

UPOZORNĚNÍ:  
PŘED ZAŘÍZENÍM ZEMNÍCH PRACÍ NUTNO POŽADAT SPRÁVCE PODZEMNÍCH SÍTÍ O VYTÝČENÍ JEJICH ZAŘÍZENÍ V TERÉNU!  
ZEMNÍ PRÁCE V OCHRANNÝCH PÁSMECH INŽENÝRSKÝCH SÍTÍ SE MUSÍ PROVÁDET VYHRADNĚ RUČNÍM ZPŮSOBEM!

|                  |                                                                               |            |                  |
|------------------|-------------------------------------------------------------------------------|------------|------------------|
| 2.               | Úprava dle požadavků SFDI - 2.úsek                                            | 11.2021    | Bc. P. Syrovátka |
| 1.               | Dotisk PD pro podání žádosti o příspěvek SFDI                                 | 01.2021    | Bc. P. Syrovátka |
| Č. změny         | Popis/důvod změny                                                             | Datum      | Provedl          |
| Zodp. projektant | Ing. S. Janák                                                                 | Ypracoval  | Bc. P. Syrovátka |
| Místo            | Horní Malá Úpa                                                                | Č. zakázky | 022/19           |
| Investor         | Obec Malá Úpa, Horní Malá Úpa 100                                             | Datum      | 08.2019          |
|                  |                                                                               | Stupeň     | PDPS             |
|                  | Horní Malá Úpa<br>REVITALIZACE CHODNÍKŮ<br>D.1.1 CHODNÍK<br>VYTÝČOVACÍ VÝKRES | Měřítko    | 1:250            |
|                  |                                                                               |            | D.1.1.2h         |