


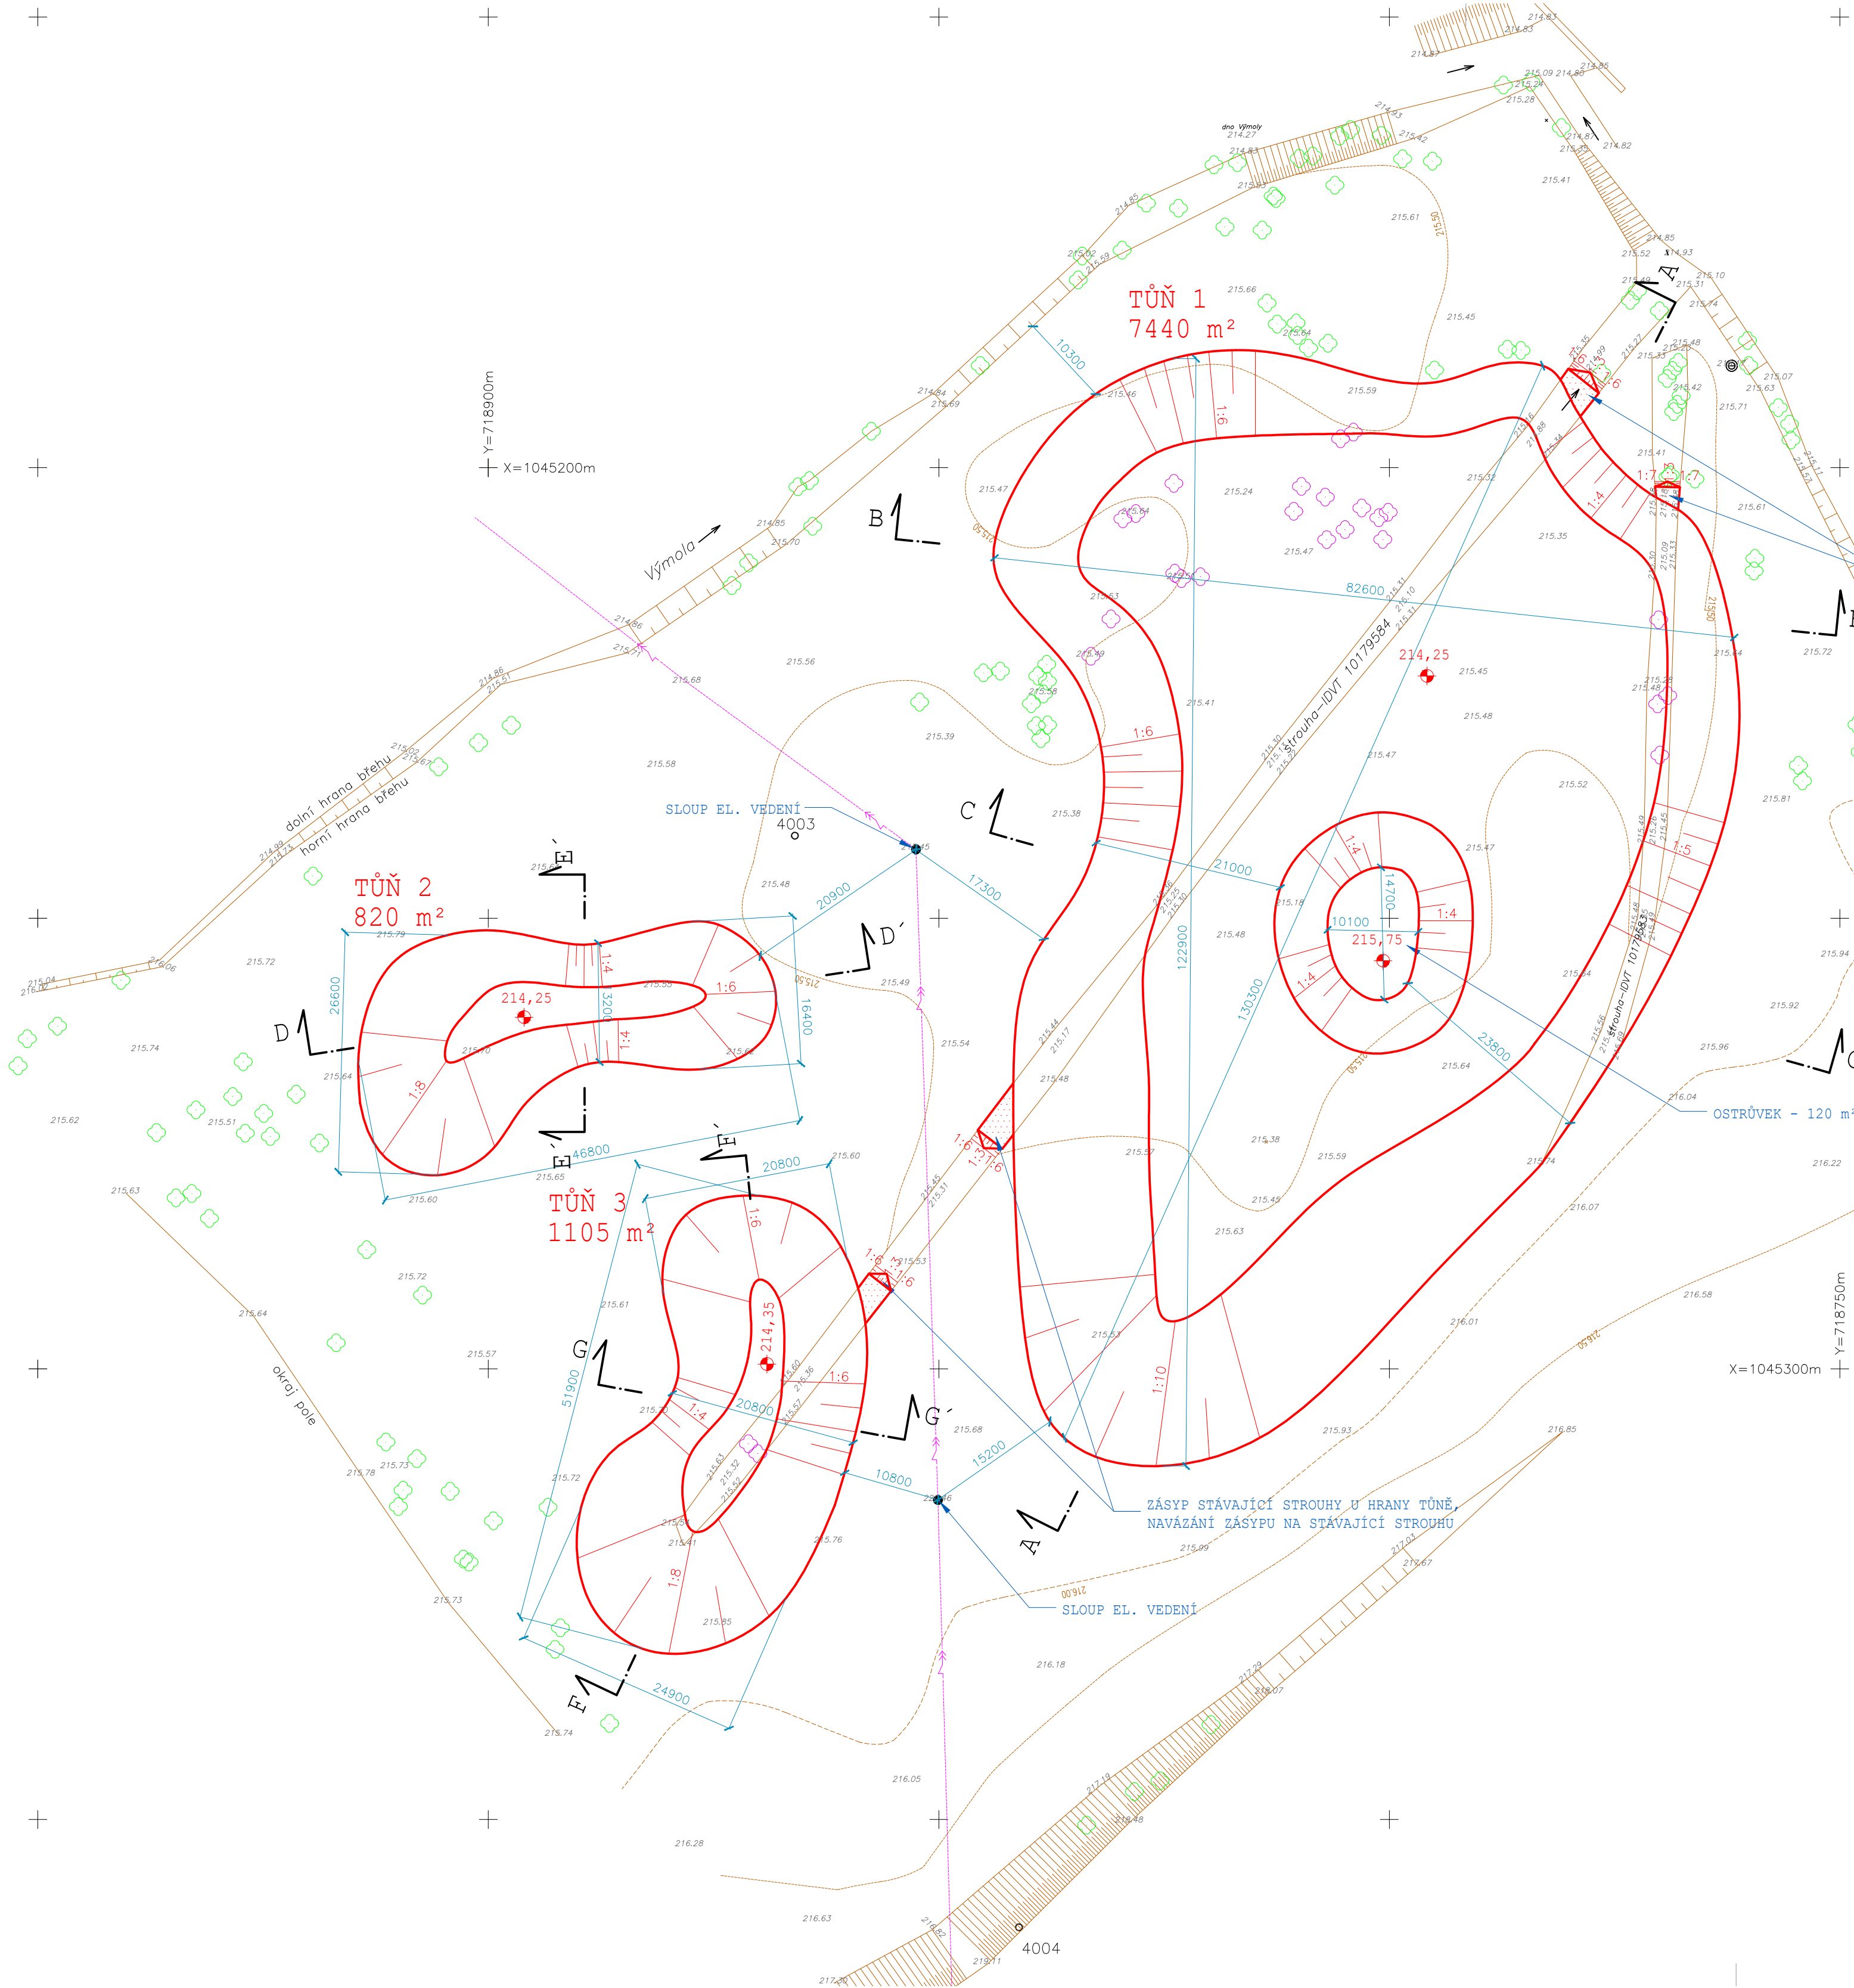

LEGENDA TŮNÍ:

Tůň č.1
Plocha tůně - 7440 m² (z toho ostrůvek - 120 m²)
Maximální hloubka úpravy - 1,5 m
Vytěžená zemina - 5125 m³

Tůň č.2
Plocha tůně - 820 m²
Maximální hloubka úpravy - 1,2 m
Vytěžená zemina - 490 m³

Tůň č.3
Plocha tůně - 1105 m²
Maximální hloubka úpravy - 1,5 m
Vytěžená zemina - 775 m³

Celková plocha tůní - 9365 m²
Vytěžená kubatura celkem - 6390 m³
Pokácené stromy - 25


ZÁSYP STÁVAJÍCÍ STROUHY U HRANY TŮNĚ,
NAVÁZÁNÍ ZÁSYPU NA STÁVAJÍCÍ STROUHU

OSTRŮVEK - 120 m²

ZÁSYP STÁVAJÍCÍ STROUHY U HRANY TŮNĚ,
NAVÁZÁNÍ ZÁSYPU NA STÁVAJÍCÍ STROUHU

LEGENDA:

- El. vedení nadzemní
- Vrstevnice
- Terénní hrany
- Stavební úpravy
- Stromy
- Pokácené stromy

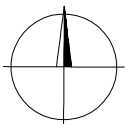

ING. JIŘÍ JODL - ISP - inženýring, stavby, projekce Ořech 225, 252 25 - p. Jinočany			
Vypracoval Ing. Oldřich Peleška	Kreslil Ing. Oldřich Peleška	Zodpovědný projektant Ing. Jiří Jodl	HIP
Obecní úřad Tuklaty	Kraj Středočeský	Datum	04/2020
Investor Obec Tuklaty	Na Valech 19, 25082 Tuklaty	Stupeň	DUR+DSP
Zakázka Stavba tůní na pozemcích kat. č. 400 a 418 v k.ú. Tlustovousy		Číslo zakázky	
		Počet formátů	
		Měřítko	1:500
Obsah Koordinační situace		Číslo přílohy C3	Číslo kopie