


C. SITUAČNÍ VÝKRESY
Č.V. 03 KOORDINAČNÍ SITUACE STAVBY
M 1/200

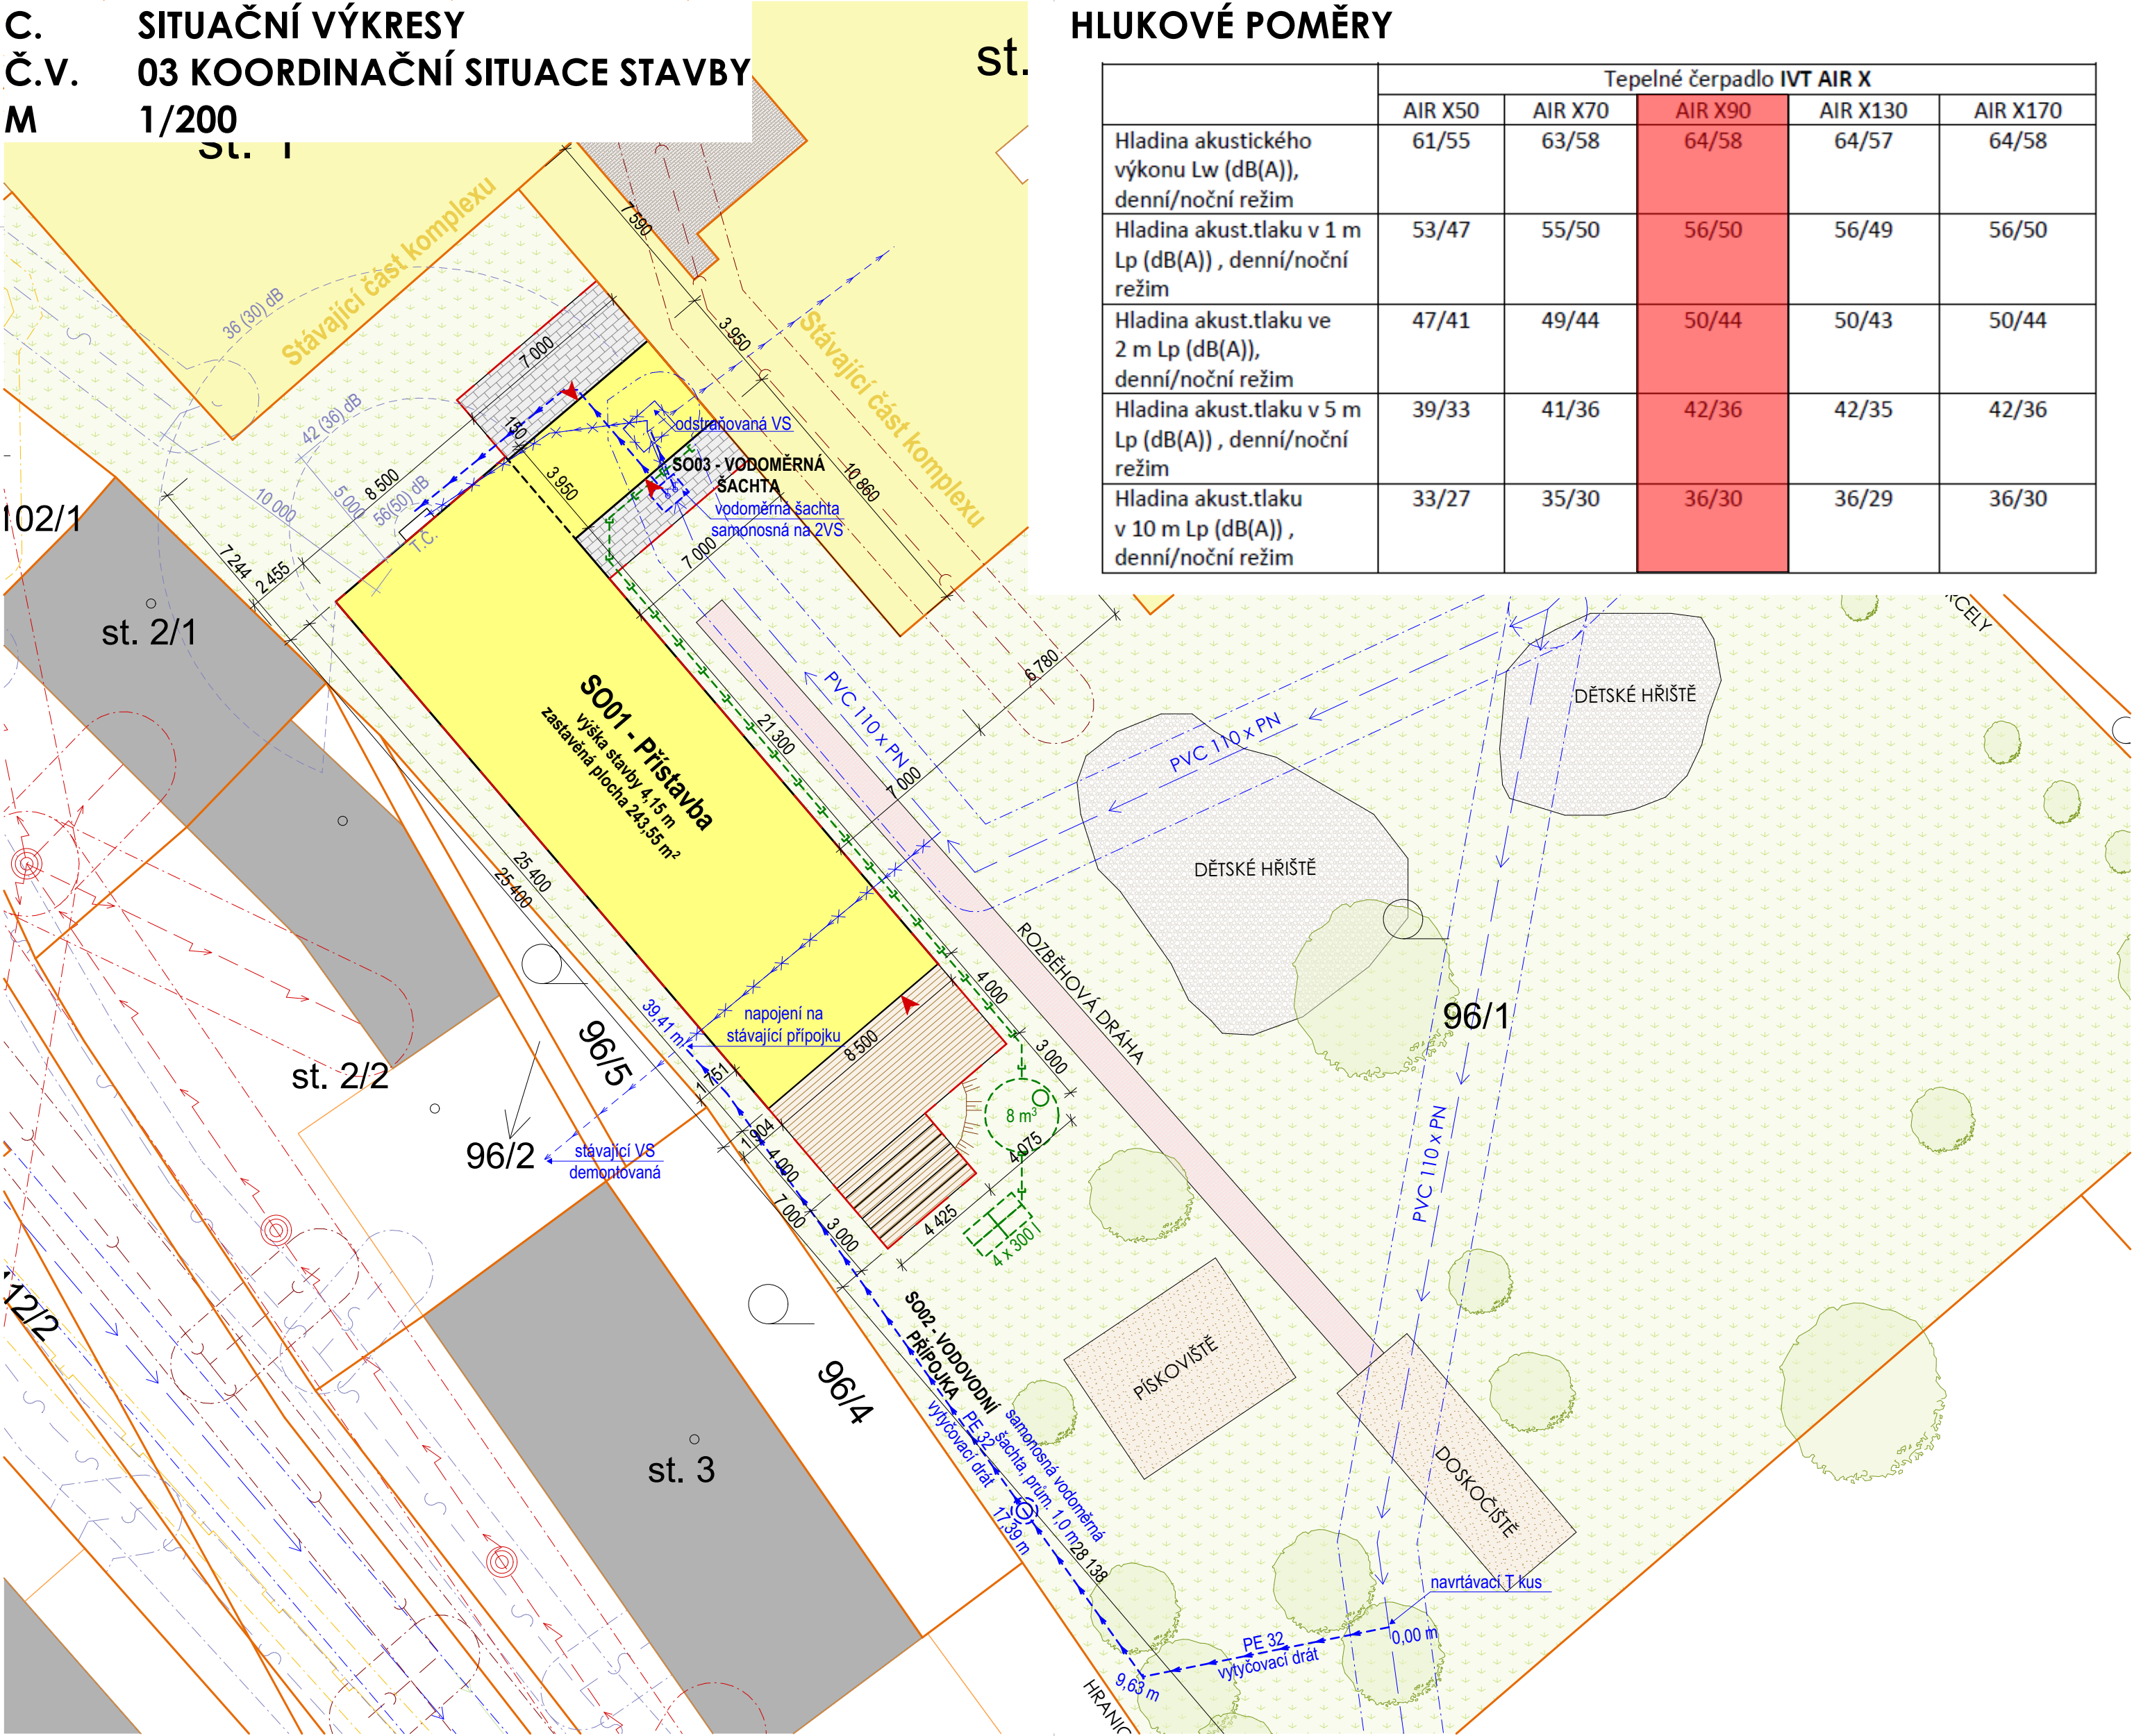

HLUKOVÉ POMĚRY

	Tepelné čerpadlo IVT AIR X				
	AIR X50	AIR X70	AIR X90	AIR X130	AIR X170
Hladina akustického výkonu Lw (dB(A)), denní/noční režim	61/55	63/58	64/58	64/57	64/58
Hladina akust.tlaku v 1 m Lp (dB(A)) , denní/noční režim	53/47	55/50	56/50	56/49	56/50
Hladina akust.tlaku ve 2 m Lp (dB(A)), denní/noční režim	47/41	49/44	50/44	50/43	50/44
Hladina akust.tlaku v 5 m Lp (dB(A)) , denní/noční režim	39/33	41/36	42/36	42/35	42/36
Hladina akust.tlaku v 10 m Lp (dB(A)) , denní/noční režim	33/27	35/30	36/30	36/29	36/30

LEGENDA TECHNICKÉ INFRASTRUKTURY

- VZDUŠNÉ VEDENÍ ELEKTRICKÉ ENERGIE NÍZKÉHO NAPĚTÍ (EGD)
- OCHRANNÉ PÁSMO VZDUŠNÉHO VEDENÍ ELEKTRICKÉ ENERGIE NÍZKÉHO NAPĚTÍ (EGD)
- SPLAŠKOVÁ ODPADNÍ KANALIZACE (SVAZEK OBCÍ NOVÉ SYROVICE A LÁZ)
- OCHRAN. PÁSMO SPLAŠK. ODPADNÍ KANALIZACE (SVAZEK OBCÍ NOVÉ SYROVICE A LÁZ)
- VODOVODNÍ ŘÁD (VODÁRENSKÁ AKCIOVÁ SPOLEČNOST A.S.)
- OCHRANNÉ PÁSMO VODOVODNÍHO ŘÁDU (VODÁRENSKÁ AKCIOVÁ SPOLEČNOST A.S.)
- SDĚLOVACÍ KABEL (CETIN A.S.)
- OCHRANNÉ PÁSMO SDĚLOVACÍHO KABELU (CETIN A.S.)
- ZEMNÍ VEDENÍ PLYNOVODU STL (GASNET A.S.)
- OCHRANNÉ PÁSMO VEDENÍ PLYNOVODU STL (GASNET A.S.)

VÝPIS STAVEBNÍCH OBJEKTŮ

- SO01 - PŘÍSTAVBA
- SO02 - VODOVODNÍ PŘÍPOJKA
- SO03 - VOMĚRNÁ ŠACHTA

LEGENDA PLOCH

- PŘÍSTAVBA
- STÁVAJÍCÍ ČÁST KOMPLEXU STAVEB
- NOVĚ NAVRŽENÉ ZPĚVNĚNÉ PLOCHY, NÁŠLAPNÁ VRSTVA ZE ZÁMKOVÉ DLAŽBY
- STÁVAJÍCÍ ZPĚVNĚNÉ PLOCHY ZE Z