



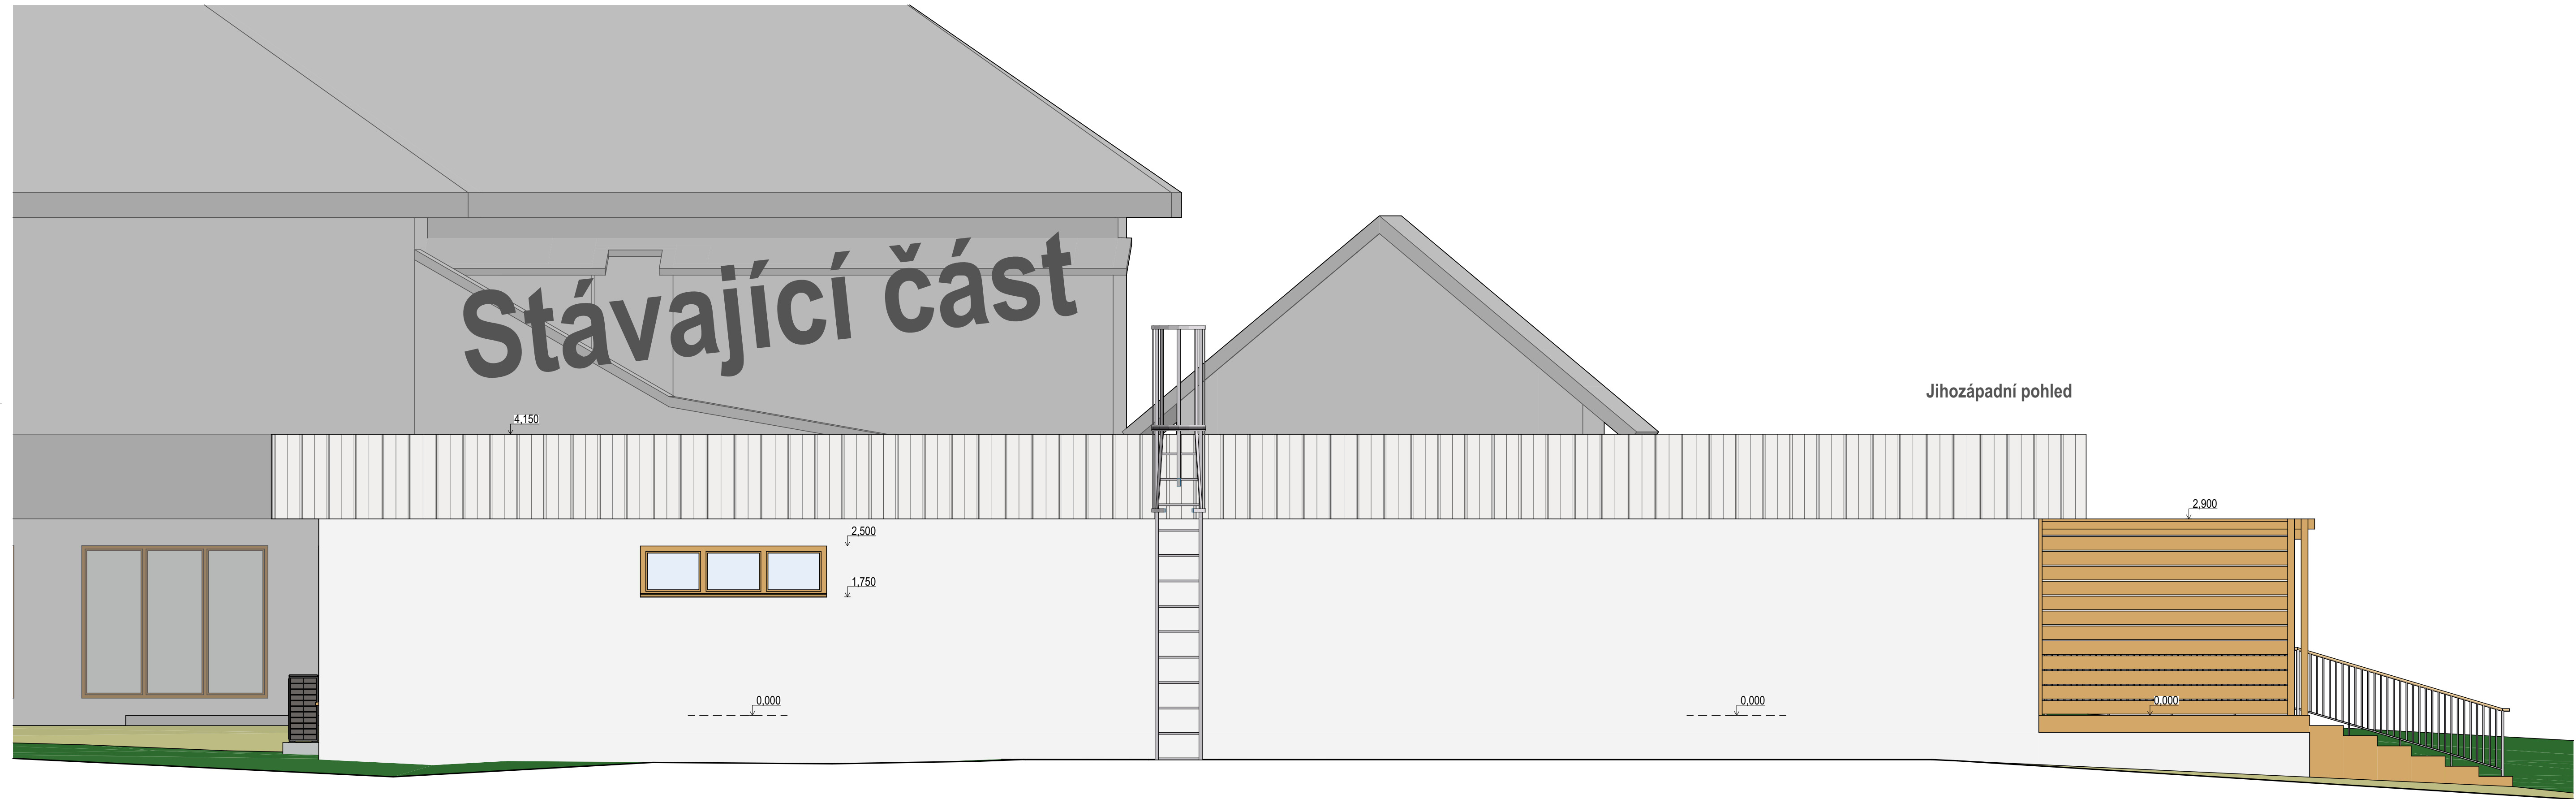

- Legenda povrchových materiálů**
- Střešní krytina z polyvinylchloridu s výztužnou polyesterovou tkaninou, šedá barva, mechanické kotvení.
 - Klempířské prvky z plechu tloušťky 0,6mm, v poplastovaném provedení s protikorozní úpravou, v odstínu RAL 7040 Okenní šedá
 - Zpevněné plochy v okolí stavby z nášlapné betonové vrstvy bez pohledových povrchových úprav
 - Terasa z WPC s drážkou a texturou v odstínu Teak
 - Fasáda ze silikonové fasádní omítky s 3D strukturou v odstínu RAL 1013 Perlová bílá
 - Výplně okenních a dveřních otvorů v plastovém rámu v odstínu dub zasklení izolačním trojsklem
 - Exteriérové žaluzie v odstínu RAL 7040 Okenní šedá v systémové schránce stejného odstínu

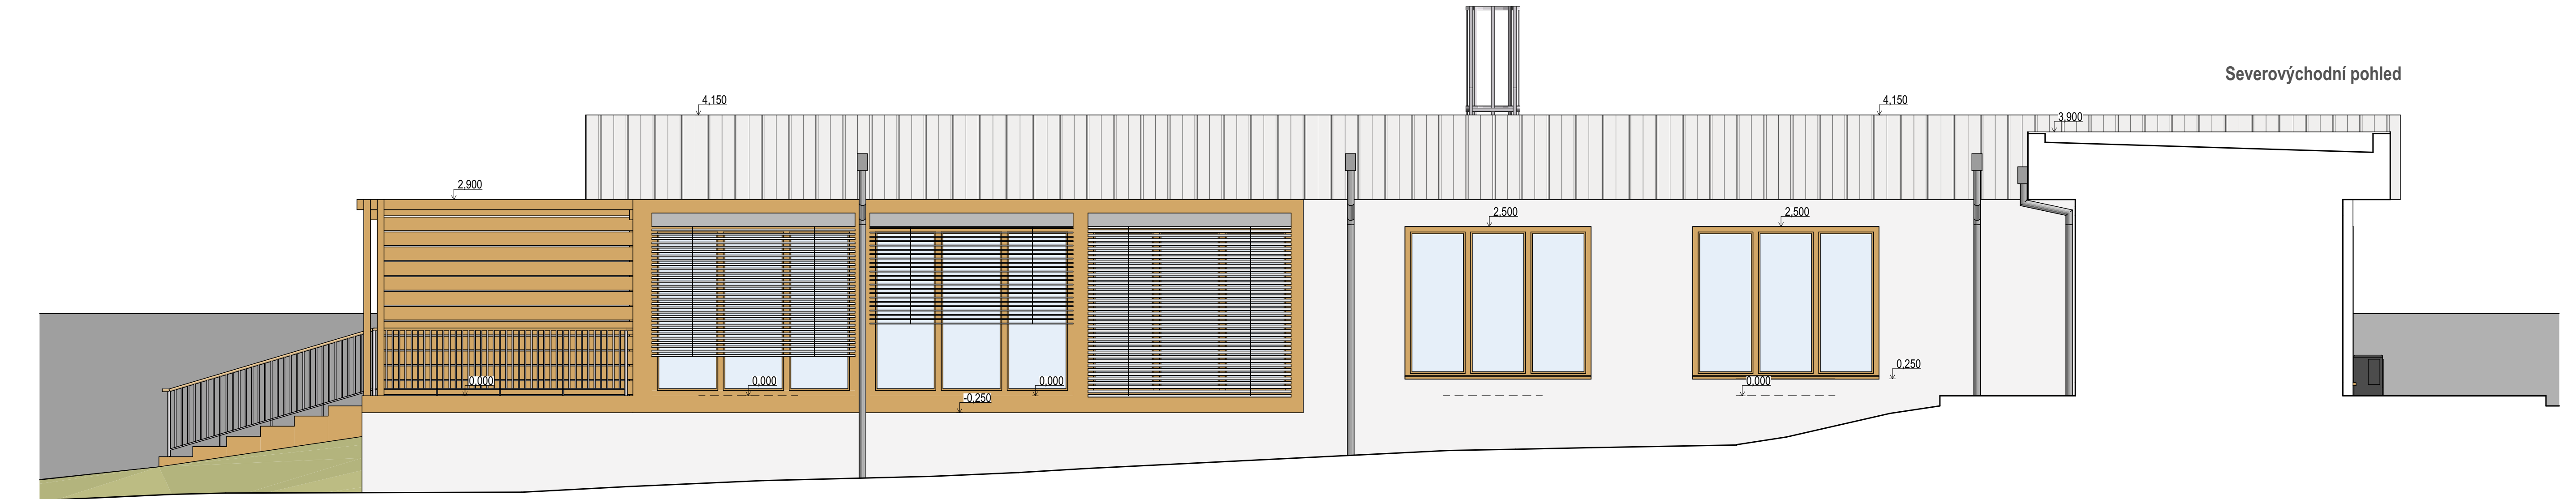

0,000 = xxx.xx m,n.m Bpv. / souřadnicový systém S-JTSK					
	Projekce: Projektant: Zodp. projektant:		DLABAJA s.r.o. Ing. Pavel Jenerál Ing. Aleš Dlabaja	Janáčko 168 676 02 Mor. Budějovice IČ: 01646311 DIČ: CZ01646311	
		Investor: Obec Nové Syrovce Sídlo investora: Nové Syrovce 2, 675 41 Nové Syrovce Místo stavby: parcela č. 96/1 a parcela č. 1122 v k.ú. Nové Syrovce (706795)		datum: 8/2024 stupeň PD: DSP stav. úřad: MB formát: 10xA4 měřítko: 1:50	
D.1.1 ARCHITEKTONICKO STAVEBNÍ ŘEŠENÍ			Č.V.		
AKCE: NOVÉ SYROVCE - PŘÍSTAVBA TŘÍDY PRO DĚTSKOU SKUPINU K ZŠ A MŠ				D.1.1.2.3.1	
POHLEDY JZ A SV					