


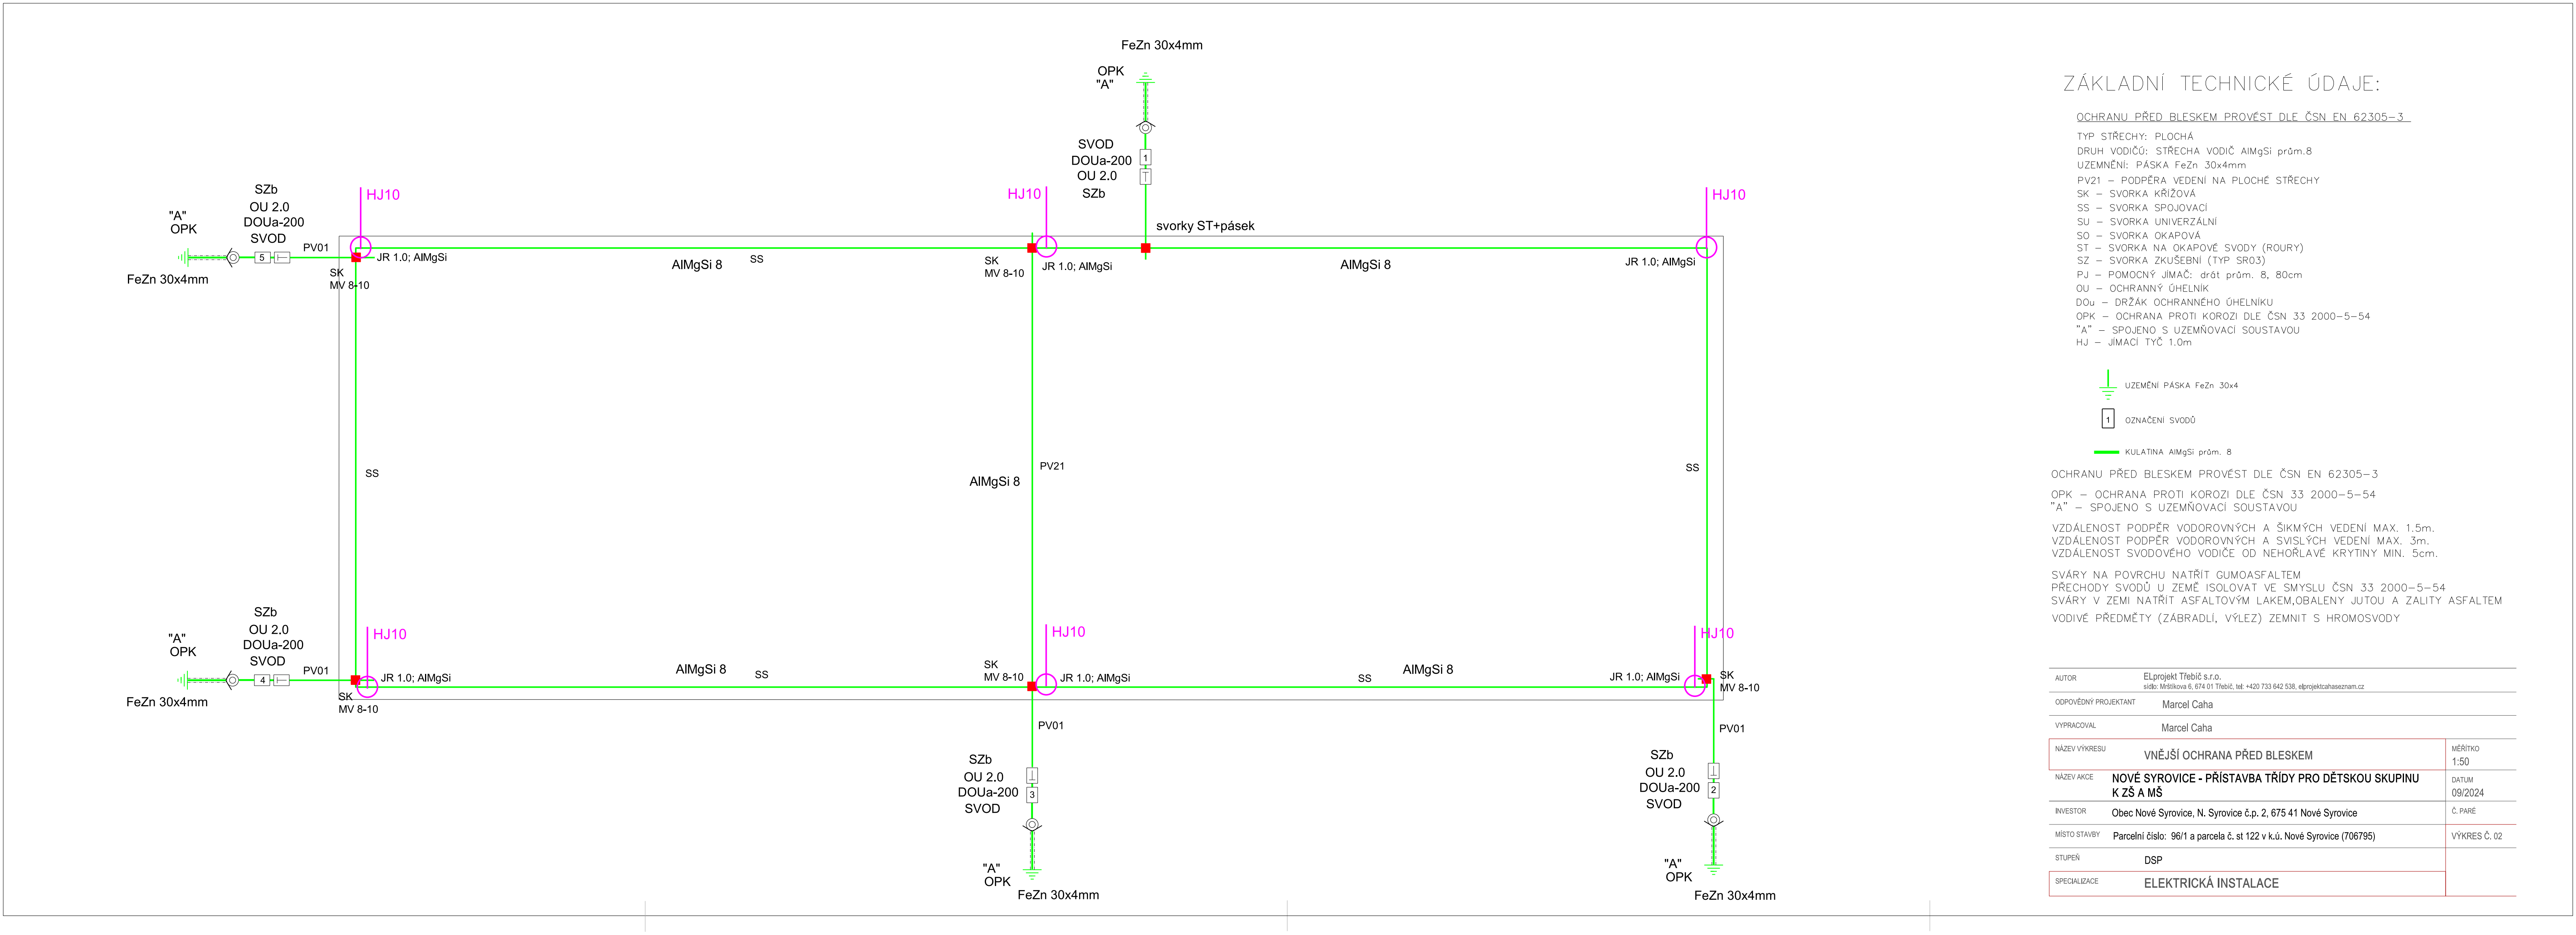

ZÁKLADNÍ TECHNICKÉ ÚDAJE:

- OCHRANU PŘED BLESKEM PROVÉST DLE ČSN EN 62305–3
- TYP STŘECHY: PLOCHÁ
- DRUH VODIČŮ: STŘECHA VODIČ AlMgSi prům.8
- UZEMNĚNÍ: PÁSKA FeZn 30x4mm
- PV21 – PODPĚRA VEDENÍ NA PLOCHÉ STŘECHY
- SK – SVORKA KŘÍŽOVÁ
- SS – SVORKA SPOJOVACÍ
- SU – SVORKA UNIVERZÁLNÍ
- SO – SVORKA OKAPOVÁ
- ST – SVORKA NA OKAPOVÉ SVODY (ROURY)
- SZ – SVORKA ZKUŠEBNÍ (TYP SR03)
- PJ – POMOCNÝ JIMACĚ: drát prům. 8, 80cm
- OU – OCHRANNÝ ÚHELNIK
- DOu – DRŽÁK OCHRANNÉHO ÚHELNIKU
- OPK – OCHRANA PROTI KOROZI DLE ČSN 33 2000–5–54
- "A" – SPOJENO S UZEMŇOVACÍ SOUSTAVOU
- HJ – JIMACÍ TYČ 1.0m

- UZEMNĚNÍ PÁSKA FeZn 30x4
- OZNAČENÍ SVODŮ
- KULATINA AlMgSi prům. 8

OCHRANU PŘED BLESKEM PROVÉST DLE ČSN EN 62305–3

OPK – OCHRANA PROTI KOROZI DLE ČSN 33 2000–5–54

"A" – SPOJENO S UZEMŇOVACÍ SOUSTAVOU

VZDÁLENOST PODPĚR VODOROVNÝCH A ŠIKMÝCH VEDENÍ MAX. 1.5m.

VZDÁLENOST PODPĚR VODOROVNÝCH A SVISLÝCH VEDENÍ MAX. 3m.

VZDÁLENOST SVODOVÉHO VODIČE OD NEHOŘLAVÉ KRYTINY MIN. 5cm.

SVÁRY NA POVRCHU NATŘÍT GUMOASFALTEM

PŘECHODY SVODŮ U ZEMĚ ISOLOVAT VE SMYSLU ČSN 33 2000–5–54

SVÁRY V ZEMI NATŘÍT ASFALTOVÝM LAKEM,OBALENY JUTOU A ZALITY ASFALTEM

VODIVÉ PŘEDMĚTY (ZÁBRADLÍ, VÝLEZ) ZEMNIT S HROMOSVODY

AUTOR	ELprojekt Třebíč s.r.o. sídlo: Mršíkova 6, 674 01 Třebíč, tel: +420 733 642 538, elprojektchaseznam.cz		
ODPOVĚDNÝ PROJEKTANT	Marcel Caha		
VYPRACOVAL	Marcel Caha		
NÁZEV VÝKRESU	VNĚJŠÍ OCHRANA PŘED BLESKEM		MĚŘÍTKO 1:50
NÁZEV AKCE	NOVÉ SYROVICE - PŘÍSTAVBA TŘÍDY PRO DĚTSKOU SKUPINU K ZŠ A MŠ		DATUM 09/2024
INVESTOR	Obec Nové Syrovice, N. Syrovice č.p. 2, 675 41 Nové Syrovice		Č. PARÉ
MÍSTO STAVBY	Parcelní číslo: 96/1 a parcela č. st 122 v k.ú. Nové Syrovice (706795)		VÝKRES Č. 02
STUPEŇ	DSP		
SPECIALIZACE	ELEKTRICKÁ INSTALACE		