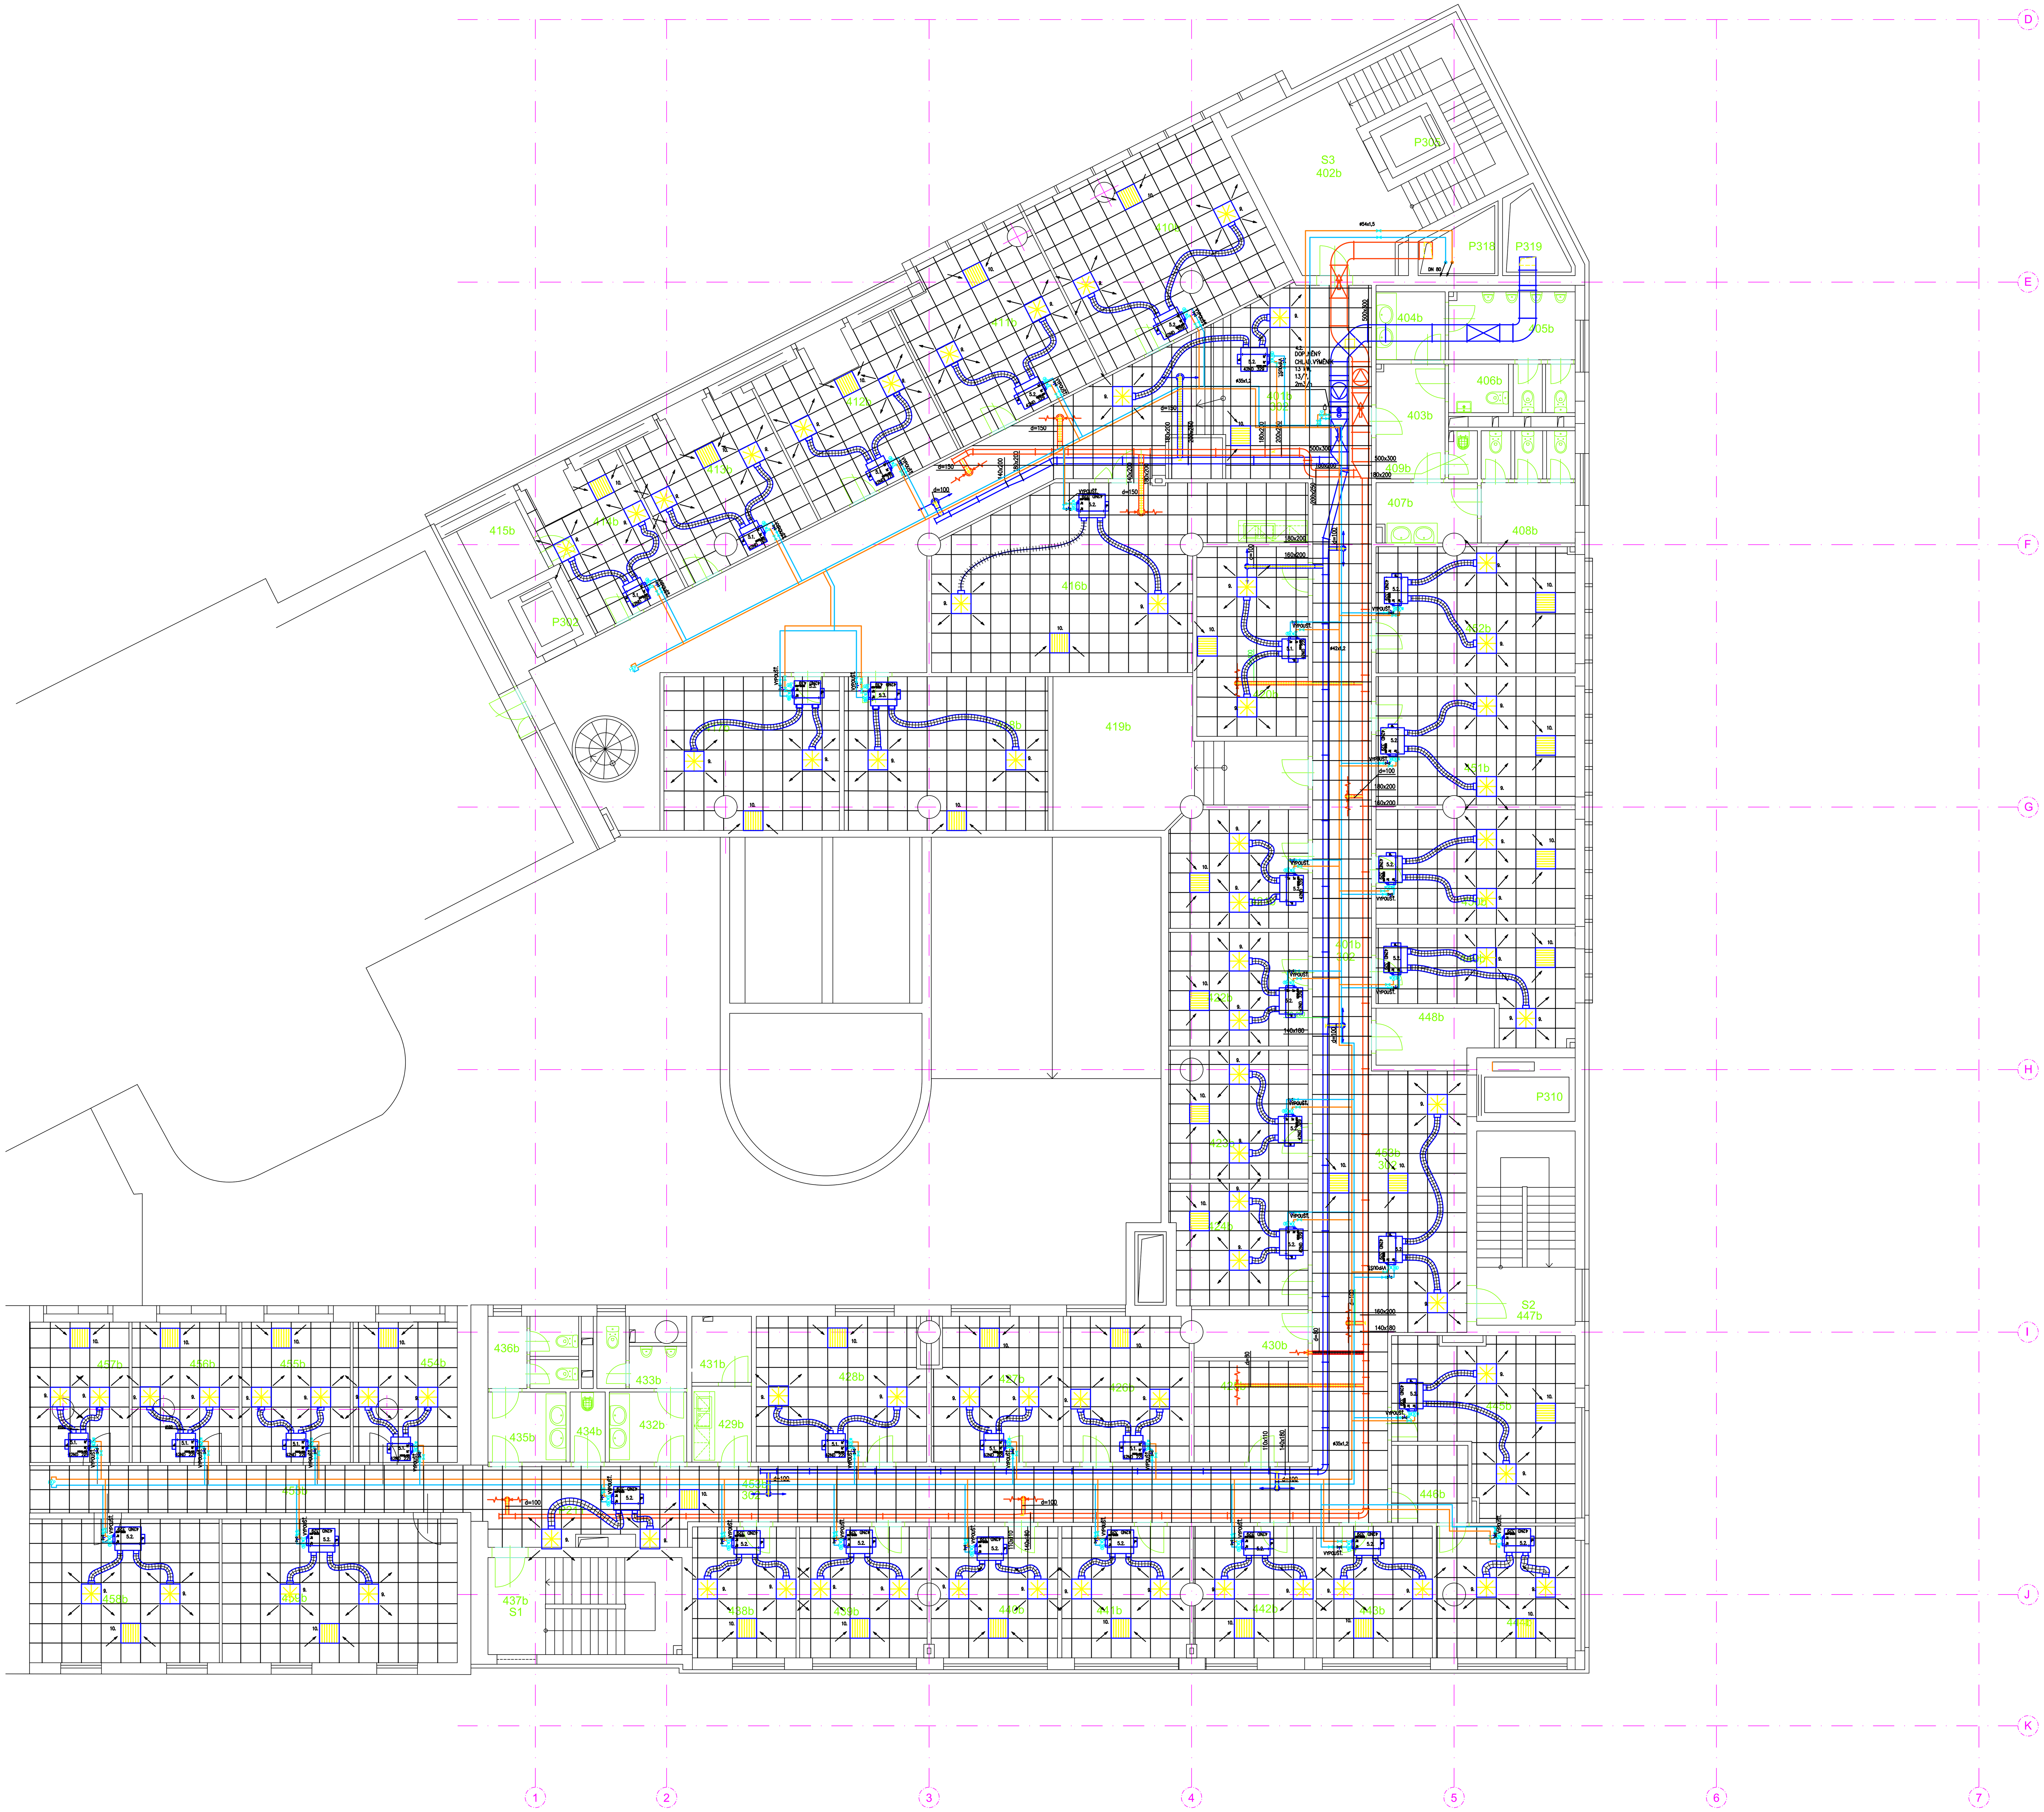

ČÍSLO	NÁZEV MÍSTNOSTI	PLOCHA
401b	CHODBA	138,32
402b	SCHODIŠTĚ	35,13
403b	PŘEDSÍŇ	7,81
404b	PŘEDSÍŇ WC-MUŽI	4,52
405b	WC-MUŽI	11,23
406b	WC PRO INVALIDY	3,04
407b	PŘEDSÍŇ WC-ŽENY	5,51
408b	WC-ŽENY	9,87
409b	ÚKLIDOVÁ MÍSTNOST	1,35
410b	KANCELÁŘ	36,70
411b	KANCELÁŘ	26,23
412b	KANCELÁŘ	22,73
413b	KANCELÁŘ	17,40
414b	KANCELÁŘ	15,85
415b	SKLAD	4,71
416b	KANCELÁŘ	50,45
417b	KANCELÁŘ	25,48
418b	KANCELÁŘ	29,76
419b	KANCELÁŘ	27,17
420b	KANCELÁŘ	21,05
421b	KANCELÁŘ	15,93
422b	KANCELÁŘ	15,57
423b	KANCELÁŘ	16,90
424b	KANCELÁŘ	16,01
425b	ARCHIV	11,08
426b	KANCELÁŘ	17,64
427b	KANCELÁŘ	17,57
428b	KANCELÁŘ	23,65
429b	KUCHYŇKA	4,14
430b	TECHNICKÁ MÍST.-SL	5,17
431b	MÍSTNOST UT	3,78
432b	PŘEDSÍŇ WC-MUŽI	5,21
433b	WC-MUŽI	4,40
434b	ÚKLIDOVÁ MÍSTNOST	2,37
435b	PŘEDSÍŇ WC-ŽENY	5,21
436b	WC-ŽENY	6,16
437b	SCHODIŠTĚ	18,00
438b	KANCELÁŘ	13,67
439b	KANCELÁŘ	17,07
440b	KANCELÁŘ	17,17
441b	KANCELÁŘ	16,52
442b	KANCELÁŘ	15,48
443b	KANCELÁŘ	14,92
444b	KANCELÁŘ	16,97
445b	KANCELÁŘ	25,89
446b	PŘEDSÍŇ	5,76
447b	SCHODIŠTĚ	18,00
448b	ROZVODNA SILNOPR.	5,65
449b	KANCELÁŘ	17,75
450b	KANCELÁŘ	22,52
451b	KANCELÁŘ	24,38
452b	KANCELÁŘ	24,18
453b	CHODBA	123,59
454b	KANCELÁŘ	14,86
455b	KANCELÁŘ	14,62
456b	KANCELÁŘ	14,52
457b	KANCELÁŘ	12,31
458b	KANCELÁŘ	25,02
459b	KANCELÁŘ	33,24
P302	VÝTAH	-
P305	VÝTAH	-
P310	VÝTAH	-
P318	INSTAL.ŠACHTA-VZT	-
P319	INSTAL.ŠACHTA-VZT	-

ZAKÁZKOVÉ ČÍSLO : 20215	INVESTOR: MĚSTSKÁ ČÁST PRAHA 9 SOKOLOVSKÁ 14/324, PRAHA 9	DATUM : 08/2021	PARÉ :
STUPEŇ : DPS	PROJEKTANT: LI-VI Praha Jana Želivského 8, 130 00 Praha 3 tel/fax 222 58 09 33, www.livi.cz	MĚŘÍTKO : 1:100	
PROFESE : VZDUCHOTECHNIKA	AKCE: PROJEKT KLIMATIZACE PRO BUDOVU MČ PRAHA 9	FORMÁT : 8x A4	
PROJEKTANT : Ing. Josef Cuhra		ČÍSLO VÝKRESU : D1.4.6.	
CAD: Terezie Cuhrová	OBSAH : PŮDORYS 4.NP	ČÁST DOKUMENTACE : D1.4.	