


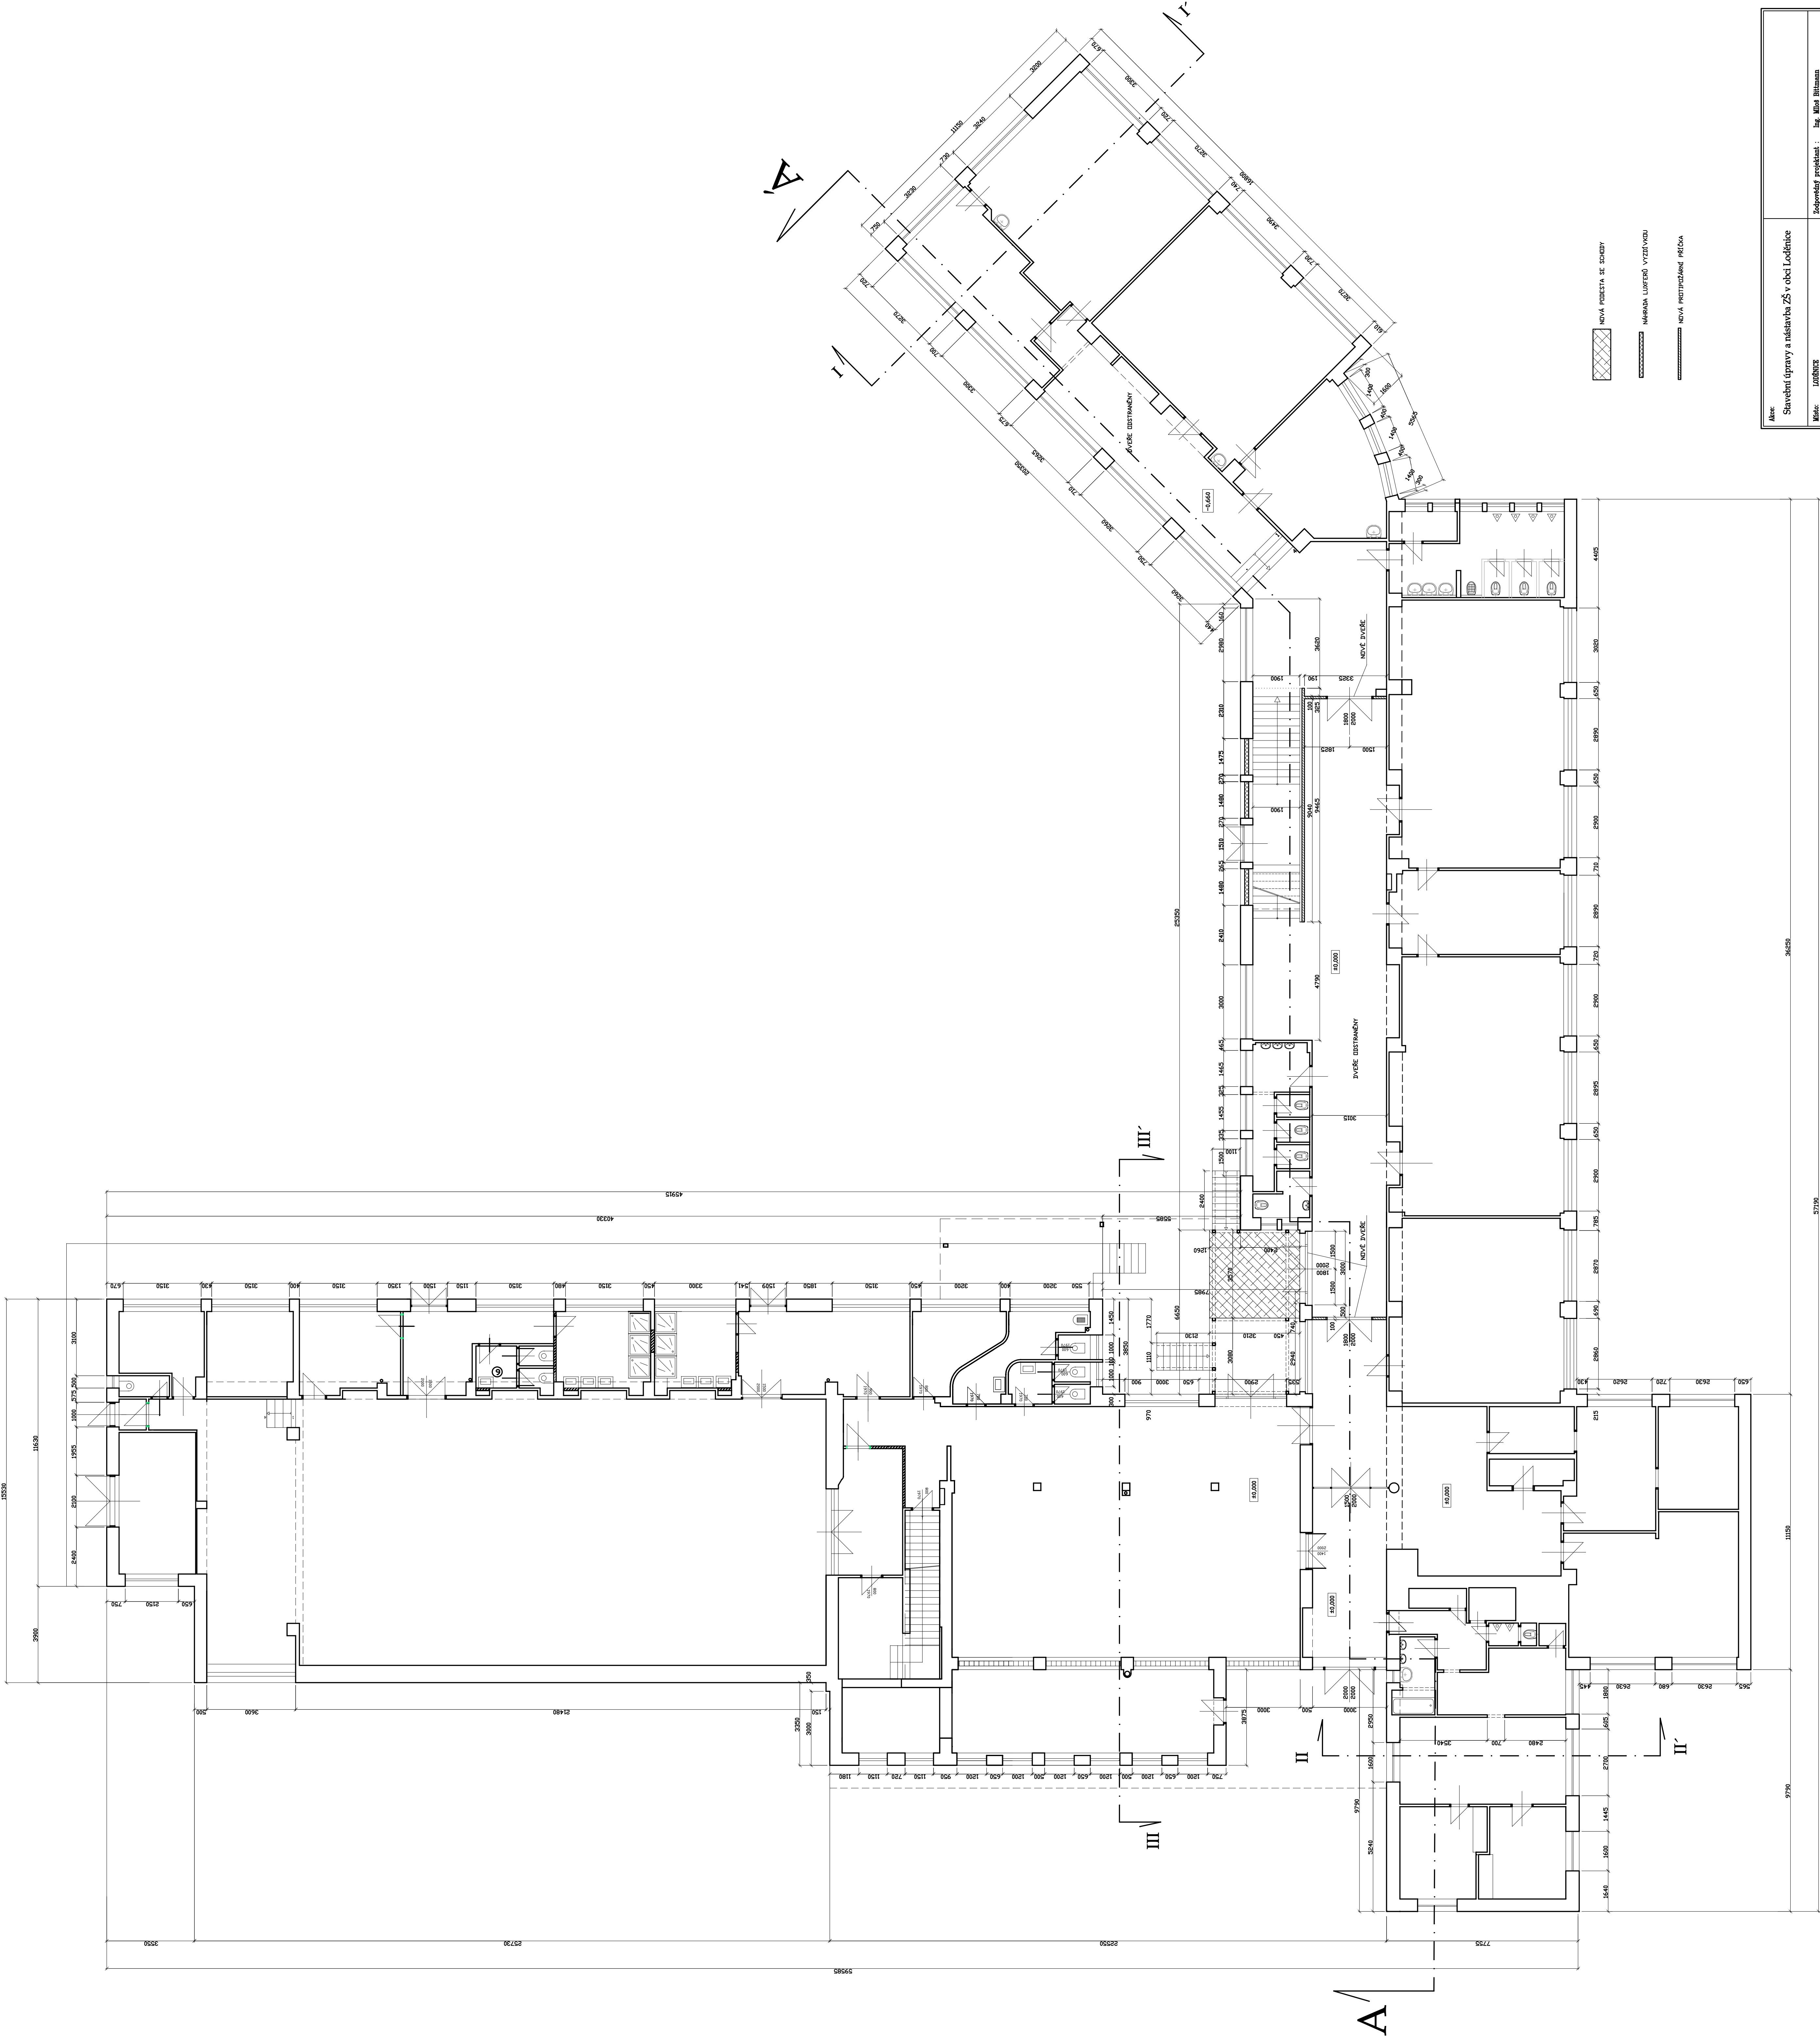

		Strana 4	
		22	